

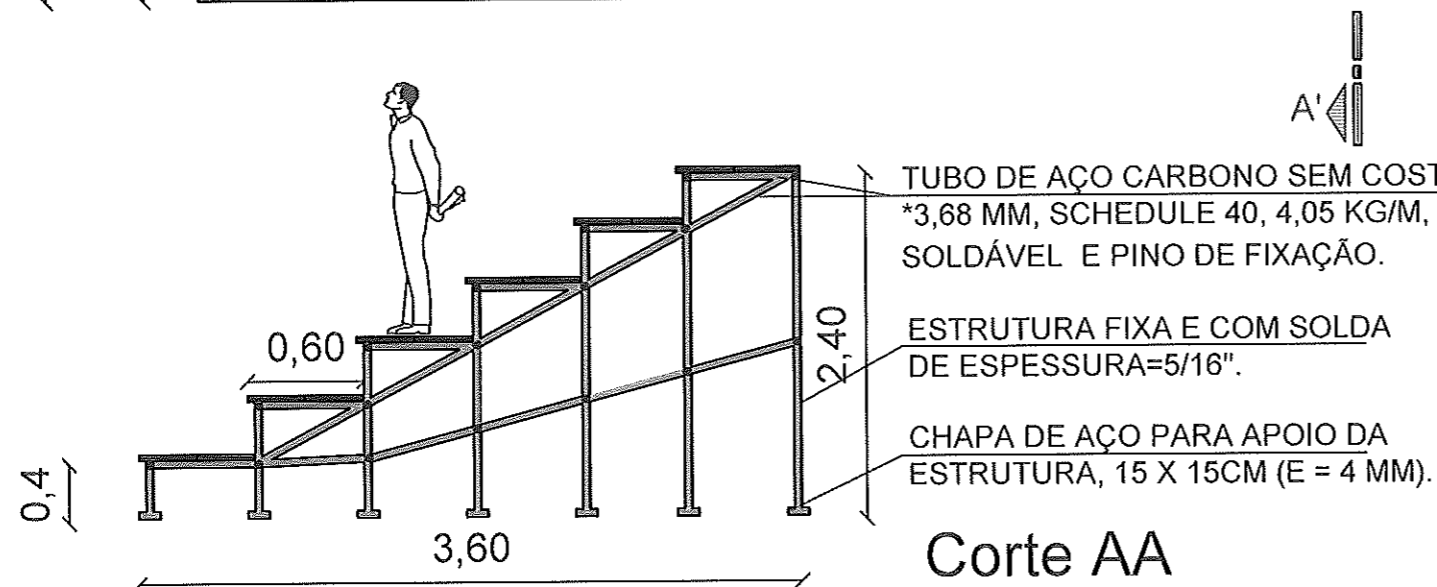


Planta baixa

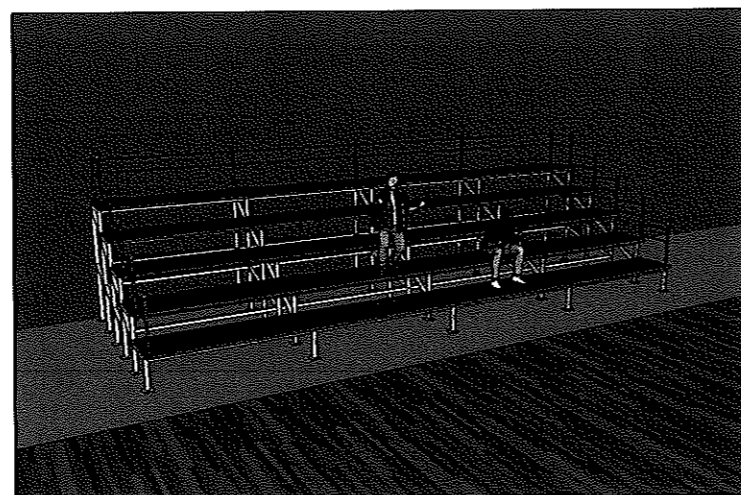

Corte AA

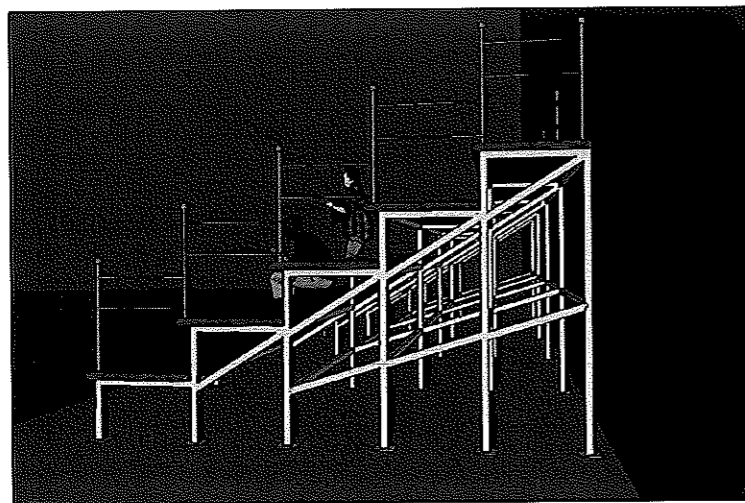

PREFEITURA MUNICIPAL DE
BOM PRINCÍPIO

Av. Guilherme Winter, 65 - centro - Bom Princípio -RS
Fone: (51) 3634 8100 - CEP 95 765 - 000

TÍTULO: ARQUIBANCADA MODULAR EM AÇO GINÁSIO JOSÉ BERTOLDO LEDUR		ÁREA: 45,50m ²
OBRA: Projeto de arquibancada móvel em estrutura de aço		ESCALA: 1:50
PLANTA BAIXA E CORTE AA		DATA: JANEIRO/2019
PROPRIETÁRIO: MUNICÍPIO DE BOM PRINCÍPIO Fábio Persh - Prefeito Municipal		PRANCHA: ÚNICA
IMÓVEL: URBANO	LOCAL: PARQUE MUNICIPAL DO CENTRO DE BOM PRINCÍPIO - RS	
RESP. TÉCNICO: CARLOS AURELIO ALTMANN Engenheiro Civil - CREA/RS 51.952 Secretaria de Infraestrutura		