



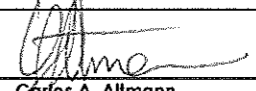
Situação
E=1:250


**PREFEITURA MUNICIPAL DE
BOM PRINCÍPIO**
Av. Guilherme Winter, 65 - centro - Bom Princípio -RS
Fone: (51) 3634 1122 - CEP 95 765 - 000


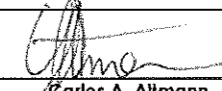
TÍTULO: GINÁSIO PADRE PEDRO GREGORY REFORMA		ÁREA: 1.307,25 m ²
OBJETIVO: SITUAÇÃO		ESCALA: 1:100
LOCAL: RUA AFONSO LEREMEN		DATA: JANEIRO/2022
PROPRIETÁRIOS: Município de Bom Princípio		PRANCHA: 01/05
IMÓVEL: URBANO	MATRÍCULA: 12.090	
RESPONSÁVEL TÉCNICO: Carlos A. Altmann CREA - 51.952 Secretaria de Infraestrutura		

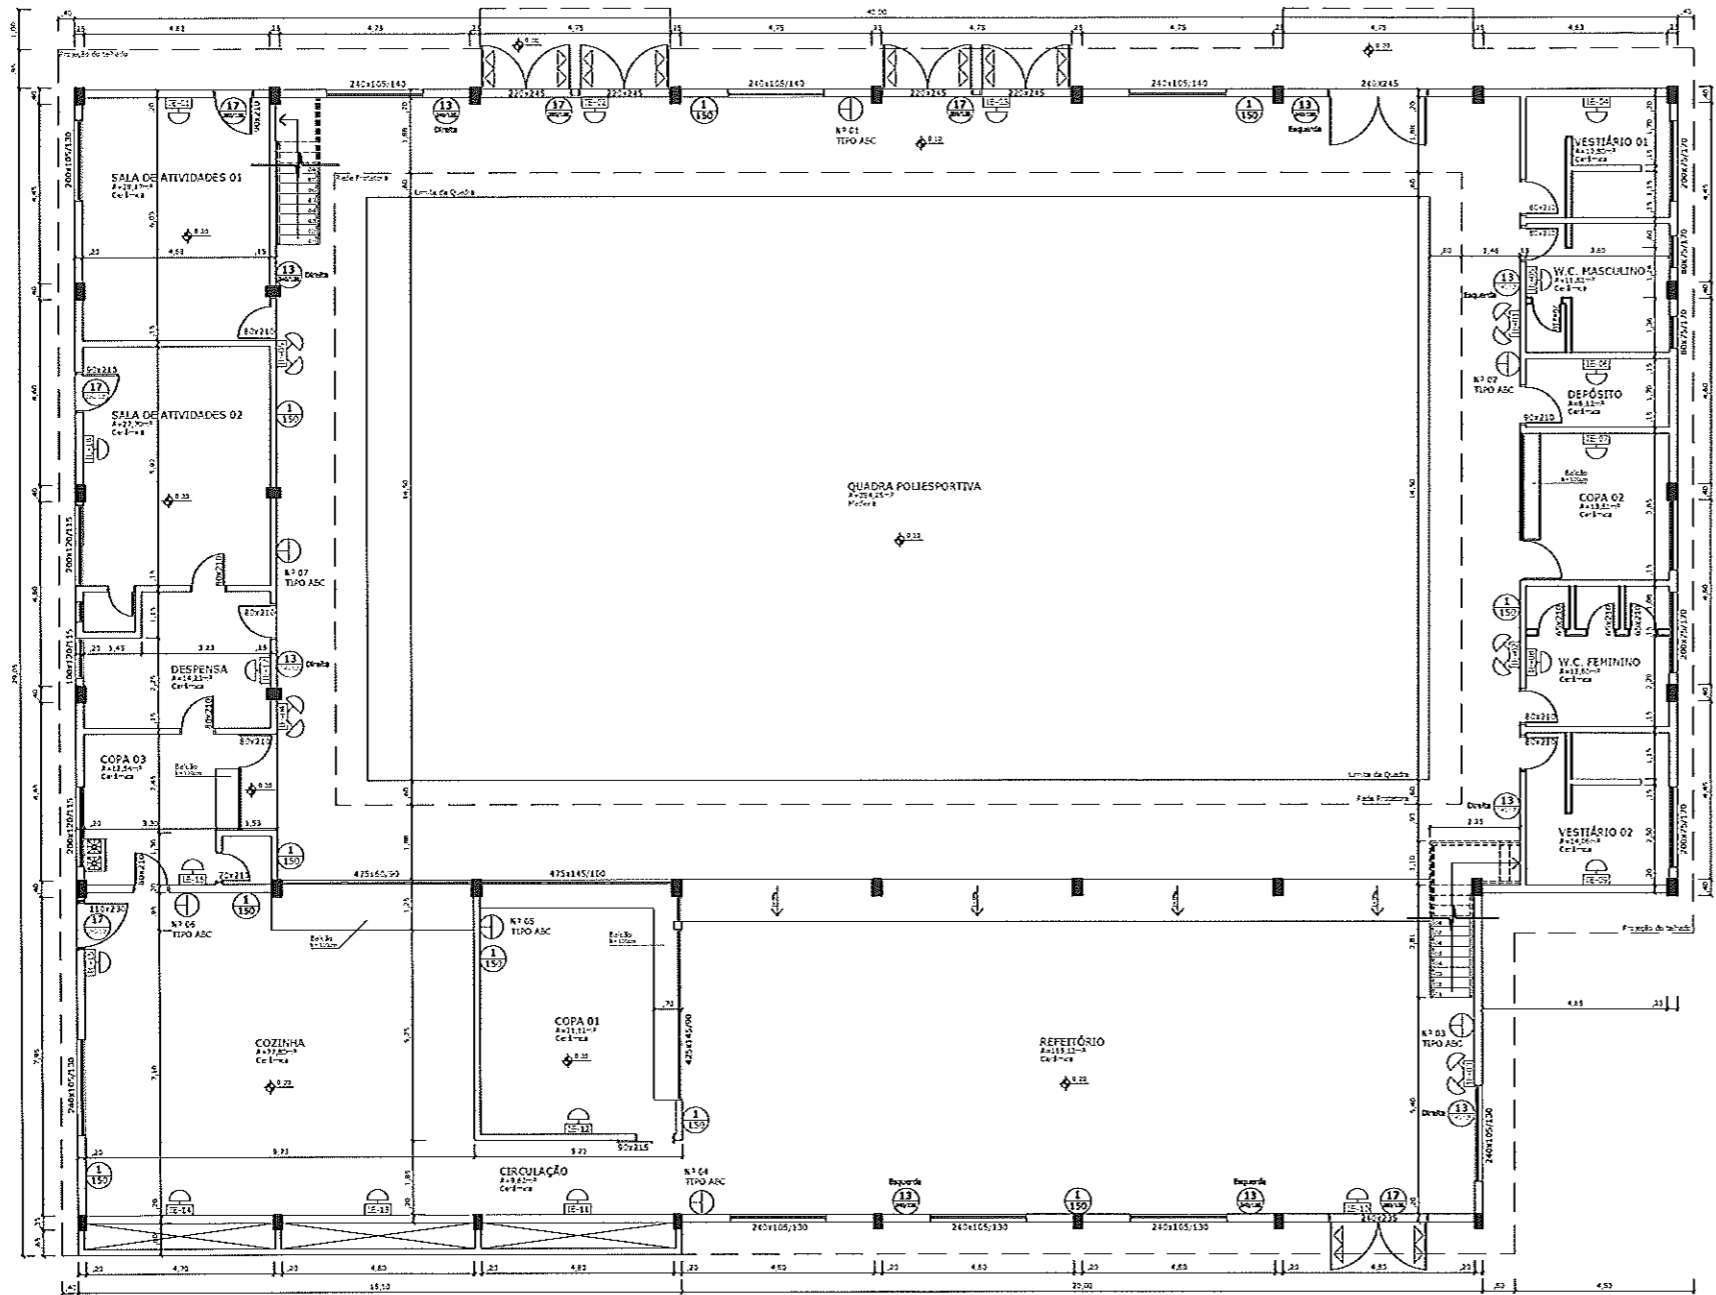



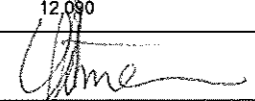

PREFEITURA MUNICIPAL DE
BOM PRINCÍPIO
 Av. Guilherme Winter, 65 - centro - Bom Princípio -RS
 Fone: (51) 3634 1122 - CEP 95 765 - 000


TÍTULO: GINÁSIO PADRE PEDRO GREGORY REFORMA		ÁREA: 1.307,25 m2
OBJETIVO: PLANTA BAIXA		ESCALA: 1:100
LOCAL: RUA AFONSO LERMEN		DATA: JANEIRO 2022
PROPRIETÁRIOS: Município de Bom Princípio		PRANCHA: 02/05
IMÓVEL: URBANO	MATRÍCULA: 12.080	
RESPONSÁVEL TÉCNICO:  Carlos A. Allmann CREA - 51.952 Secretaria de Infraestrutura		

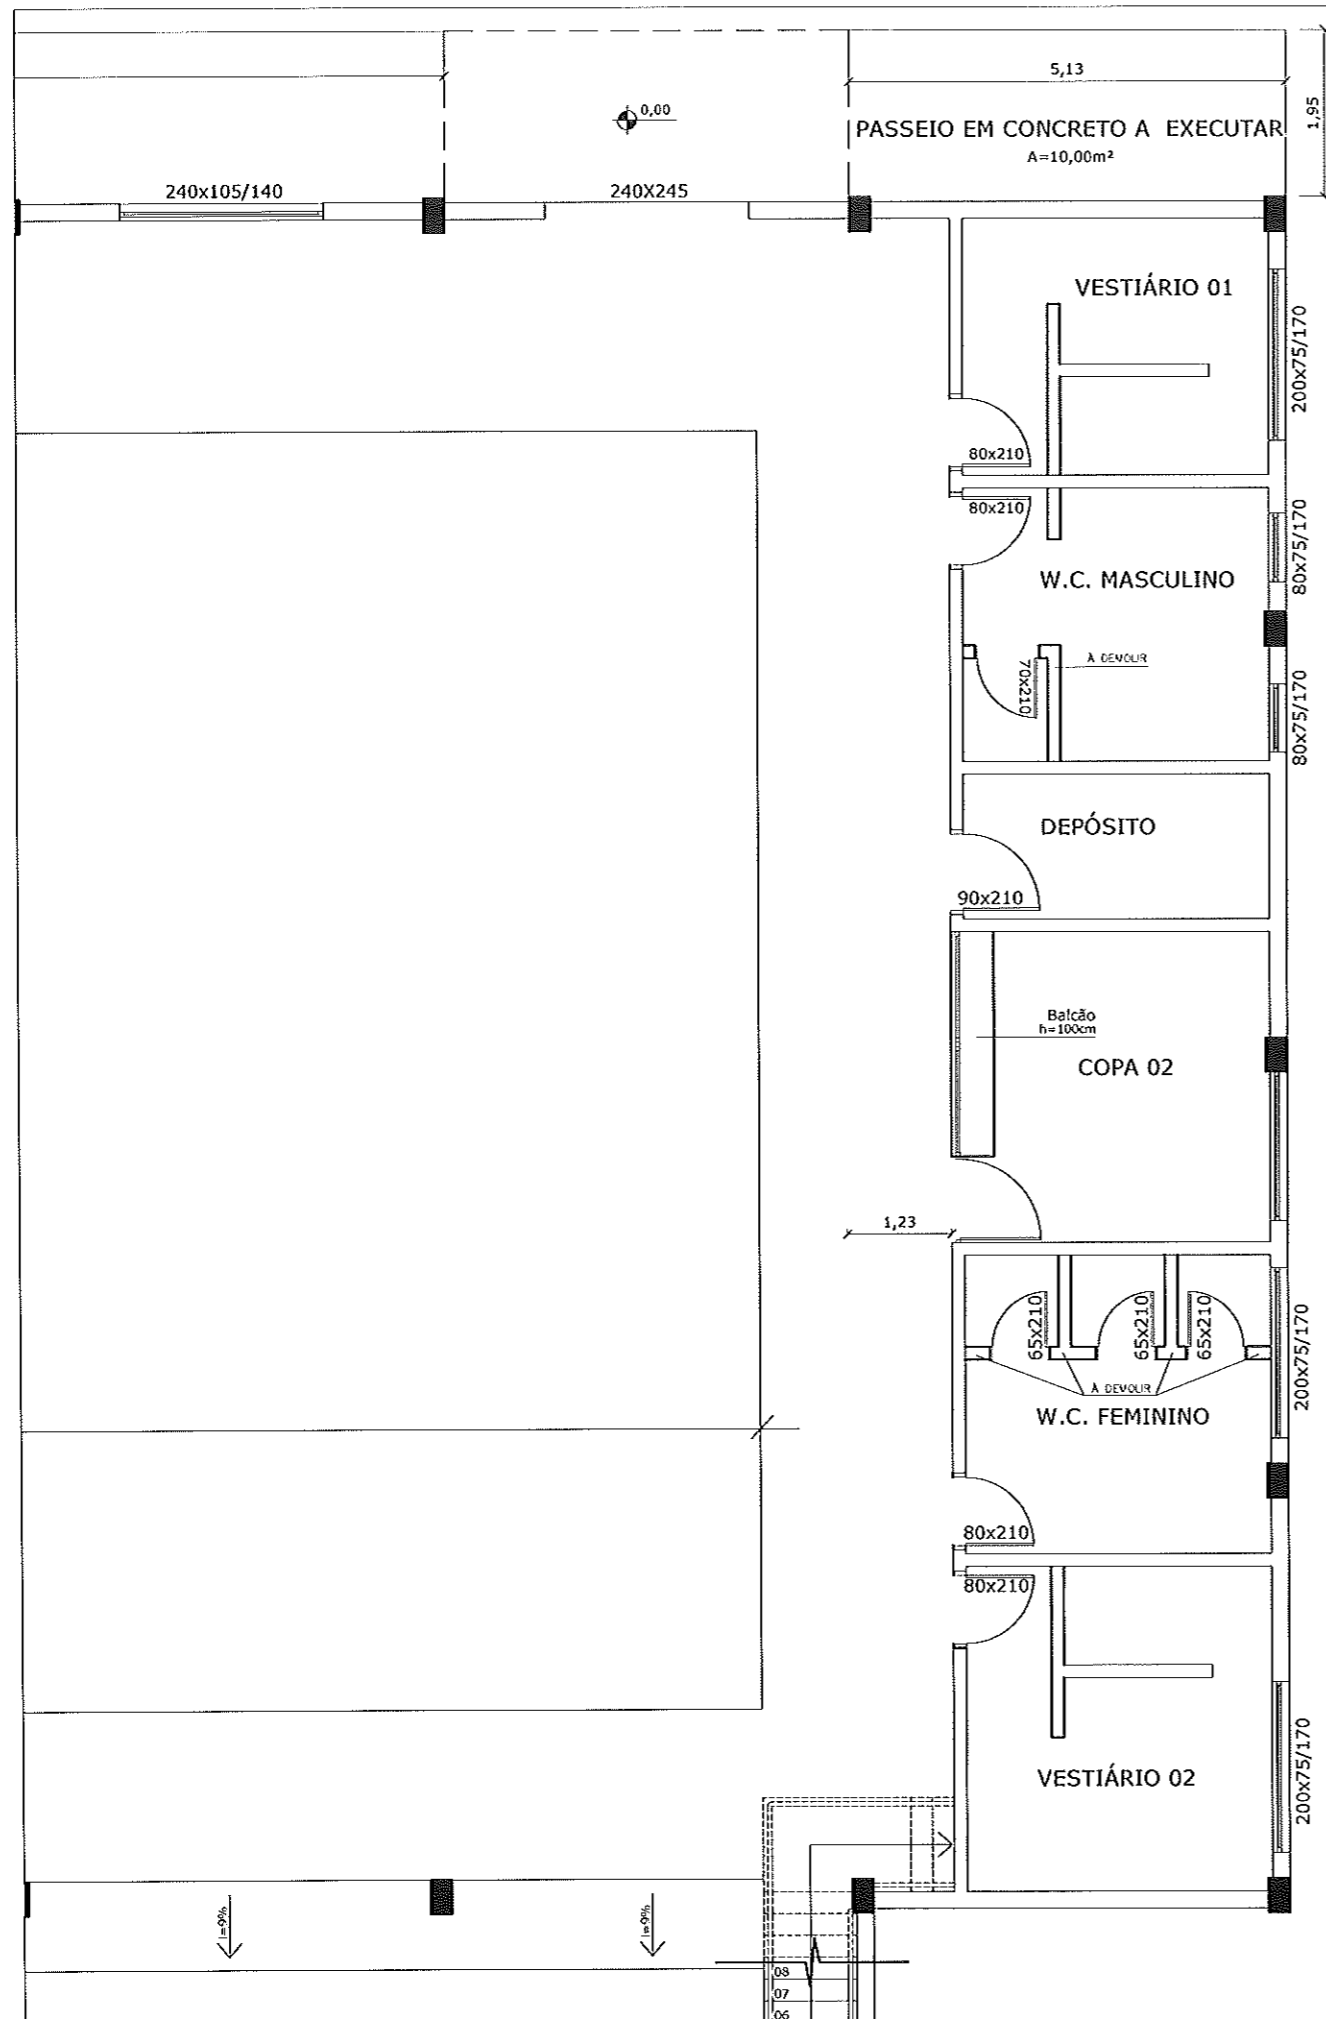


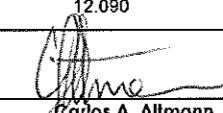
 PREFEITURA MUNICIPAL DE BOM PRINCÍPIO Av. Guilherme Winter, 65 - centro - Bom Princípio -RS Fone: (51) 3634 1122 - CEP 95 765 - 000	TÍTULO: GINÁSIO PADRE PEDRO GREGORY REFORMA	ÁREA: 1,307,25 m ²
	OBJETIVO: DEMOLIÇÃO NOS BANHEIROS	ESCALA: 1:100
LOCAL: RUA AFONSO LERMEN	DATA: JANEIRO/2022	PRANCHA: 03/05
PROPRIETÁRIOS: _____ Município de Bom Princípio		
IMÓVEL: URBANO	MATRÍCULA: 12.090	
RESPONSÁVEL TÉCNICO:  Carlos A. Altmann CREA - 51.952 Secretária de Infraestrutura		

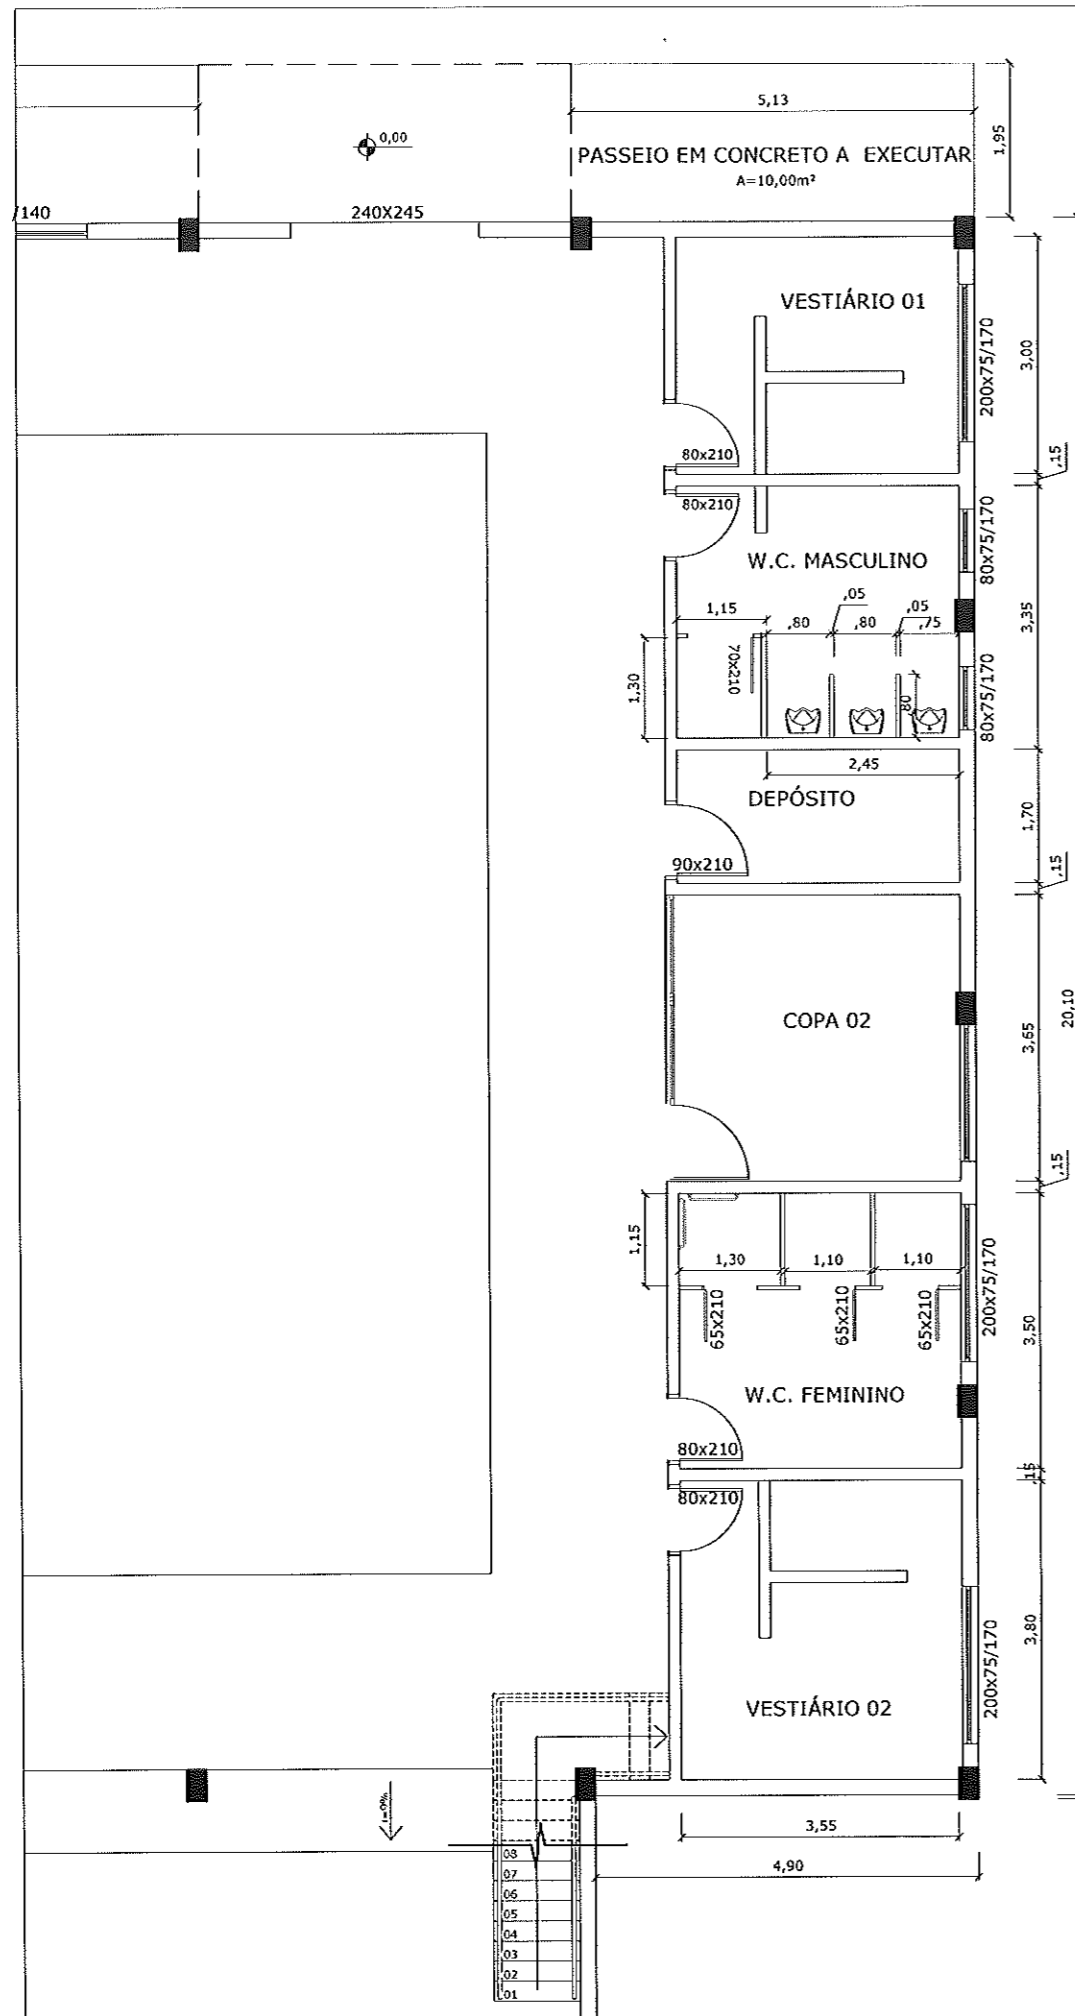

 PREFEITURA MUNICIPAL DE BOM PRINCÍPIO Av. Guilherme Winter, 65 - centro - Bom Princípio -RS Fone: (51) 3634 1122 - CEP 95 765 - 000	TÍTULO: GINÁSIO PADRE PEDRO GREGORY REFORMA	ÁREA: 1.307,25 m2 ESCALA: 1:100 DATA: JANEIRO/2022 PRANCHA: 04/05
	OBJETIVO: COLOCAÇÃO DIVISÓRIAS NOS BANHEIROS	PRANCHA: 04/05
	LOCAL: RUA AFONSO LERMEN	
	PROPRIETÁRIOS: _____ Município de Bom Princípio	
IMÓVEL: URBANO	MATRÍCULA: 12.090	
RESPONSÁVEL TÉCNICO:  Carlos A. Altmann CREA - 51.952 Secretária de Infraestrutura		

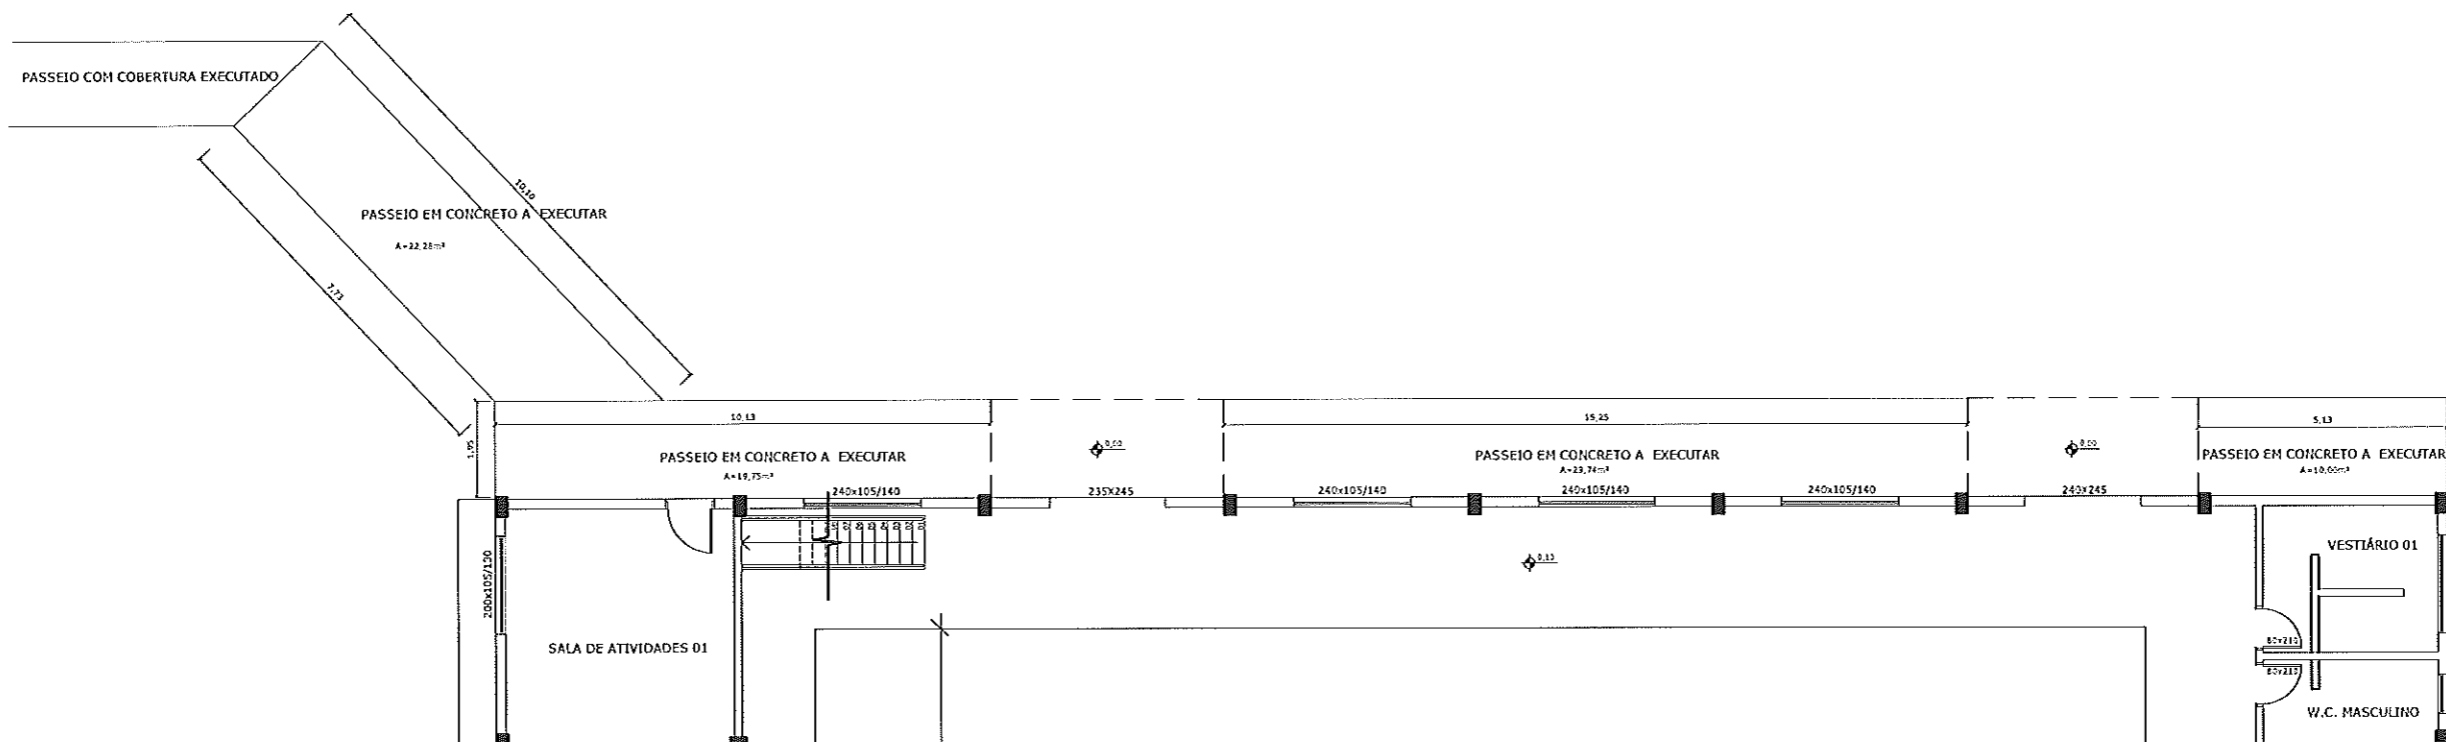


PREFEITURA MUNICIPAL DE BOM PRINCÍPIO
 Av. Guilherme Winter, 65 - centro - Bom Princípio -RS
 Fone: (51) 3634-1122 - CEP 96765-000

TÍTULO:		ÁREA:
GINÁSIO PADRE PEDRO GREGORY		1.307,25 m ²
REFORMA		ESCALA:
		1:100
OBJETIVO:		DATA:
PISO EM CONCRETO - ENTRADA		JANEIRO/2022
LOCAL:		PRANCHA:
RUA AFONSO LERMEN		05/05
PROPRIETÁRIOS:		
Município de Bom Princípio		
IMÓVEL:	MATRÍCULA:	
URBANO	12.090	
RESPONSÁVEL TÉCNICO:		
 Carlos A. Altmann CREA - 51.952 Secretária de Infraestrutura		