


Deslocamento de 46 metros de Muro e deslocamento de 1 Poste de Luz

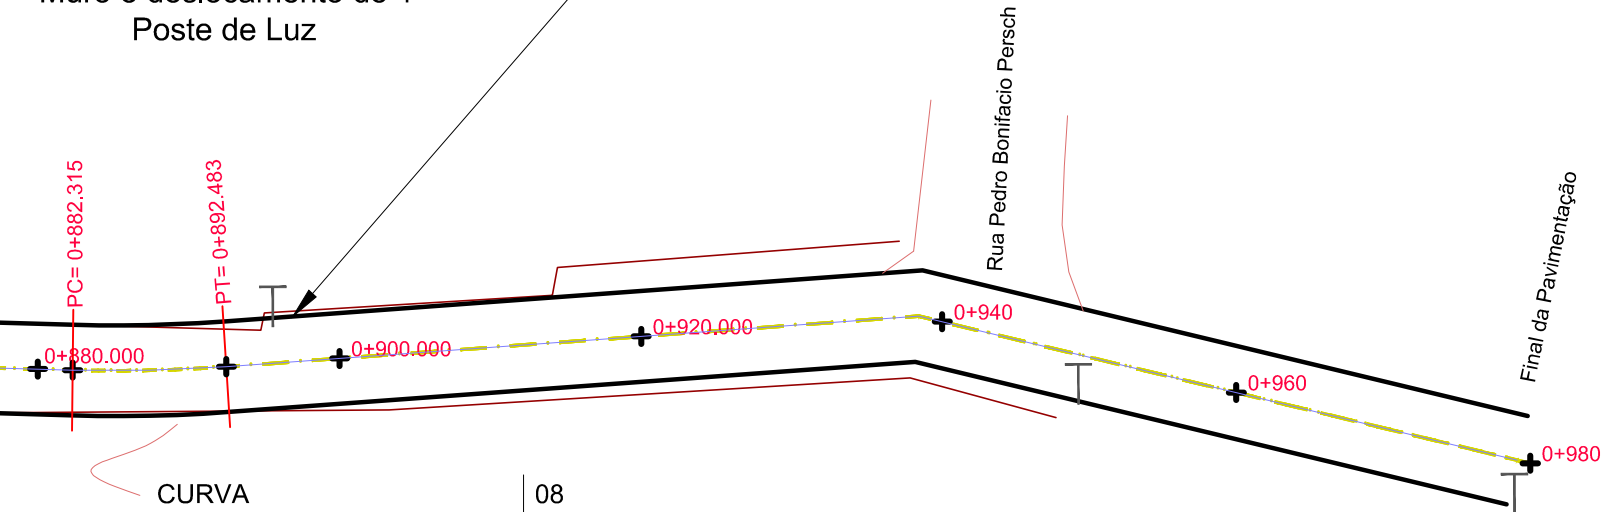

08
CURVA
TIPO DE CURVA Circular Simples
ÂNGULO CENTRAL 5°49'32"
RAIO 100,000 m
DESENVOLVIMENTO 10,168 m
TANGENTES 5,088 m

07
CURVA
TIPO DE CURVA Circular Simples
ÂNGULO CENTRAL 4°20'09"
RAIO 50,000 m
DESENVOLVIMENTO 3,784 m
TANGENTES 1,893 m


LEGENDA:

- MEIO FIO DO ASFALTO PROJETADO
- EIXO PROJETADO
- ALINHAMENTO CERCAS/MUROS/CALÇADA EXISTENTES
- DIVISA MUNICIPAL
- EIXO ESTACA
- POSTE DE LUZ

OBSERVAÇÕES:
- ESTAQUEAMENTO DE 20 EM 20m
- CASO NECESSÁRIO, AJUSTAR TRAÇADO, PERFIL E SEÇÕES CONFORME CONDICIONANTES LOCAIS SEM PREJUÍZO AO PROJETO
- DURANTE A OBRA PERMITIR ACESSO ÀS PROPRIEDADES
- VER MEMORIAL DESCRITIVO DE TERRAPLENAGEM
- VER RELAÇÃO DOS SERVIÇOS NO ORÇAMENTO
- CONFERIR SERVIÇOS NO LOCAL E PROJETO

Orientação

Convergência e declinação do ponto: BP 01
Elipsóide: SIRGAS2000
Latitude = 29°29'16.662016" S
Longitude = 51°21'23.176914" W
Data: 25/03/2021

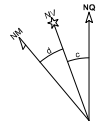

c = Convergência meridiana: 00°10'21.638148"
d = Declinação magnética: -12°21'30.367666"
ad = Variação anual da declinação magnética: -00°07'53.629003"

Sistema de Coordenadas

Coordenadas Planas Sistema U T M
Origem das coordenadas:
Elipsóide: SIRGAS2000
N Equador acrescido de 10.000.000 m
E MC 51º acrescido de 500.000 m
Coordenadas Geodésicas do ponto: BP 01
Latitude = 29°29'16.662016" S
Longitude = 51°21'23.176914" W
Coeficiente de Escala: K = 0.999614731



TÍTULO:

PROJETO DE DRENAGEM
PLANTA BAIXA
ESTACA E0+880 A E0+980

PRANCHA:

G 06

PROPRIETÁRIO:

Prefeitura Municipal
de Bom Princípio/RS

OBRA: Terraplenagem, Drenagem, Pavimentação
Asfáltica e Sinalização

LOCAL: Rua do Britador - Localidade Bom Fim Baixo

RESPONSÁVEL TÉCNICO:

Eng. Civil Zader Schmeigel
CREA/RS 143.409

ÁREA TOTAL:

5.950,00 m²

ESCALA:

1 / 500

DATA:

Mar / 2022