



Orientação
Convergência e declinação do ponto: BP 01
Elipsóide: SIRGAS2000
Latitude: 29°29'16.662016" S
Longitude: 51°21'23.176914" W
Data: 25/03/2021

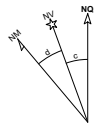

c = Convergência meridiana: 00°10'31.638146"
d = Declinação magnética: -17°21'30.367666"
ad = Variação anual da declinação magnética: -0°07'53.629003"

Sistema de Coordenadas
Coordenadas Planas Sistema U T M

Origem das coordenadas:
Elipsóide: SIRGAS2000
N Equador acrescido de 10.000.000 m
E MC 51° acrescido de 500.000 m
Coordenadas Geodésicas do ponto: BP 01
Latitude: 29°29'16.662016" S
Longitude: 51°21'23.176914" W
Coeficiente de Escala: K = 0.999614731

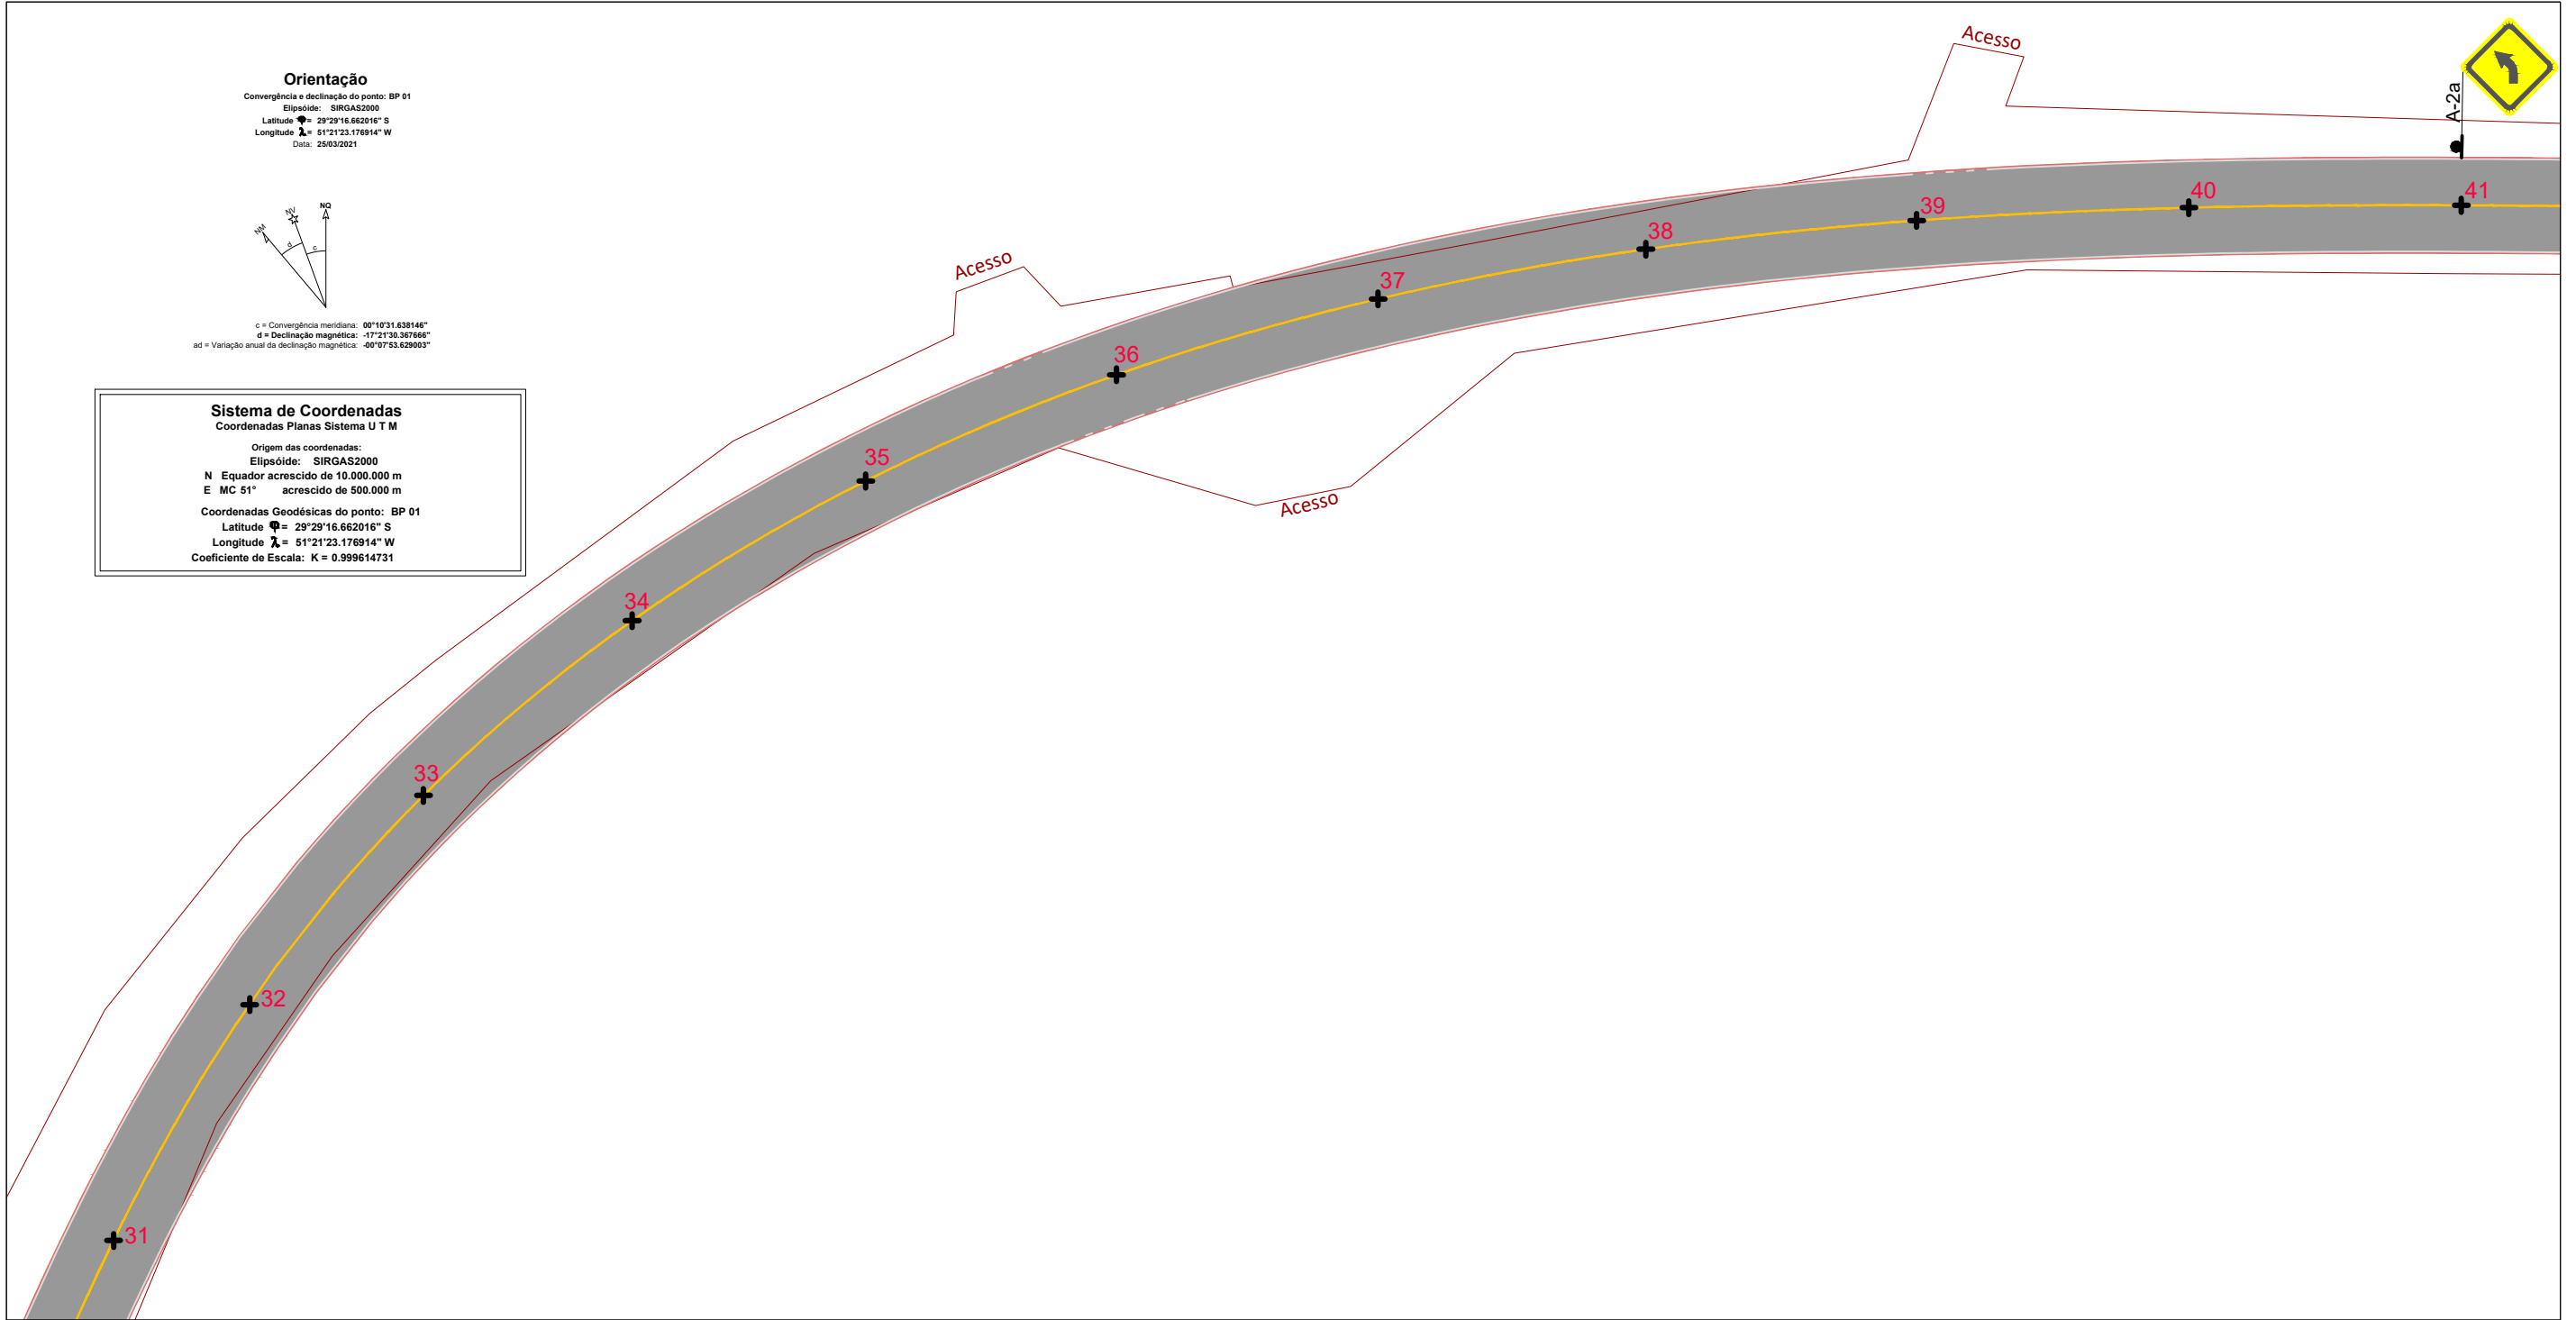

LEGENDA:

- ALINHAMENTO MUROS/CERCAS/ACESSOS
- BORDO DO ASFALTO
- PINTURA EIXO CONTÍNUA BRANCA
- PINTURA EIXO CONTÍNUA AMARELA
- PINTURA EIXO TRACEJADO BRANCO
- PISTA PROJETADA
- PLACA COM SUPORTE MADEIRA SIMPLES



TÍTULO:

**PROJETO DE SINALIZAÇÃO-
PLANTA BAIXA**
ESTACA E31 A E41
TRECHO 2

PRANCHA:

S 01

PROPRIETÁRIO:

Prefeitura Municipal
de Bom Princípio/RS

OBRA: Terraplenagem, Drenagem, Pavimentação
Asfáltica e Sinalização

LOCAL: Estrada Epiphaneo Volkweiss - Localidade Bom Fim Baixo

RESPONSÁVEL TÉCNICO:

Eng. Civil Zader Schmeigel
CREA/RS 143.409

ÁREA TOTAL:

6.720,00 m²

ESCALA:

1 / 500

DATA:

Junho / 2024