


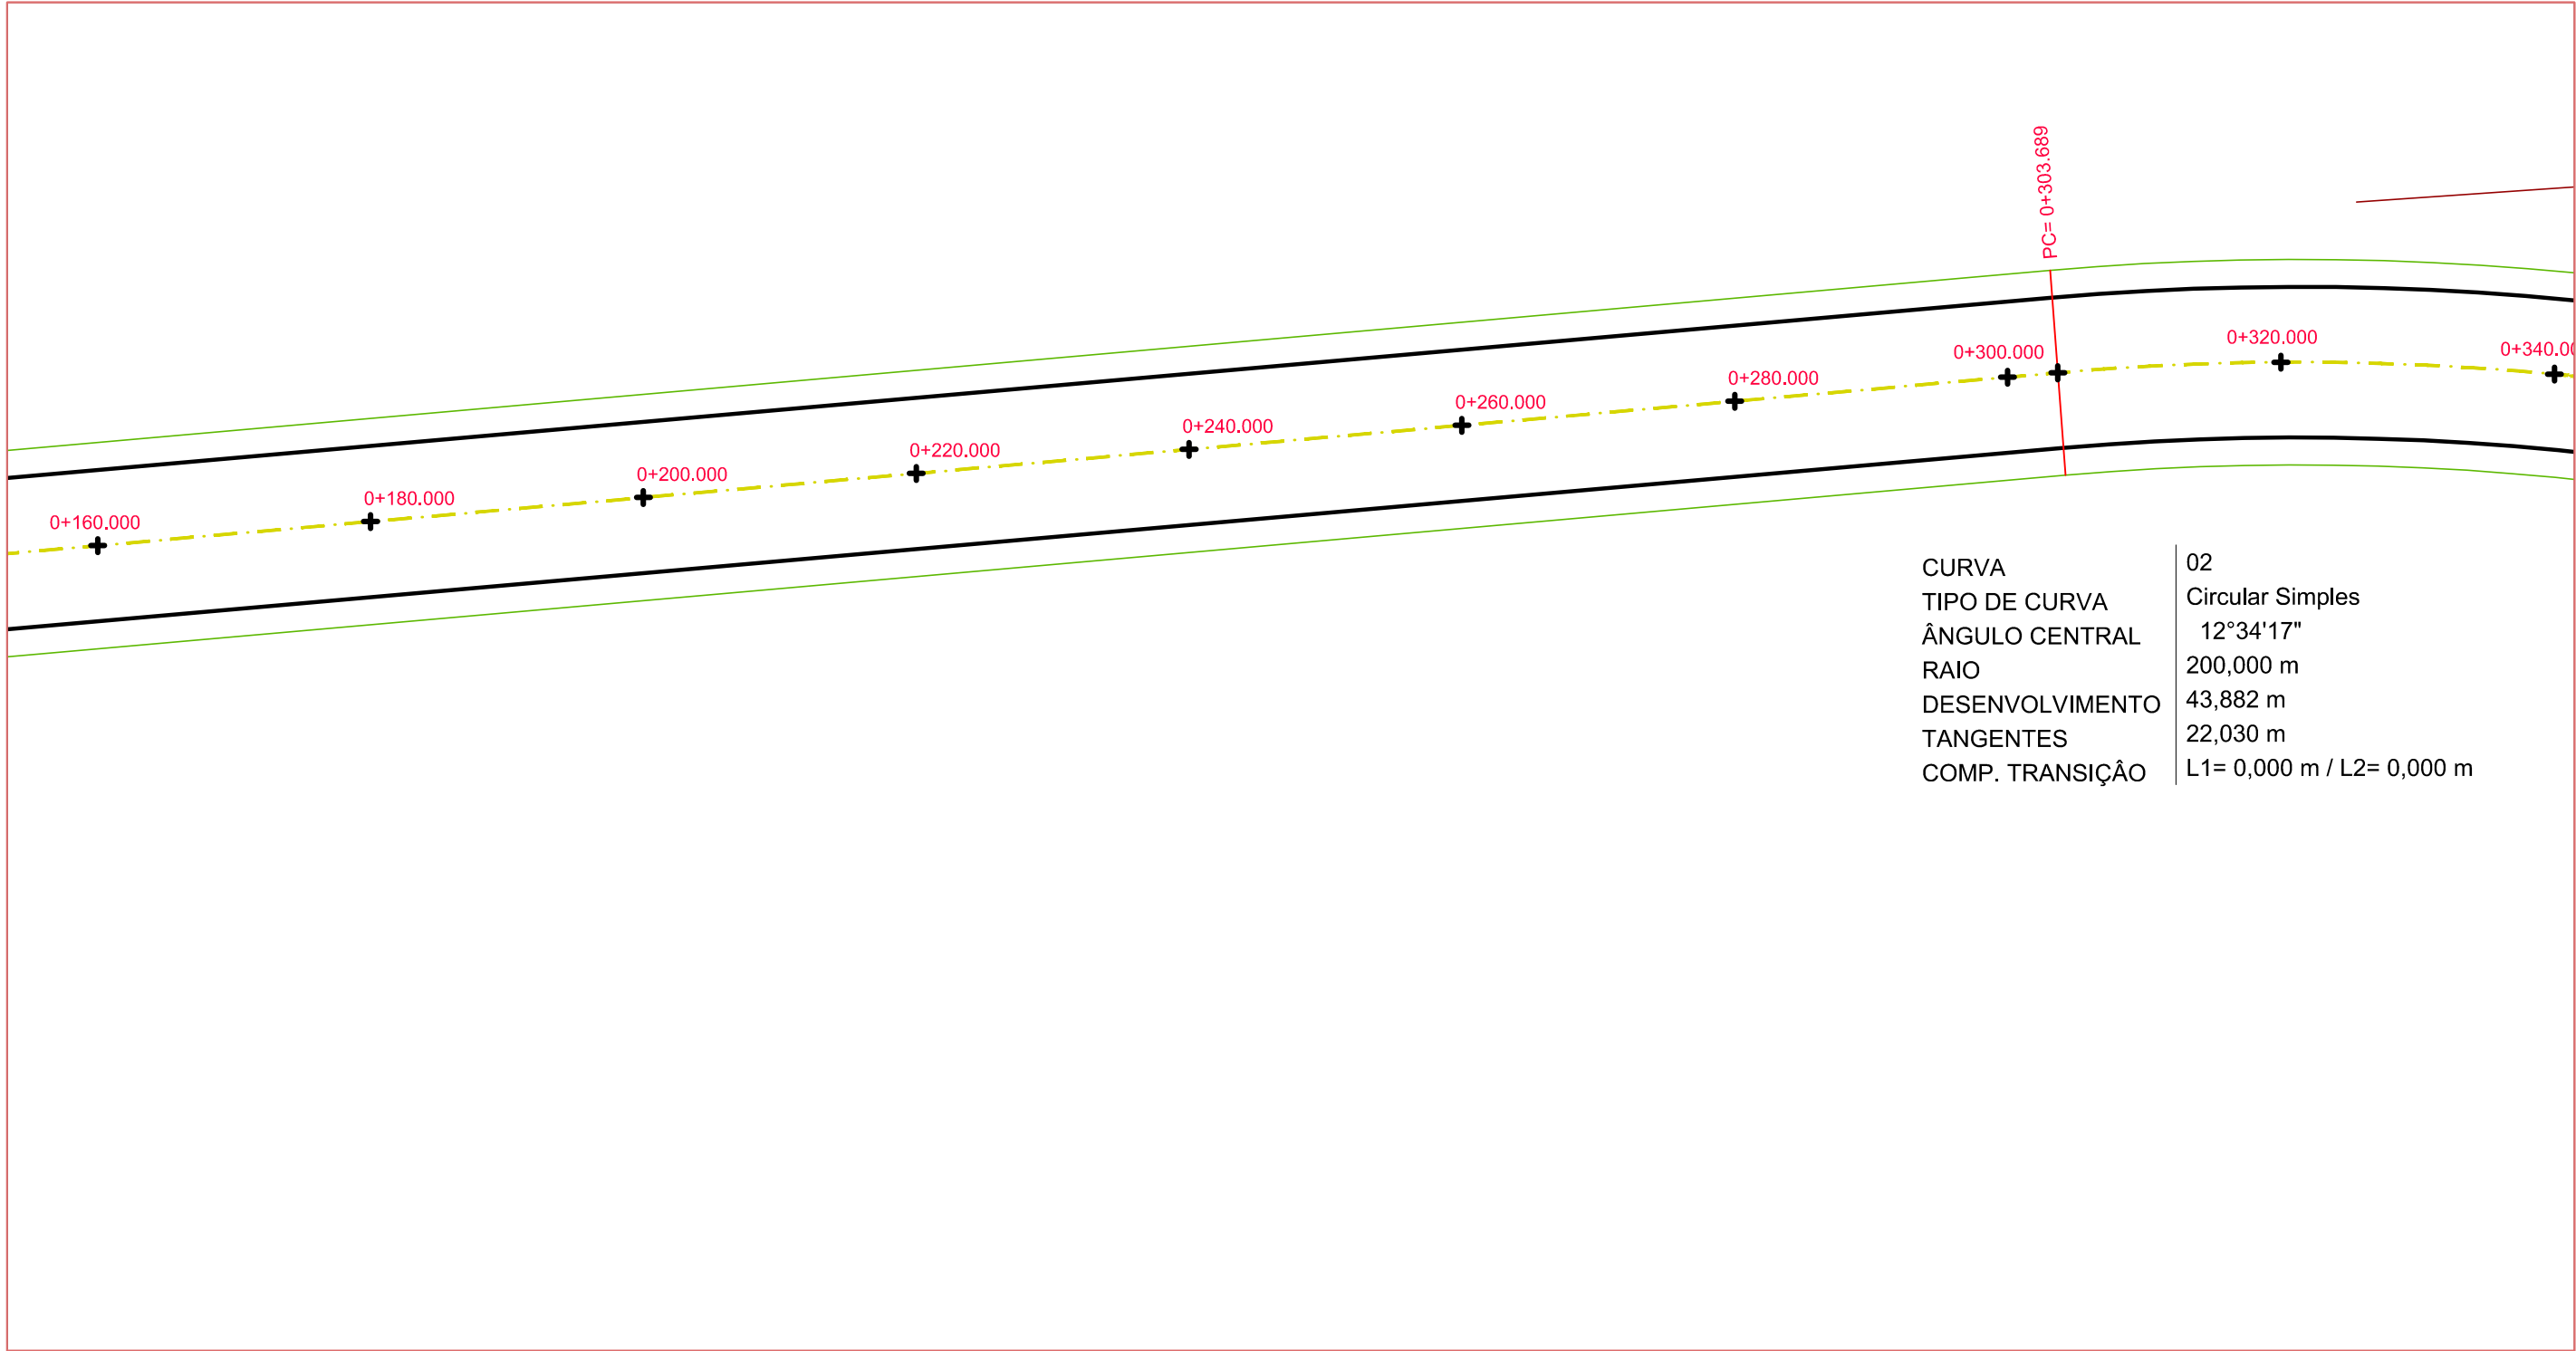

CURVA	02
TIPO DE CURVA	Circular Simples
ÂNGULO CENTRAL	12°34'17"
RAIO	200,000 m
DESENVOLVIMENTO	43,882 m
TANGENTES	22,030 m
COMP. TRANSIÇÃO	L1= 0,000 m / L2= 0,000 m

LEGENDA:


	BORDO ASFALTO PROJETADO
	EIXO PROJETADO
	ALINHAMENTO CERCAS/MUROS/CALÇADA EXISTENTES
	ALINHAMENTO EXTERNO CALÇADA
	EIXO ESTACA
	POSTE DE LUZ

OBSERVAÇÕES:

- ESTAQUEAMENTO DE 20 EM 20m
- CASO NECESSÁRIO, AJUSTAR TRAÇADO, PERFIL E SEÇÕES CONFORME CONDIÇIONANTES LOCAIS SEM PREJUÍZO AO PROJETO
- DURANTE A OBRA PERMITIR ACESSO ÀS PROPRIEDADES
- VER MEMORIAL DESCRITIVO DE TERRAPLENAGEM
- VER RELAÇÃO DOS SERVIÇOS NO ORÇAMENTO
- CONFERIR SERVIÇOS NO LOCAL E PROJETO

Orientação

Convergência e declinação do ponto: BP 01
Elipsóide: SIRGAS2000
Latitude $\phi = 29^{\circ}29'16.662016''$ S
Longitude $\lambda = 51^{\circ}21'23.176914''$ W
Data: 25/03/2021

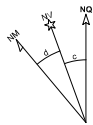

c = Convergência meridiana: $00^{\circ}10'21.838145''$
d = Declinação magnética: $-17^{\circ}21'30.367666''$
ad = Variação anual da declinação magnética: $-00^{\circ}07'53.629003''$

Sistema de Coordenadas

Coordenadas Planas Sistema U T M

Origem das coordenadas:
Elipsóide: SIRGAS2000

N Equador acrescido de 10.000.000 m
E MC 51° acrescido de 500.000 m

Coordenadas Geodésicas do ponto: BP 01

Latitude $\phi = 29^{\circ}29'16.662016''$ S

Longitude $\lambda = 51^{\circ}21'23.176914''$ W

Coefficiente de Escala: K = 0.999614731



TÍTULO:

PROJETO GEOMÉTRICO - PLANTA BAIXA

ESTACA E0+160 A E0+340

TRECHO 1

PRANCHA:

G 02



PROPRIETÁRIO:

Prefeitura Municipal
de Bom Princípio/RS

RESPONSÁVEL TÉCNICO:

Eng. Civil Zader Schmegel
CREA/RS 143.409

OBRA: Terraplenagem, Drenagem, Pavimentação
Asfáltica e Sinalização

LOCAL: Novo Acesso Morro Tico-Tico - Localidade Morro Tico-Tico

ÁREA TOTAL:

6.949,50 m²

ESCALA:

1 / 500

DATA:

Mar / 2022