


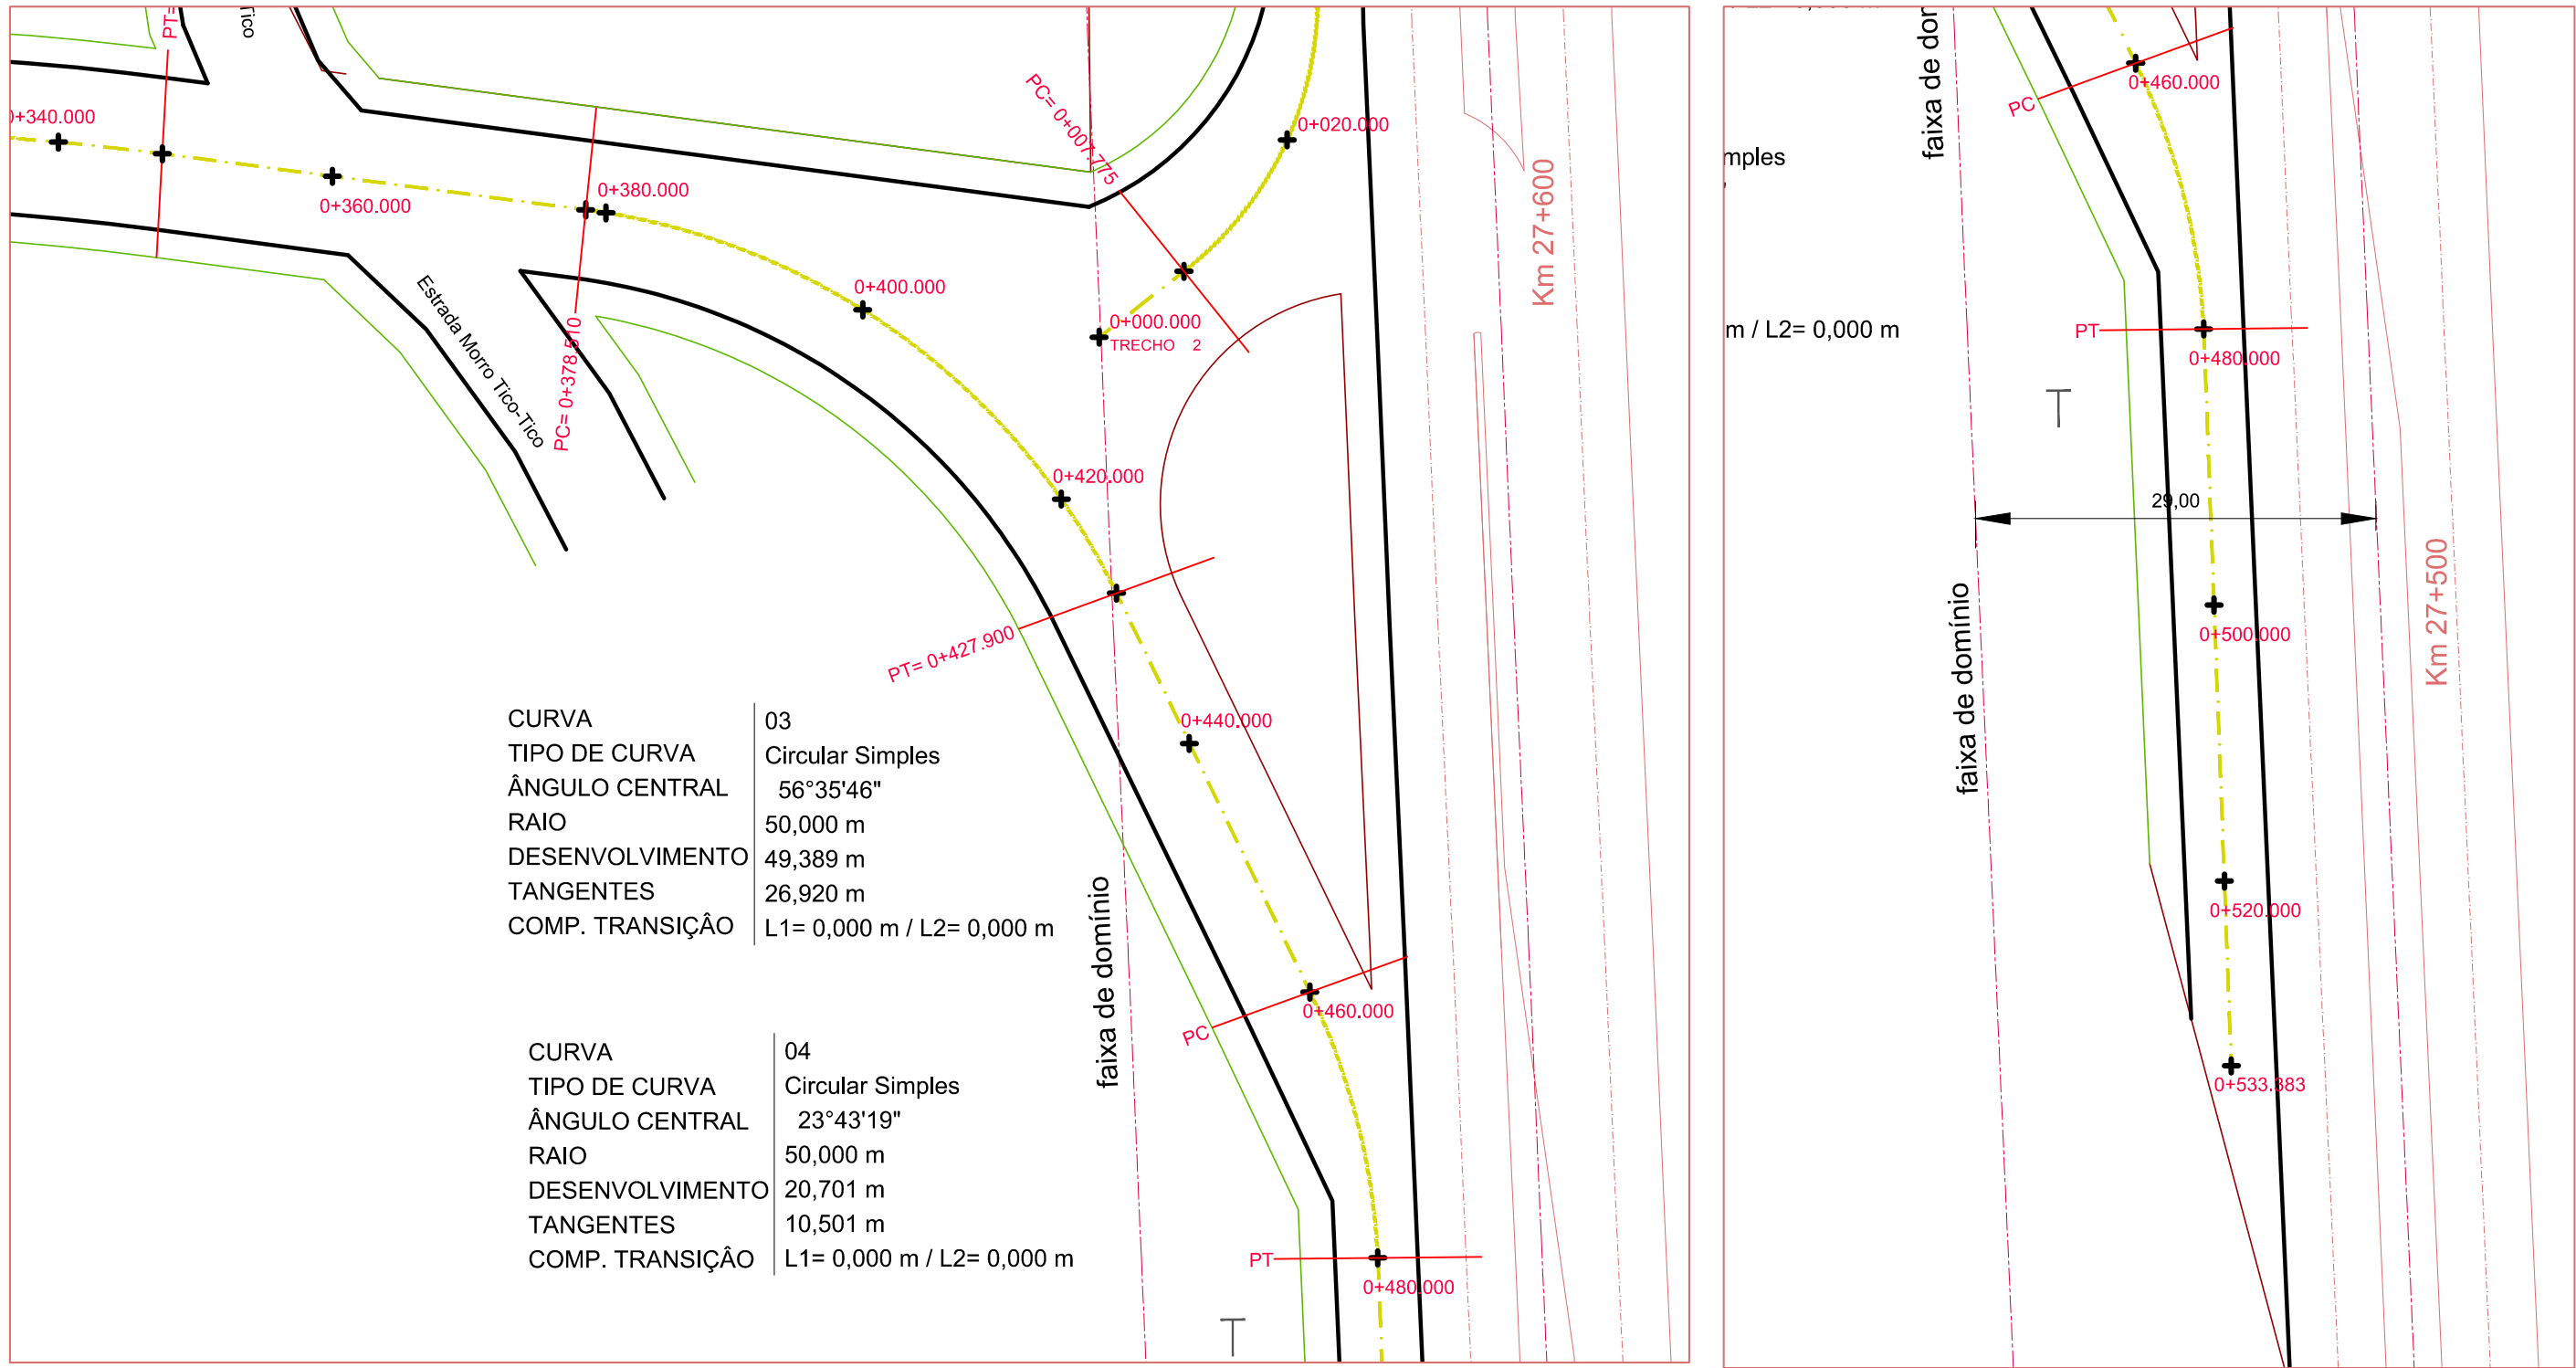

 ZS Engenharia	TÍTULO: PROJETO GEOMÉTRICO - PLANTA BAIXA ESTACA E0+360 A E0+533.383 TRECHO 1	PRANCHA: G 03
	OBRA: Terraplenagem, Drenagem, Pavimentação Asfáltica e Sinalização	
 PROPRIETÁRIO: Prefeitura Municipal de Bom Princípio/RS	LOCAL: Novo Acesso Morro Tico-Tico - Localidade Morro Tico-Tico	
	RESPONSÁVEL TÉCNICO: Eng. Civil Zader Schmegel CREA/RS 143.409	ÁREA TOTAL: 6.949,50 m²
		ESCALA: 1 / 500 DATA: Mar / 2022