


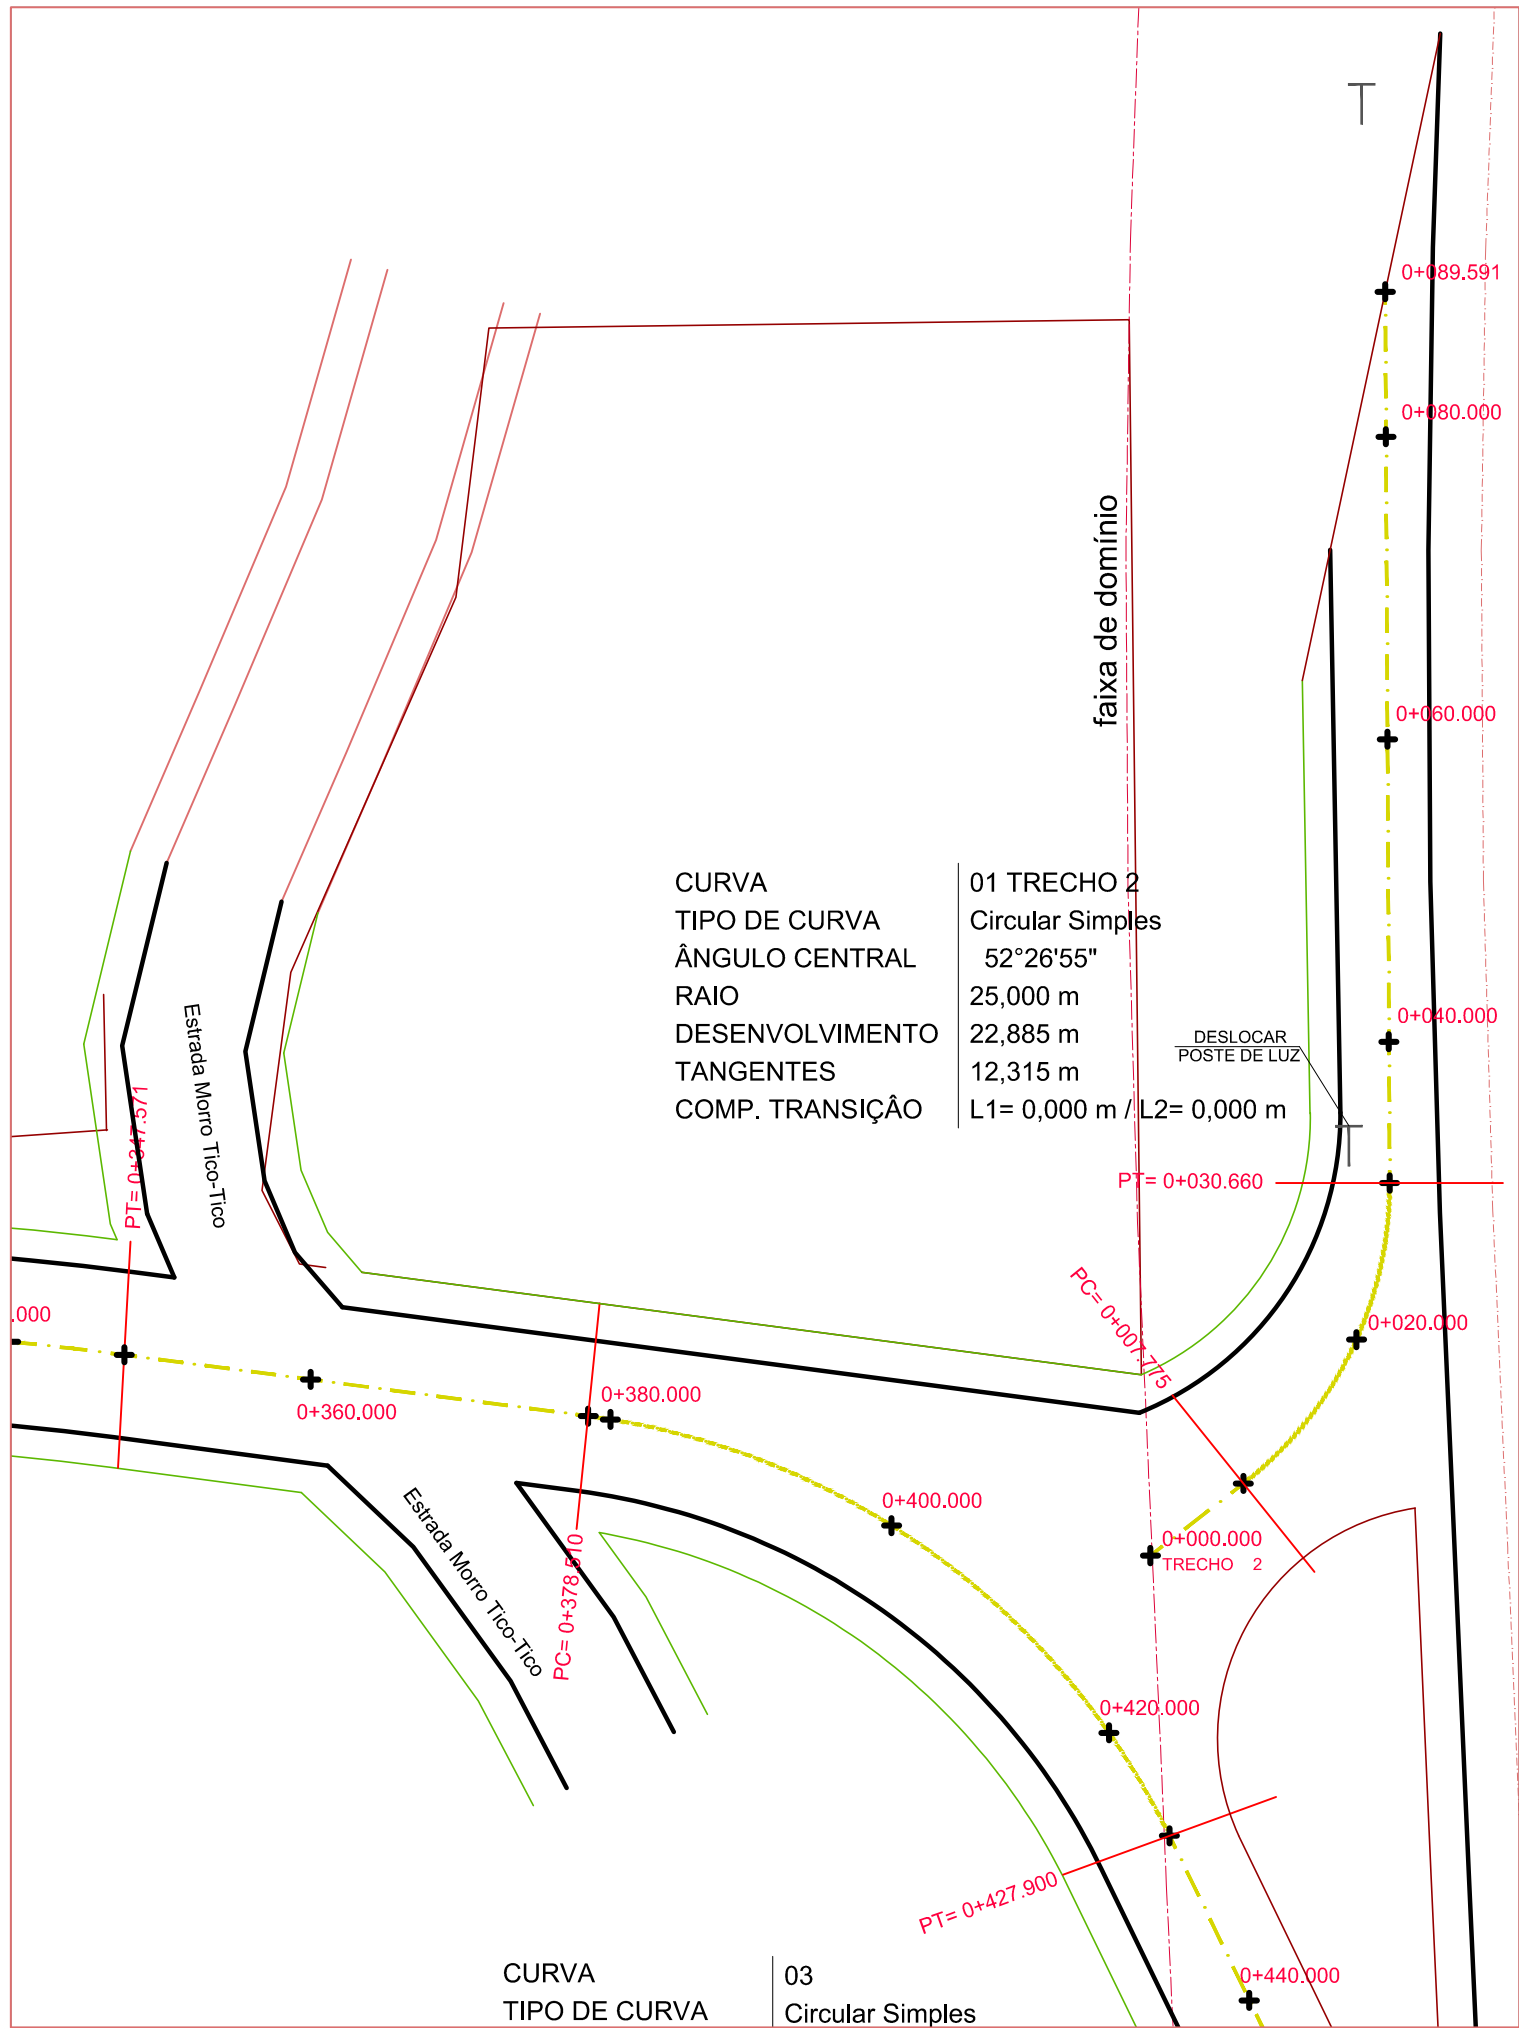

LEGENDA:


- BORDO ASFALTO PROJETADO
- EIXO PROJETADO
- ALINHAMENTO CERCAS/MUROS/CALÇADA EXISTENTES
- ALINHAMENTO EXTERNO CALÇADA
- EIXO ESTACA
- POSTE DE LUZ

OBSERVAÇÕES:

- ESTAQUEAMENTO DE 20 EM 20m
- CASO NECESSÁRIO, AJUSTAR TRAÇADO, PERFIL E SEÇÕES CONFORME CONDICIONANTES LOCAIS SEM PREJUÍZO AO PROJETO
- DURANTE A OBRA PERMITIR ACESSO ÀS PROPRIEDADES
- VER MEMORIAL DESCRITIVO DE TERRAPLENAGEM
- VER RELAÇÃO DOS SERVIÇOS NO ORÇAMENTO
- CONFERIR SERVIÇOS NO LOCAL E PROJETO

Orientação

Convergência e declinação do ponto: BP 01
Elipsóide: SIRGAS2000
Latitude $\phi = 29^{\circ}29'16.662016''$ S
Longitude $\lambda = 51^{\circ}21'23.176914''$ W
Data: 25/03/2021

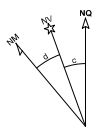

c = Convergência meridiana: $00^{\circ}10'31.638146''$
d = Declinação magnética: $-17^{\circ}21'30.367666''$
ad = Variação anual da declinação magnética: $-00^{\circ}07'53.629003''$

Sistema de Coordenadas

Coordenadas Planas Sistema U T M

Origem das coordenadas:

Elipsóide: SIRGAS2000
N Equador acrescido de 10.000.000 m
E MC 51° acrescido de 500.000 m

Coordenadas Geodésicas do ponto: BP 01

Latitude $\phi = 29^{\circ}29'16.662016''$ S
Longitude $\lambda = 51^{\circ}21'23.176914''$ W
Coeficiente de Escala: K = 0.999614731



TÍTULO:

PROJETO GEOMÉTRICO - PLANTA BAIXA

ESTACA E0+000 A E0+089.591

TRECHO 2

PRANCHA:

G 04



PROPRIETÁRIO:

**Prefeitura Municipal
de Bom Princípio/RS**

OBRA: Terraplenagem, Drenagem, Pavimentação
Asfáltica e Sinalização

LOCAL: Novo Acesso Morro Tico-Tico - Localidade Morro Tico-Tico

RESPONSÁVEL TÉCNICO:

Eng. Civil Zader Schmeigel
CREA/RS 143.409

ÁREA TOTAL:

6.949,50 m²

ESCALA:

1 / 500

DATA:

Mar / 2022