
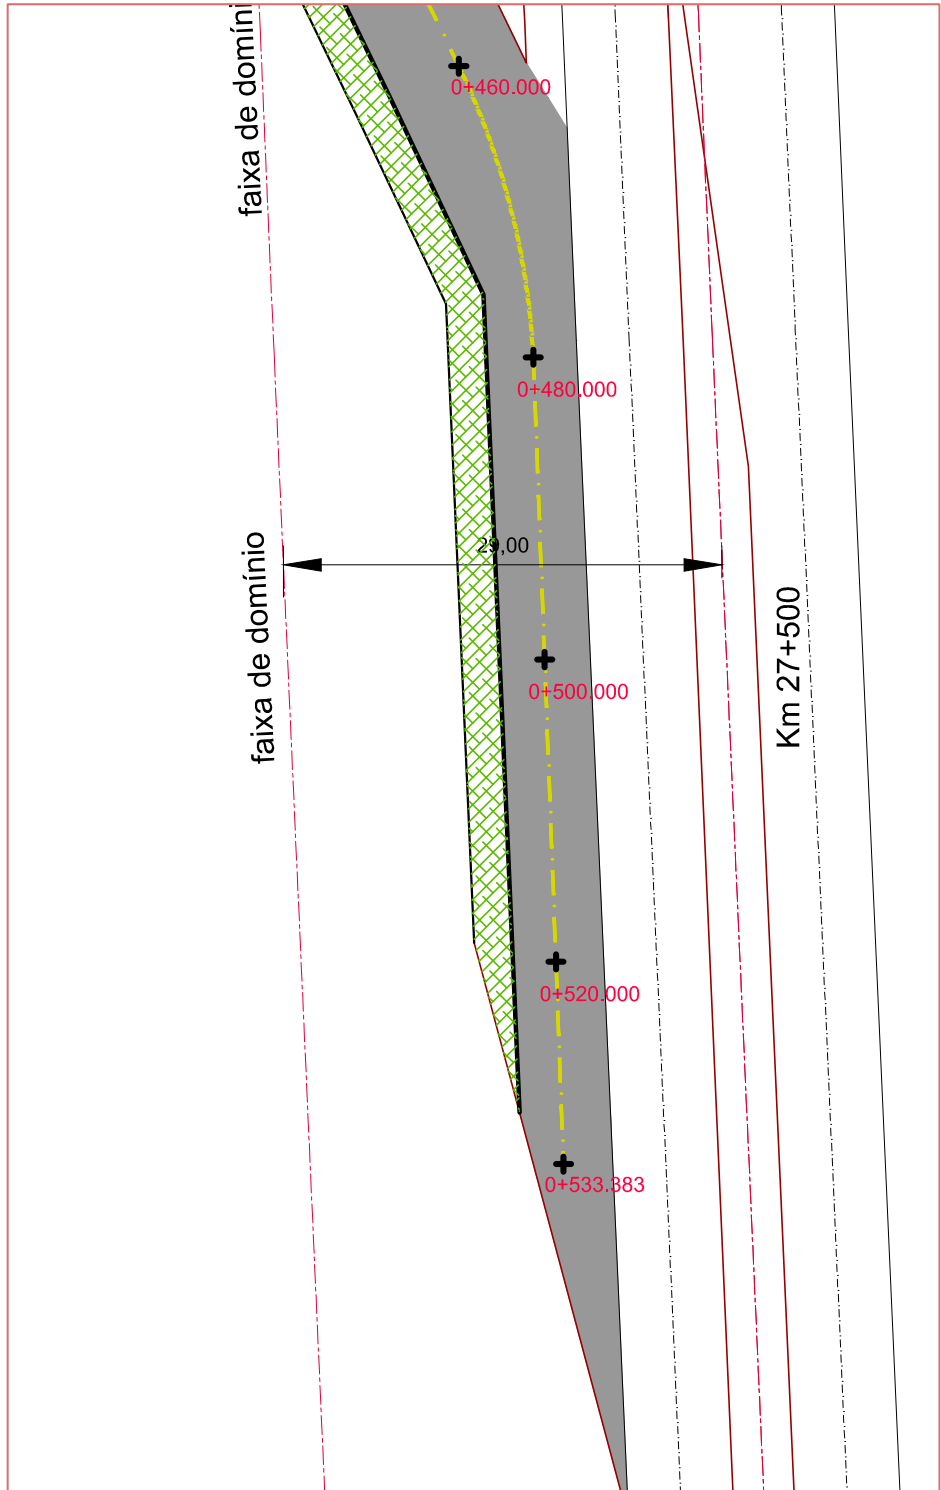
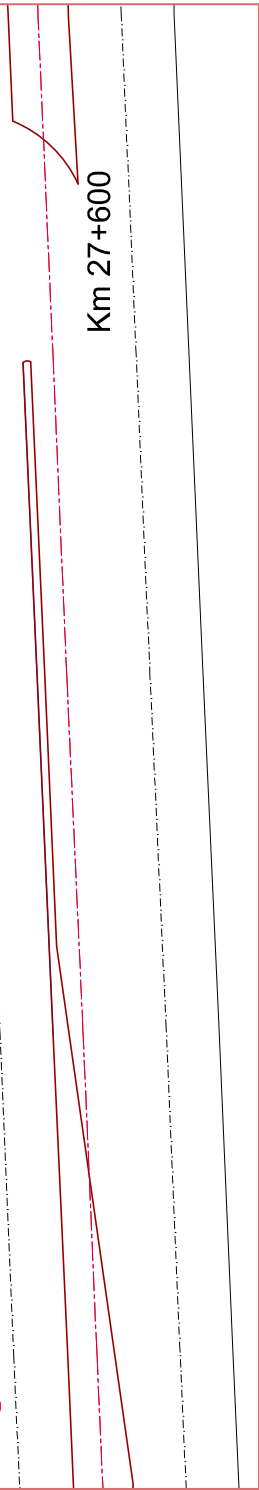


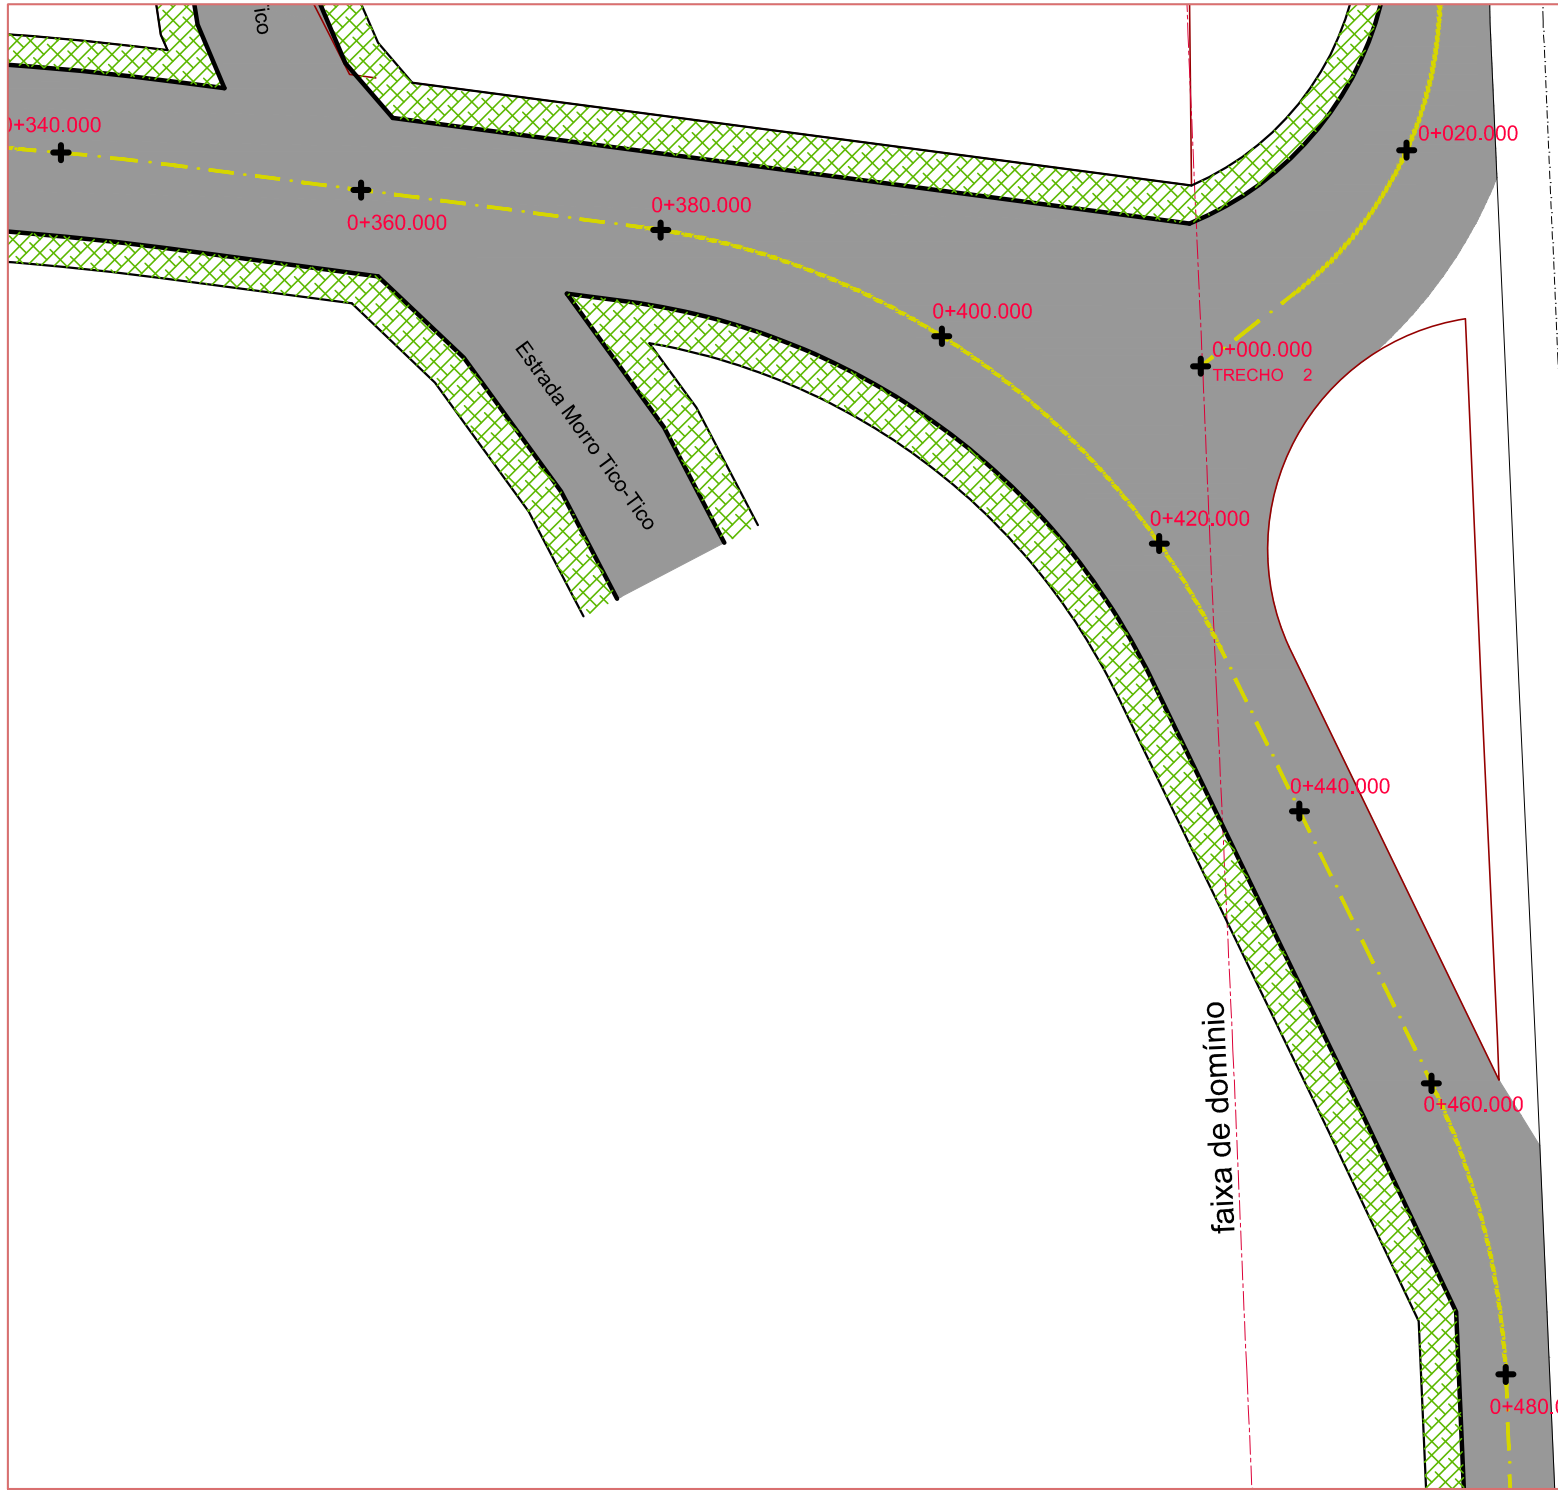

LEGENDA:

- EIXO PROJETADO
- ALINHAMENTO CERCAS/MUROS/CALÇADA EXISTENTES
- MEIO FIO INTERNO PROJETADO
- MEIO FIO EXTERNO PROJETADO
- LIMITE FAIXA DE DOMÍNIO DAER
- ÁREA DE ASFALTO PROJETADO
- ÁREA DE CALÇADA PROJETADA
- EIXO ESTACA
- POSTE DE LUZ

OBSERVAÇÕES:

- ESTAQUEAMENTO DE 20 EM 20m
- CASO NECESSÁRIO, AJUSTAR TRAÇADO, PERFIL E SEÇÕES CONFORME CONDIÇÕES LOCAIS SEM PREJUÍZO AO PROJETO
- DURANTE A OBRA PERMITIR ACESSO ÀS PROPRIEDADES
- VER MEMORIAL DESCRITIVO DE TERRAPLENAGEM
- VER RELAÇÃO DOS SERVIÇOS NO ORÇAMENTO
- CONFERIR SERVIÇOS NO LOCAL E PROJETO



TÍTULO:

**PROJETO DE PAVIMENTAÇÃO
PLANTA BAIXA**
ESTACA E0+340 A E0+533.383
TRECHO 1

PRANCHA:

P 03



PROPRIETÁRIO:

**Prefeitura Municipal
de Bom Princípio/RS**

RESPONSÁVEL TÉCNICO:

Eng. Civil Zader Schmeigel
CREA/RS 143.409

OBRA: Terraplenagem, Drenagem, Pavimentação
Asfáltica e Sinalização

LOCAL: Novo Acesso Morro Tico-Tico - Localidade Morro Tico-Tico

ÁREA TOTAL:
6.949,50 m²

ESCALA:
1 / 500

DATA:
Mar / 2022