



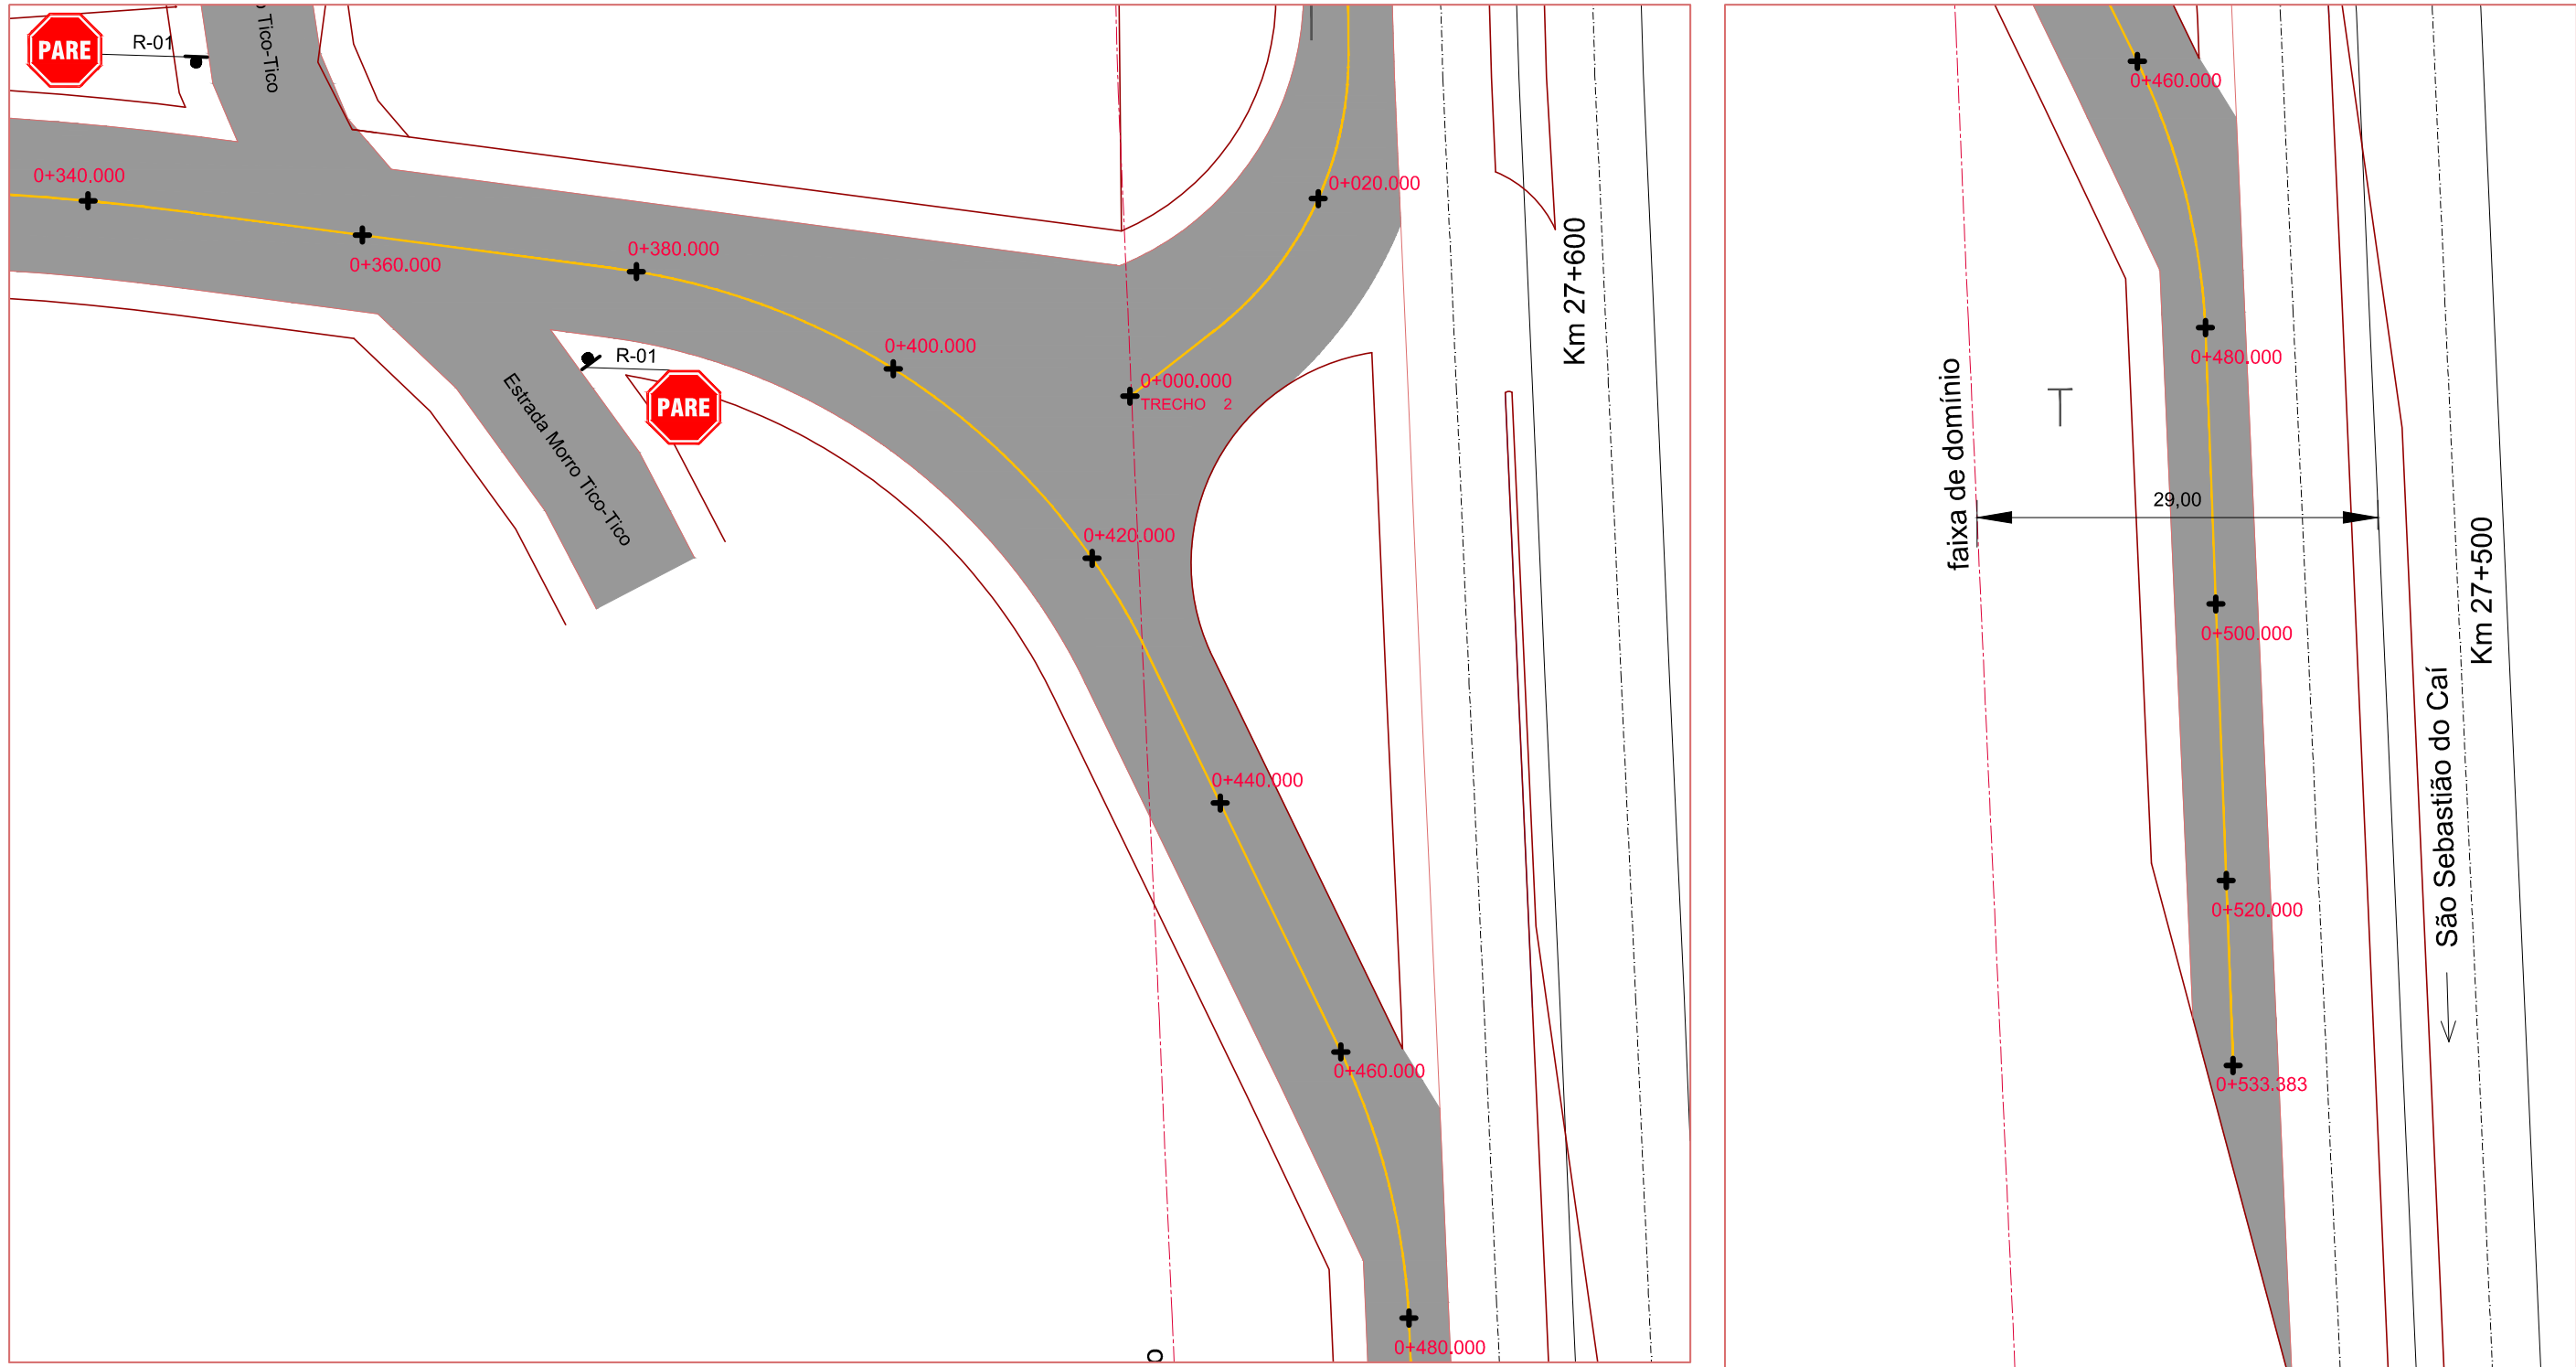

Orientação
Convergência e declinação do ponto: BP 01
Elipsóide: SIRGAS2000
Latitude $\phi = 29^{\circ}29'16.662016''$ S
Longitude $\lambda = 51^{\circ}21'23.176914''$ W
Data: 25/03/2021

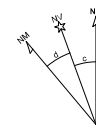

c = Convergência meridiana: $00^{\circ}10'21.838145''$
d = Declinação magnética: $-17^{\circ}21'30.36766''$
ad = Variação anual da declinação magnética: $-00^{\circ}07'53.629003''$

Sistema de Coordenadas
Coordenadas Planas Sistema U T M
Origem das coordenadas:
Elipsóide: SIRGAS2000
N Equador acrescido de 10.000.000 m
E MC 51° acrescido de 500.000 m
Coordenadas Geodésicas do ponto: BP 01
Latitude $\phi = 29^{\circ}29'16.662016''$ S
Longitude $\lambda = 51^{\circ}21'23.176914''$ W
Coeficiente de Escala: K = 0.999614731



TÍTULO:
**PROJETO DE SINALIZAÇÃO
PLANTA BAIXA**
ESTACA E0+340 A E0+533.383
TRECHO 1

PRANCHA:
S 03



PROPRIETÁRIO:
**Prefeitura Municipal
de Bom Princípio/RS**

RESPONSÁVEL TÉCNICO:

Eng. Civil Zader Schmeigel
CREA/RS 143.409

OBRA: Terraplenagem, Drenagem, Pavimentação
Asfáltica e Sinalização

LOCAL:
Novo Acesso Morro Tico-Tico - Localidade Morro Tico-Tico

ÁREA TOTAL:

6.949,50 m²

ESCALA:

1 / 500

DATA:

Mar / 2022