


**CURVA 06**  
 TIPO DE CURVA: Circular Simples  
 ÂNGULO CENTRAL: 7°51'10"  
 RAI0: 100,000 m  
 DESENVOLVIMENTO: 13,70 m  
 TANGENTES: 6,864 m

**CURVA 05**  
 TIPO DE CURVA: Circular Simples  
 ÂNGULO CENTRAL: 7°30'38"  
 RAI0: 50,000 m  
 DESENVOLVIMENTO: 6,53 m  
 TANGENTES: 3,282 m

**LEGENDA:**

- BORDO PROJETADO
- EIXO PROJETADO
- MEIO-FIO
- ALINHAMENTO CERCAS/MUROS
- PONTOS NOTÁVEIS
- ALINHAMENTO ASFALTO RS 122
- ALINHAMENTO CANTEIRO RS 122
- EIXO RS 122
- EIXO ESTACA
- POSTE DE LUZ

**Orientação**  
 Convergência e declinação do ponto: BP 01  
 Elipsóide: SIRGAS2000  
 Latitude  $\phi = 29^{\circ}29'16.662016''$  S  
 Longitude  $\lambda = 51^{\circ}21'23.176914''$  W  
 Data: 25/03/2021

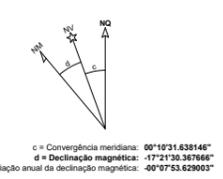


**Sistema de Coordenadas**  
 Coordenadas Planas Sistema U T M  
 Origem das coordenadas:  
 Elipsóide: SIRGAS2000  
 N Equador acrescido de 10.000.000 m  
 E MC 51' acrescido de 500.000 m  
 Coordenadas Geodésicas do ponto: BP 01  
 Latitude  $\phi = 29^{\circ}29'16.662016''$  S  
 Longitude  $\lambda = 51^{\circ}21'23.176914''$  W  
 Coeficiente de Escala: K = 0.999614731

**OBSERVAÇÕES:**

- ESTAQUEAMENTO DE 20 EM 20m
- CASO NECESSÁRIO, AJUSTAR TRAÇADO, PERFIL E SEÇÕES CONFORME CONDICIONANTES LOCAIS SEM PREJUÍZO AO PROJETO
- DURANTE A OBRA PERMITIR ACESSO ÀS PROPRIEDADES
- VER MEMORIAL DESCRITIVO DE TERRAPLENAGEM
- VER RELAÇÃO DOS SERVIÇOS NO ORÇAMENTO
- CONFERIR SERVIÇOS NO LOCAL E PROJETO

**SEÇÃO TIPO**

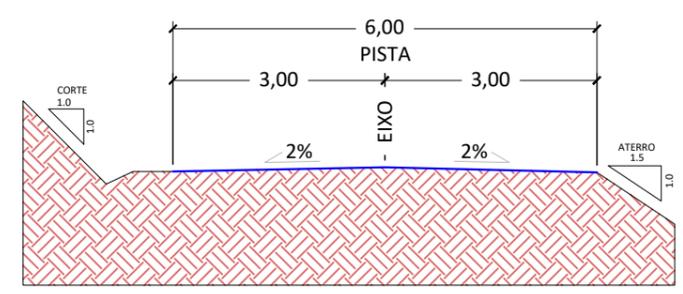

	TÍTULO:	PRANCHA:
	<b>PROJETO GEOMÉTRICO - PLANTA BAIXA</b> ESTACA 34+400 A 35+163.56	
PROPRIETÁRIO: <b>Prefeitura Municipal de Bom Princípio/RS</b>	OBRA: Terraplenagem, Drenagem, Pavimentação Asfáltica e Sinalização	ESCALA: 1 / 750
RESPONSÁVEL TÉCNICO: Eng. Civil Zader Schmeigel CREA/RS 143.409	LOCAL: Rua Sem Denominação Oficial - Lateral RS 122 - Localidade Piedade	
ÁREA TOTAL: 4.524,41 m <sup>2</sup>		