


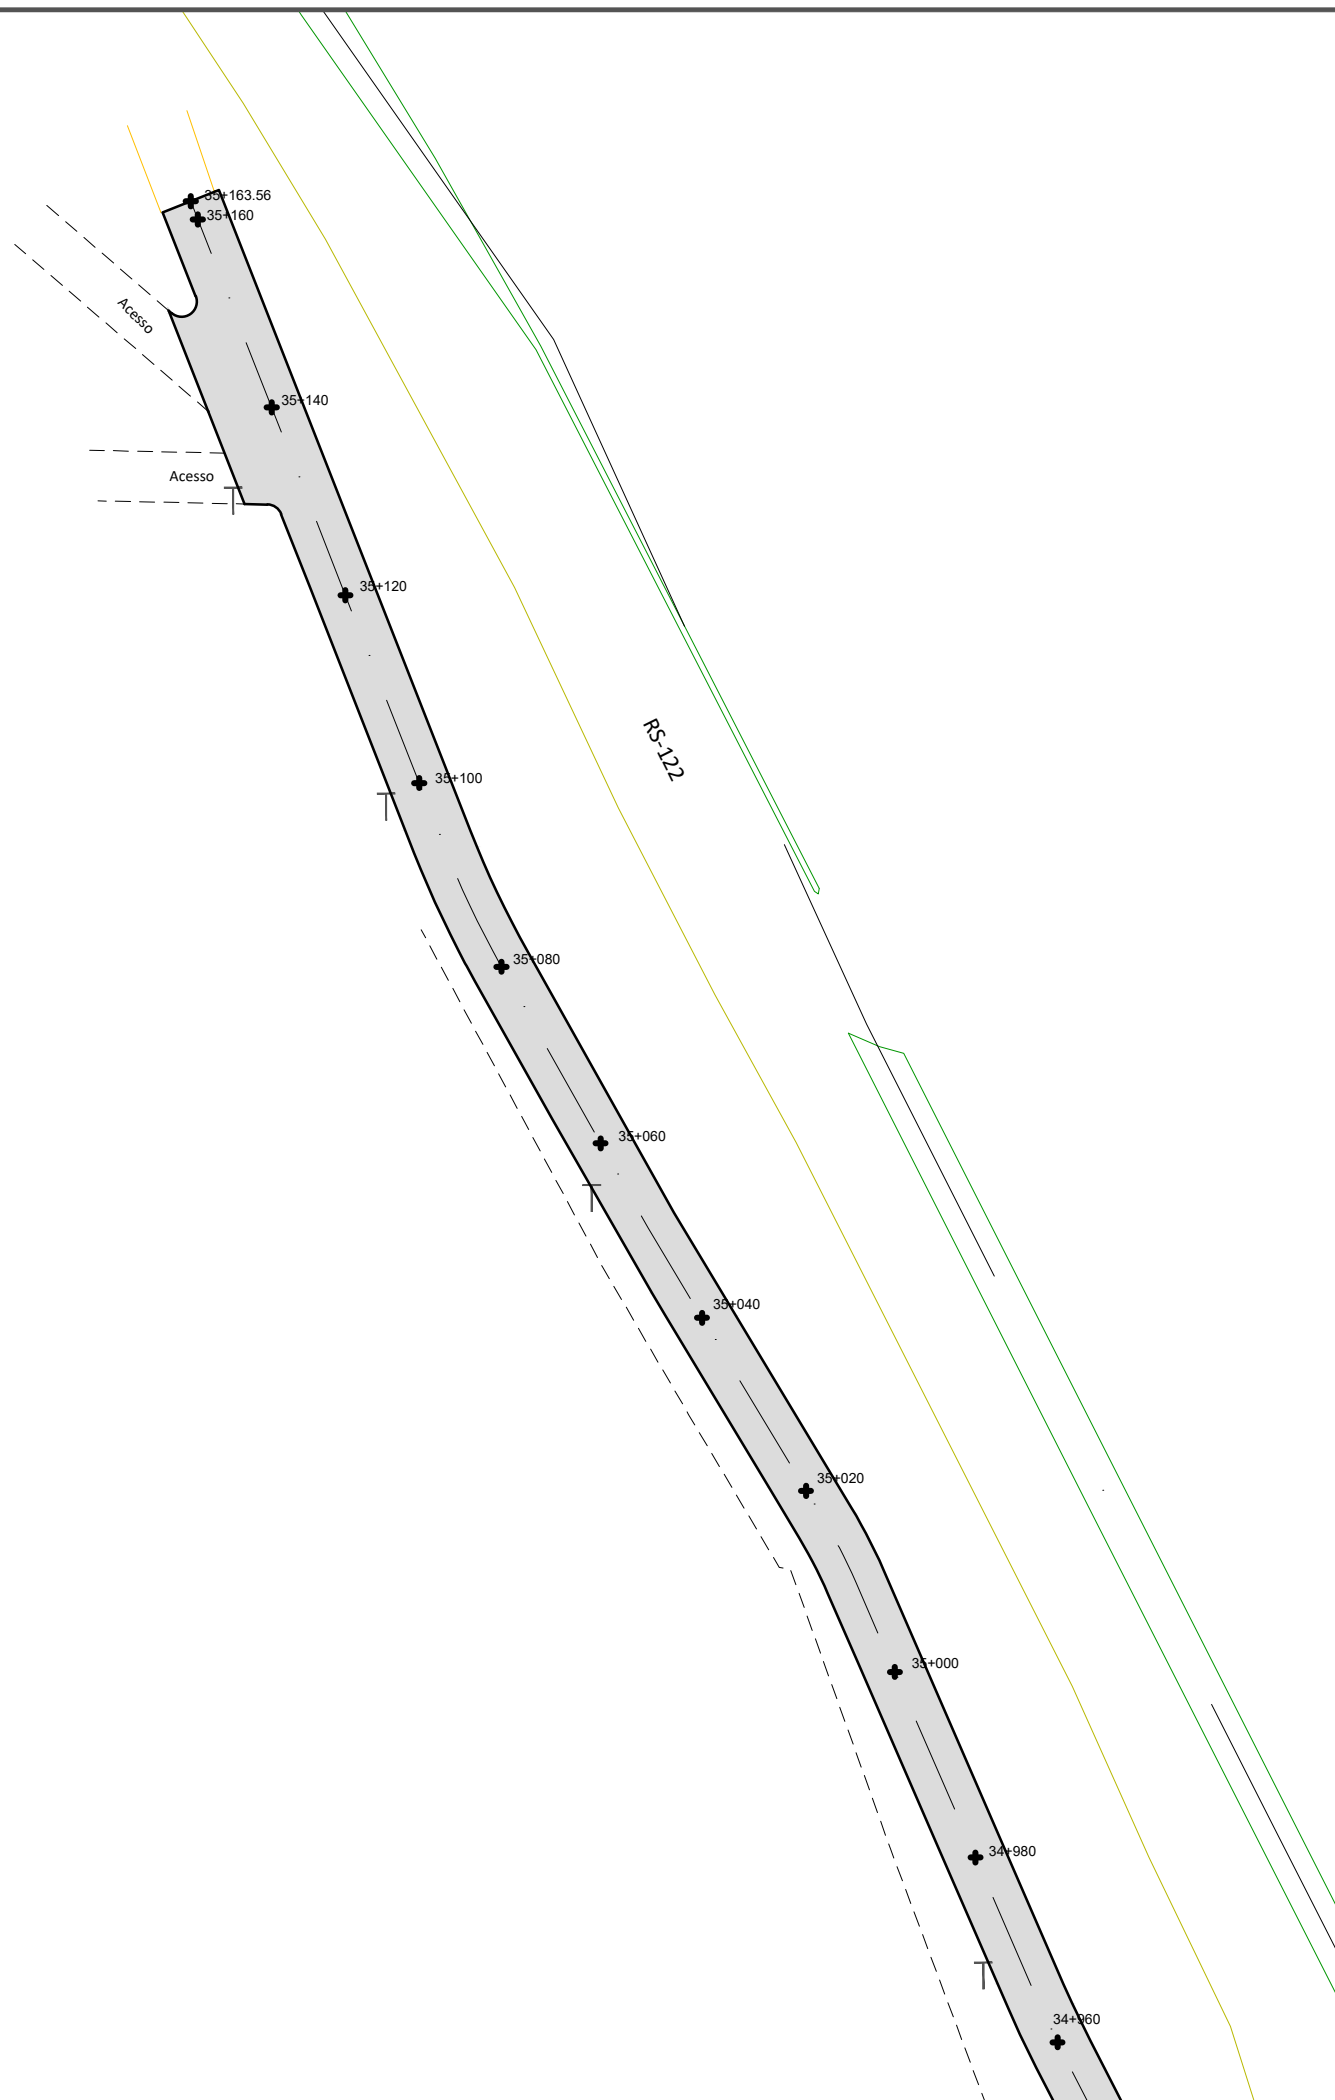

LEGENDA:

- BORDO EXISTENTE
- BORDO CBUQ
- CBUQ
- EIXO PISTA
- ALINHAMENTO MUROS/CERCAS/ACESSOS
- GABIÃO EXISTENTE
- EIXO ESTACA
- POSTE DE LUZ


OBSERVAÇÕES:

- ESTAQUEAMENTO DE 20 EM 20m
- DURANTE A OBRA PERMITIR ACESSO ÀS PROPRIEDADES
- VER MEMORIAL DESCRITIVO DE PAVIMENTAÇÃO
- VER RELAÇÃO DOS SERVIÇOS NO ORÇAMENTO
- CONFERIR SERVIÇOS NO LOCAL E PROJETO

QUANTITATIVOS:

PISTA (CBUQ)
Extensão: 763,56m - 59,00m = 704,56
Largura: 6,00m
Área da pista: 4.227,36m²
Concordâncias: 180,30m²
Área total de pavimentação: 4.407,66m²


SEÇÃO TIPO

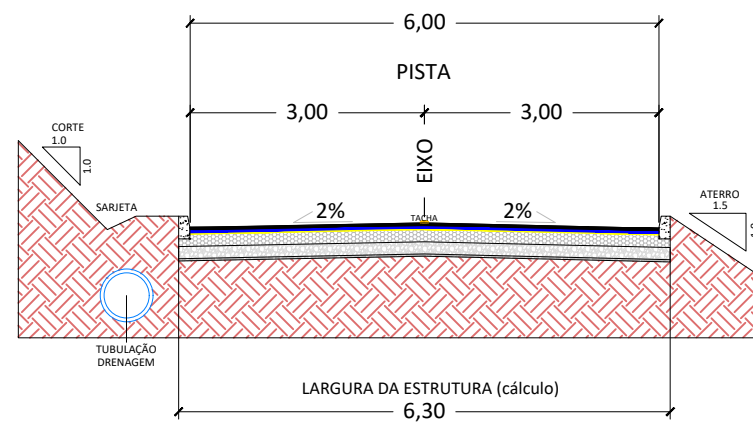

ESTRUTURA DA PISTA

- CBUQ (5cm)
- LIGAÇÃO
- IMPRIMAÇÃO
- BASE DE BRITA GRADUADA (20cm)
- SUB-BASE DE RACHÃO (16cm)
- BRITA ANTI EXTRUSIVA (3cm)
- SUBLEITO REGULARIZADO

Orientação
Convergência e declinação do ponto: BP 01
Elipsóide: SIRGAS2000
Latitude = 29°29'16.662016" S
Longitude = 51°21'23.176914" W
Data: 25/03/2021

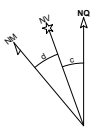

c = Convergência meridiana: 00°10'31.638146"
d = Declinação magnética: -17°21'38.367668"
ad = Variação anual da declinação magnética: -00°07'53.628903"

Sistema de Coordenadas
Coordenadas Planas Sistema U T M
Origem das coordenadas:
Elipsóide: SIRGAS2000
N Equador acrescido de 10.000.000 m
E MC 51° acrescido de 500.000 m
Coordenadas Geodésicas do ponto: BP 01
Latitude = 29°29'16.662016" S
Longitude = 51°21'23.176914" W
Coeficiente de Escala: K = 0.999614731

	TÍTULO: PROJETO DE PAVIMENTAÇÃO PLANTA BAIXA ESTACA 34+400 A 35+163.56	PRANCHA: P 04
	PROPRIETÁRIO: Prefeitura Municipal de Bom Princípio/RS	OBRA: Terraplenagem, Drenagem, Pavimentação Asfáltica e Sinalização LOCAL: Rua Sem Denominação Oficial - Lateral RS 122 - Localidade Piedade
RESPONSÁVEL TÉCNICO: Eng. Civil Zader Schmegel CREA/RS 143.409	ÁREA TOTAL: 4.524,41 m²	ESCALA: 1 / 750 DATA: Agosto / 2022