


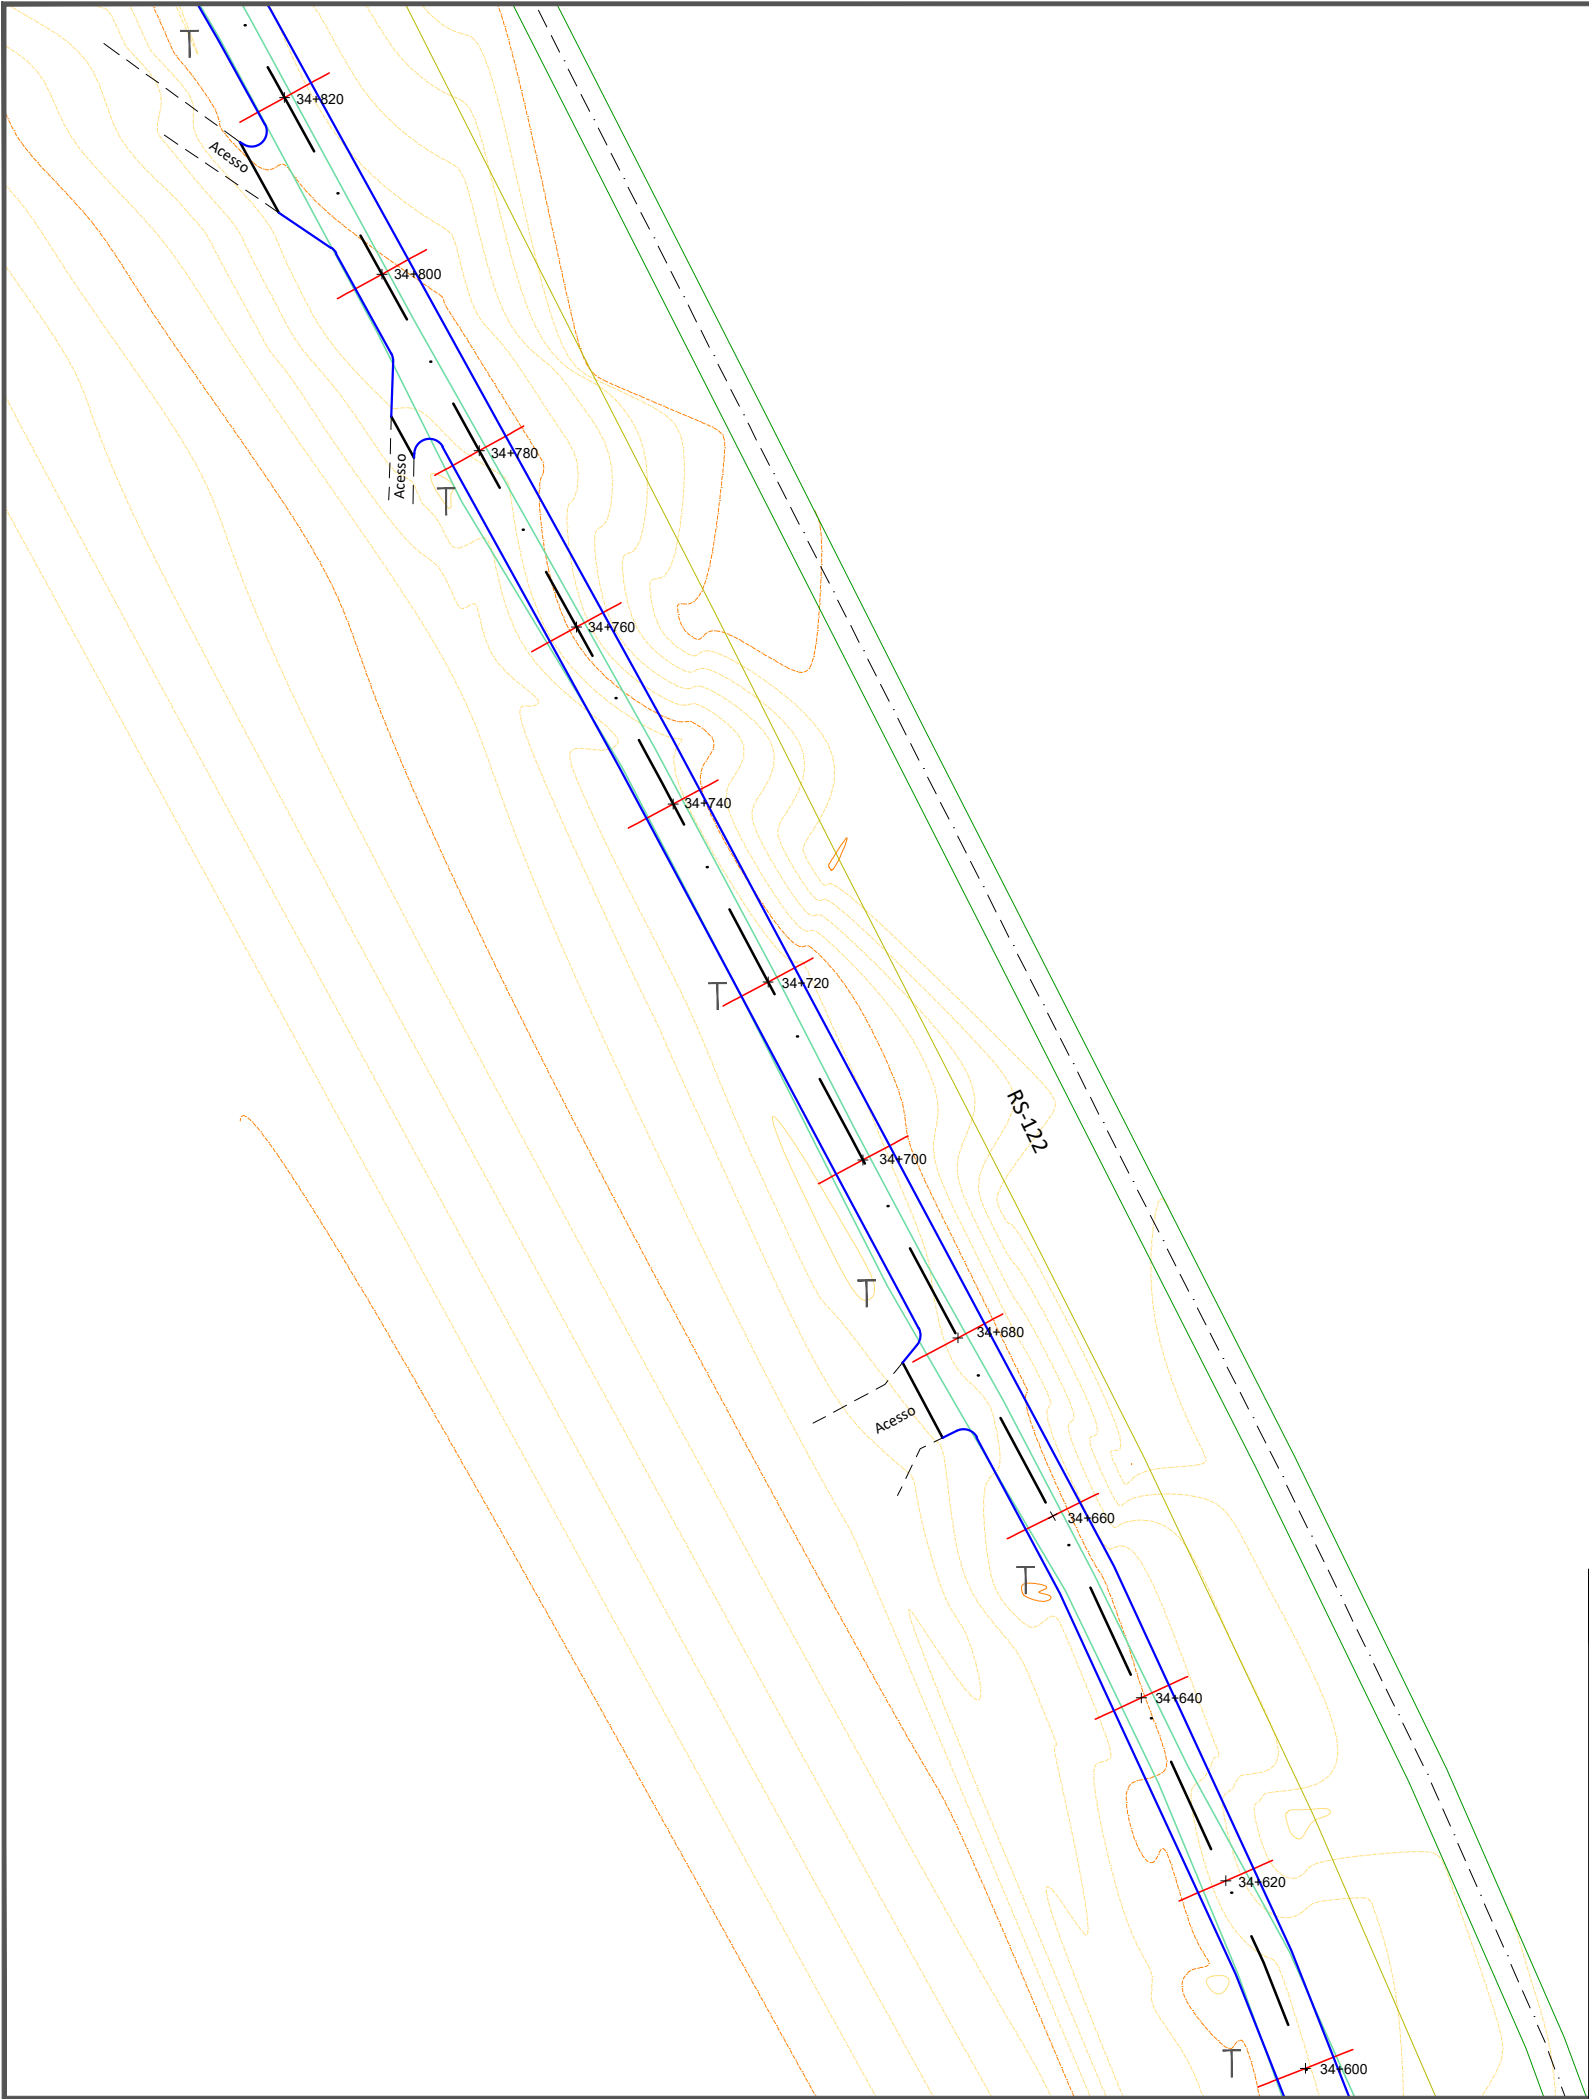

LEGENDA:

- BORDO EXISTENTE
- BORDO PROJETADO
- EIXO PROJETADO
- MEIO-FIO
- ALINHAMENTO CERCAS/MUROS
- GABIÃO EXISTENTE
- SEÇÕES TRANSVERSAIS
- ALINHAMENTO ASFALTO RS 122
- ALINHAMENTO CANTEIRO RS 122
- EIXO RS 122
- CURVAS DE NÍVEL
- EIXO ESTACA
- POSTE DE LUZ

Orientação
Convergência e declinação do ponto: BP 01
Elipsóide: SIRGAS2000
Latitude $\phi = 29^{\circ}29'16.662016''$ S
Longitude $\lambda = 51^{\circ}21'23.176914''$ W
Data: 25/03/2021

c = Convergência meridiana: $00^{\circ}10'31.639148''$
 d = Declinação magnética: $-17^{\circ}21'30.367666''$
 ad = Variação anual da declinação magnética: $-00^{\circ}07'53.629003''$

Sistema de Coordenadas
Coordenadas Planas Sistema U T M

Origem das coordenadas:
Elipsóide: SIRGAS2000
N Equador acrescido de 10.000.000 m
E MC 51° acrescido de 500.000 m

Coordenadas Geodésicas do ponto: BP 01
Latitude $\phi = 29^{\circ}29'16.662016''$ S
Longitude $\lambda = 51^{\circ}21'23.176914''$ W
Coeficiente de Escala: $K = 0.999614731$

 ZS Engenharia	TÍTULO: PROJETO DE TERRAPLENAGEM PLANTA BAIXA ESTACA 34+400 A 35+163.56		PRANCHA: T 02
 Prefeitura Municipal de Bom Princípio/RS	OBRA:	Terraplenagem, Drenagem, Pavimentação Asfáltica e Sinalização	
	LOCAL:	Rua Sem Denominação Oficial - Lateral RS 122 - Localidade Piedade	
RESPONSÁVEL TÉCNICO: _____ Eng. Civil Zader Schmegel CREA/RS 143.409	ÁREA TOTAL:	ESCALA: 1 / 750	
		DATA: Agosto / 2022	