


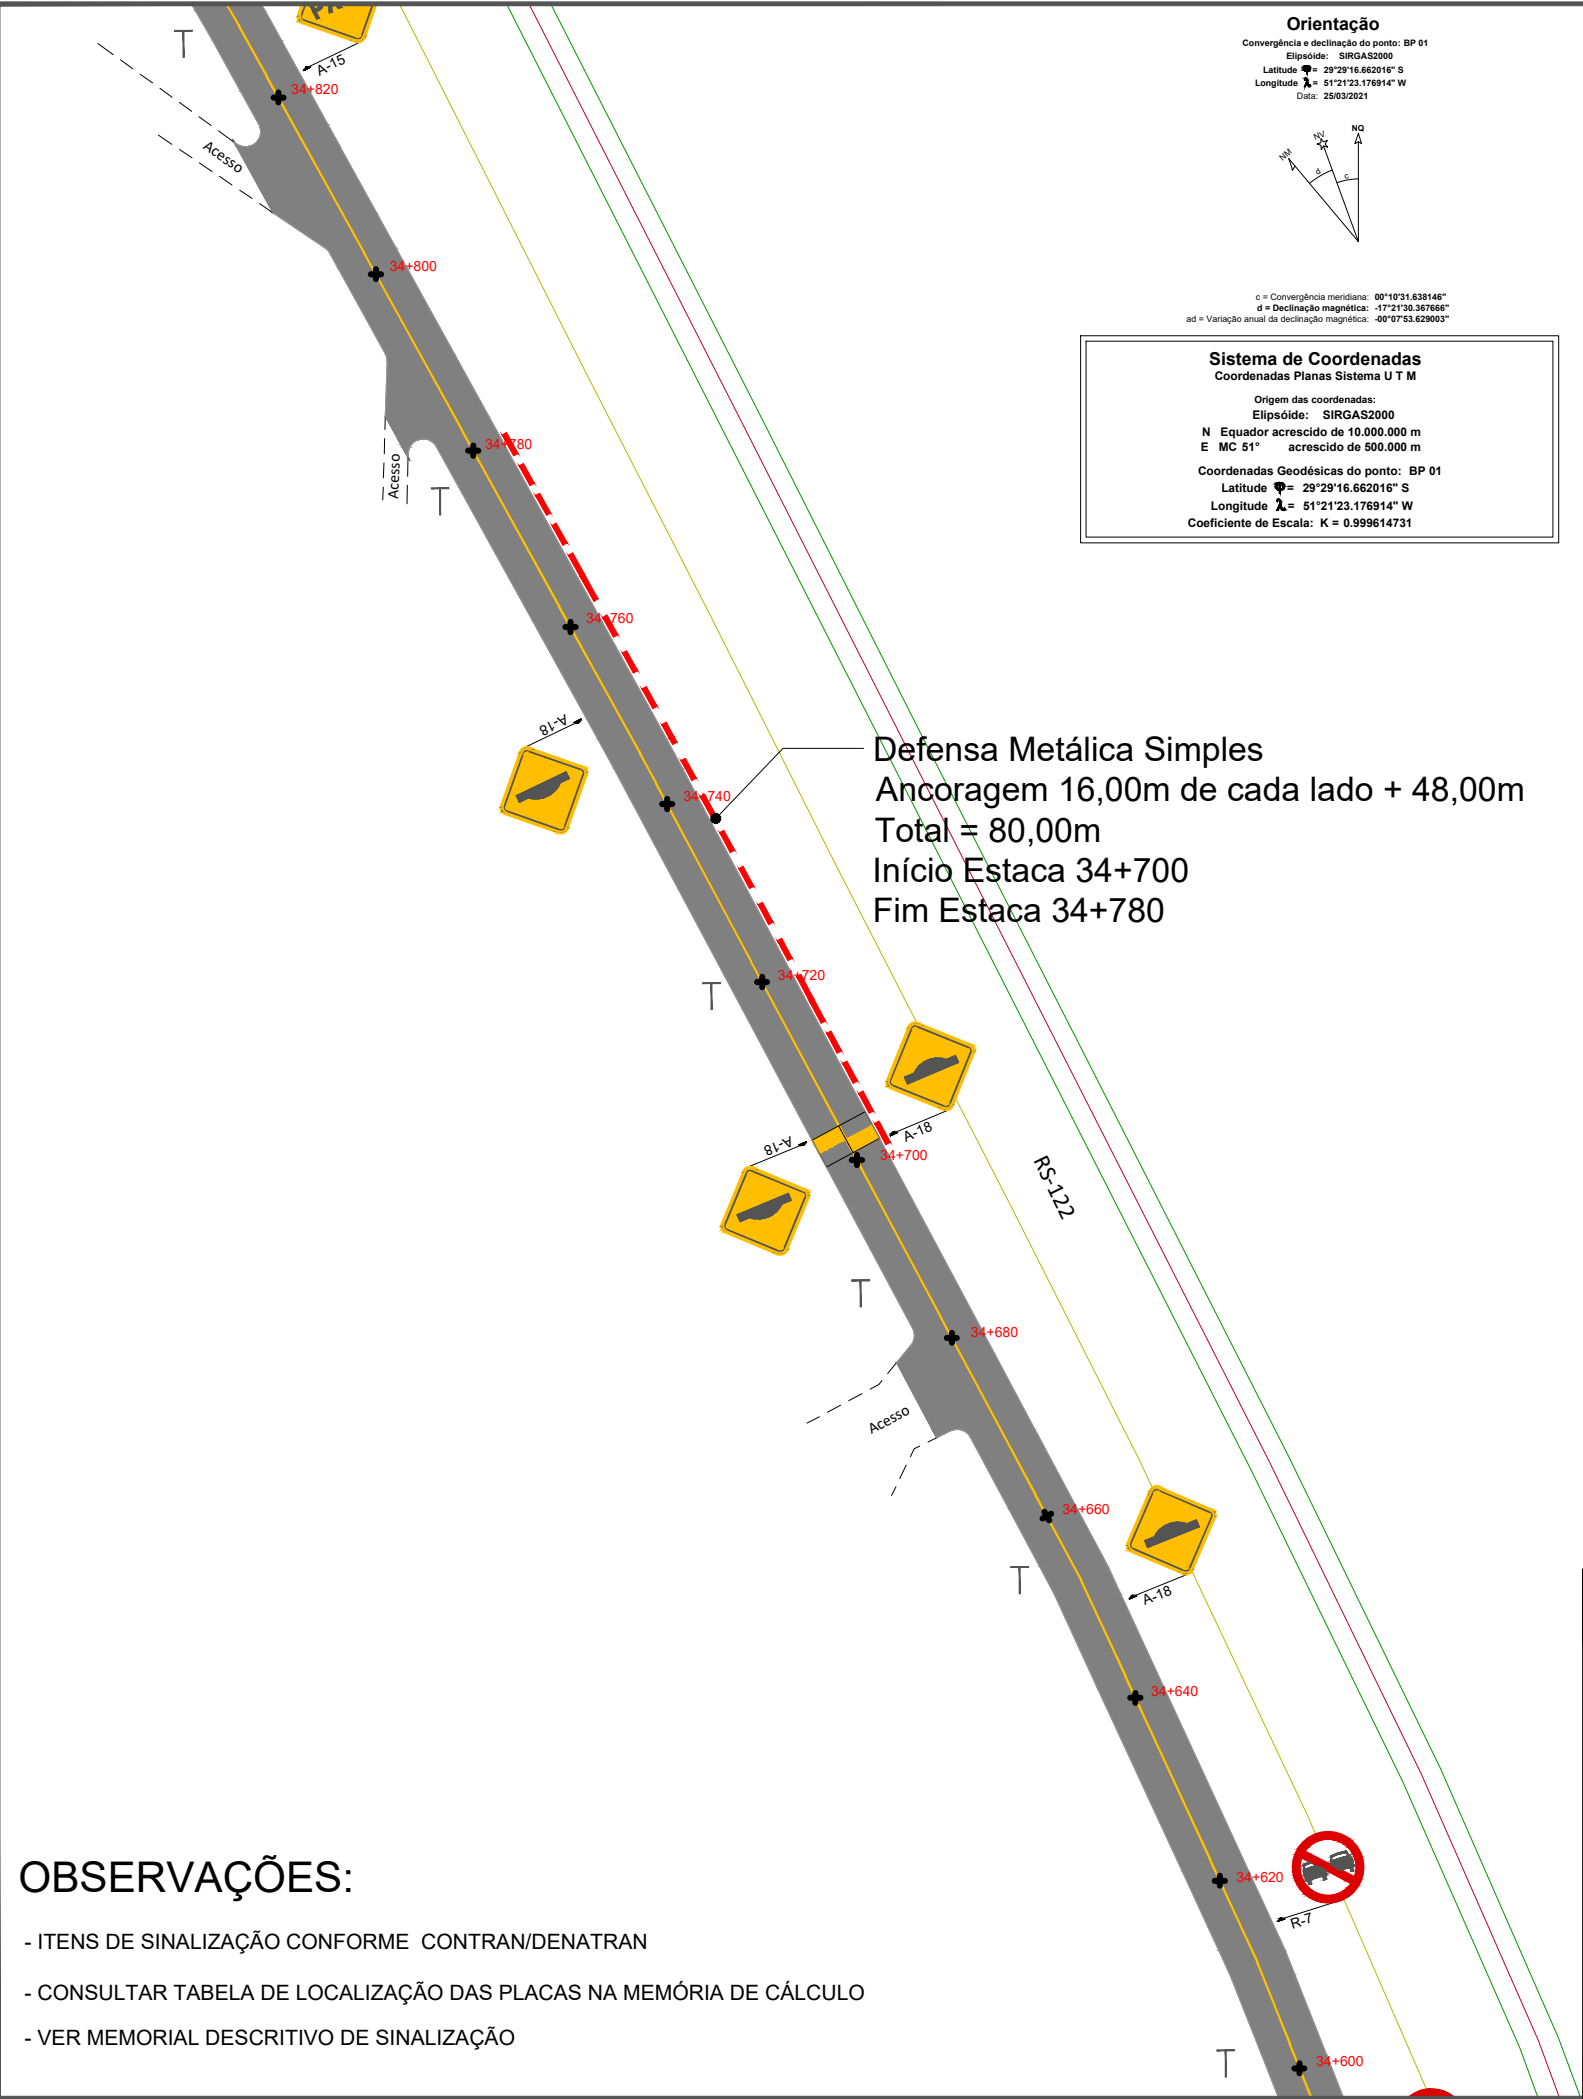

LEGENDA:

---	ALINHAMENTO MUROS/CERCAS/ACESSOS
—	BORDO DO ASFALTO
—	PINTURA EIXO CONTÍNUA AMARELA
—	PISTA PROJETADA
●	PLACA COM SUPORTE MADEIRA SIMPLES
- - - - -	DEFENSA METÁLICA SIMPLES
- - - - -	ANCORAGEM PARA DEFENSA METÁLICA SIMPLES

QUANTITATIVOS				
SINALIZAÇÃO HORIZONTAL				
LINHA DE DIVISÃO DE FLUXO OPOSTO AMARELO LFO-1		763,56 m		76,36 m²
LINHA DE CONTINUIDADE CADÊNCIA 1:1 AMARELO LCO		13,05 m		0,65 m²
ZEBRADO DE PREENCHIMENTO DA ÁREA DE PAVIMENTO NÃO UTILIZÁVEL AMARELO ZPA				12,66 m²
ZEBRADO DE PREENCHIMENTO DA ÁREA DE PAVIMENTO NÃO UTILIZÁVEL ZPA				7,18 m²
TACHA BIREFLETIVA EIXO AMARELO (1 un A CADA 16m)				48 un
SINALIZAÇÃO VERTICAL				
PLACA DE ADVERTÊNCIA (A-15)		0,64 m²	2 un	1,28 m²
PLACA DE ADVERTÊNCIA (A-18)		0,64 m²	4 un	2,56 m²
PLACA DE REGULAMENTAÇÃO (R-1)		0,59 m²	4 un	2,36 m²
PLACA DE REGULAMENTAÇÃO (R-4b)		0,50 m²	1 un	0,50 m²
PLACA DE REGULAMENTAÇÃO (R-7)		0,50 m²	6 un	3,02 m²
PLACA DE REGULAMENTAÇÃO (R-19)		0,50 m²	6 un	3,02 m²
PLACA DE REGULAMENTAÇÃO (R-24b)		0,50 m²	1 un	0,50 m²
DEFENSA METÁLICA				
DEFENSA METÁLICA SIMPLES	- - - - -			93 m
ANCORAGEM PARA DEFENSA METÁLICA SIMPLES	- - - - -			96 m

PROJETO DE SINALIZAÇÃO PLANTA BAIXA
ESTACA 34+400 A 35+163.56

PROPRIETÁRIO:
Prefeitura Municipal de Bom Princípio/RS

RESPONSÁVEL TÉCNICO:

Eng. Civil Zader Schmegel
CREA/RS 143.409

OBRA: Terraplenagem, Drenagem, Pavimentação Asfáltica e Sinalização

LOCAL: Rua Sem Denominação Oficial - Lateral RS 122 - Localidade Piedade

ÁREA TOTAL: 4.524,41 m²

ESCALA: 1 / 750

DATA: Agosto / 2022

PRANCHA:
S 02