


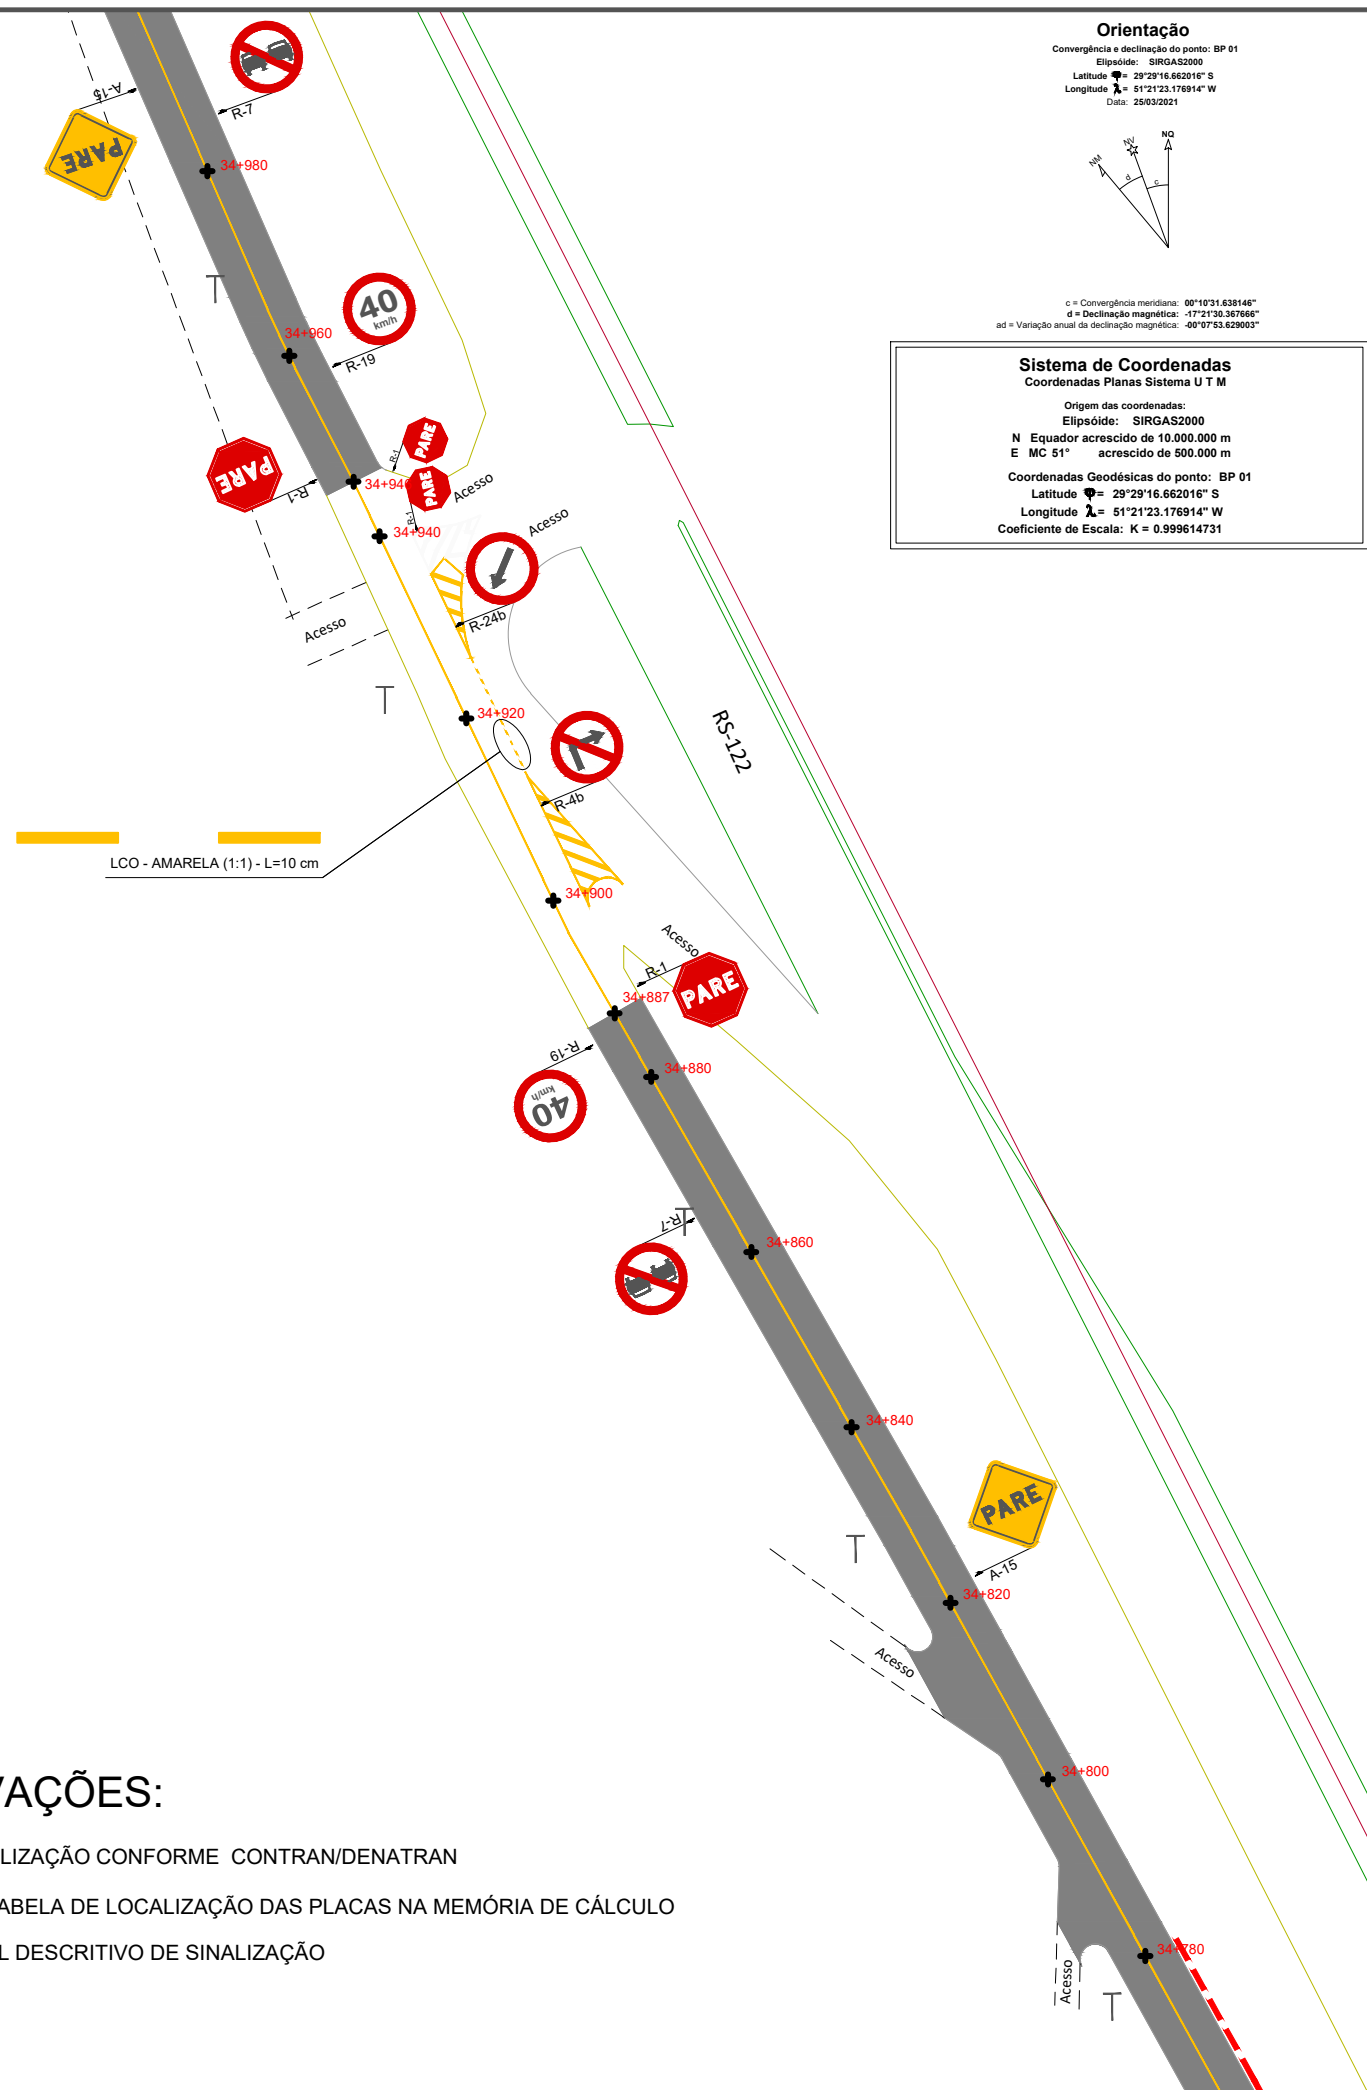

Orientação
Convergência e declinação do ponto: BP 01
Elipsóide: SIRGAS2000
Latitude = 29°29'16.662016" S
Longitude = 51°21'23.176914" W
Data: 25/03/2021

c = Convergência meridiana: 00°10'31.638146"
d = Declinação magnética: -17°21'30.367666"
ad = Variação anual da declinação magnética: -40°07'53.629903"

Sistema de Coordenadas
Coordenadas Planas Sistema U T M

Origem das coordenadas:
Elipsóide: SIRGAS2000
N Equador acrescido de 10.000.000 m
E MC 51° acrescido de 500.000 m

Coordenadas Geodésicas do ponto: BP 01
Latitude = 29°29'16.662016" S
Longitude = 51°21'23.176914" W
Coeficiente de Escala: K = 0.999614731

- LEGENDA:**
- ALINHAMENTO MUROS/CERCAS/ACESSOS
 - BORDO DO ASFALTO
 - PINTURA EIXO CONTÍNUA AMARELA
 - PISTA PROJETADA
 - PLACA COM SUPORTE MADEIRA SIMPLES
 - DEFENSA METÁLICA SIMPLES
 - ANCORAGEM PARA DEFENSA METÁLICA SIMPLES

QUANTITATIVOS				
SINALIZAÇÃO HORIZONTAL				
LINHA DE DIVISÃO DE FLUXO OPOSTO AMARELO LFO-1		763,56 m		76,36 m²
LINHA DE CONTINUIDADE CADÊNCIA 1:1 AMARELO LCO		13,05 m		0,65 m²
ZEBRADO DE PREENCHIMENTO DA ÁREA DE PAVIMENTO NÃO UTILIZÁVEL AMARELO ZPA				12,66 m²
ZEBRADO DE PREENCHIMENTO DA ÁREA DE PAVIMENTO NÃO UTILIZÁVEL BRANCO ZPA				7,18 m²
TACHA BIREFLETIVA EIXO AMARELO (1 un A CADA 16m)				48 un
SINALIZAÇÃO VERTICAL				
PLACA DE ADVERTÊNCIA (A-15)		0,64 m²	2 un	1,28 m²
PLACA DE ADVERTÊNCIA (A-18)		0,64 m²	4 un	2,56 m²
PLACA DE REGULAMENTAÇÃO (R-1)		0,59 m²	4 un	2,36 m²
PLACA DE REGULAMENTAÇÃO (R-4b)		0,50 m²	1 un	0,50 m²
PLACA DE REGULAMENTAÇÃO (R-7)		0,50 m²	6 un	3,02 m²
PLACA DE REGULAMENTAÇÃO (R-19)		0,50 m²	6 un	3,02 m²
PLACA DE REGULAMENTAÇÃO (R-24b)		0,50 m²	1 un	0,50 m²
DEFENSA METÁLICA				
DEFENSA METÁLICA SIMPLES	---			93 m
ANCORAGEM PARA DEFENSA METÁLICA SIMPLES	---			96 m

- OBSERVAÇÕES:**
- ITENS DE SINALIZAÇÃO CONFORME CONTRAN/DENATRAN
 - CONSULTAR TABELA DE LOCALIZAÇÃO DAS PLACAS NA MEMÓRIA DE CÁLCULO
 - VER MEMORIAL DESCRITIVO DE SINALIZAÇÃO

TÍTULO:

PROJETO DE SINALIZAÇÃO PLANTA BAIXA

ESTACA 34+400 A 35+163.56

PRANCHA:

S 03

PROPRIETÁRIO:

Prefeitura Municipal de Bom Princípio/RS

OBRA:

Terraplenagem, Drenagem, Pavimentação Asfáltica e Sinalização

LOCAL:

Rua Sem Denominação Oficial - Lateral RS 122 - Localidade Piedade

RESPONSÁVEL TÉCNICO:

Eng. Civil Zader Schmegel
CREA/RS 143.409

ÁREA TOTAL:

4.524,41 m²

ESCALA:

1 / 750

DATA:

Agosto / 2022