


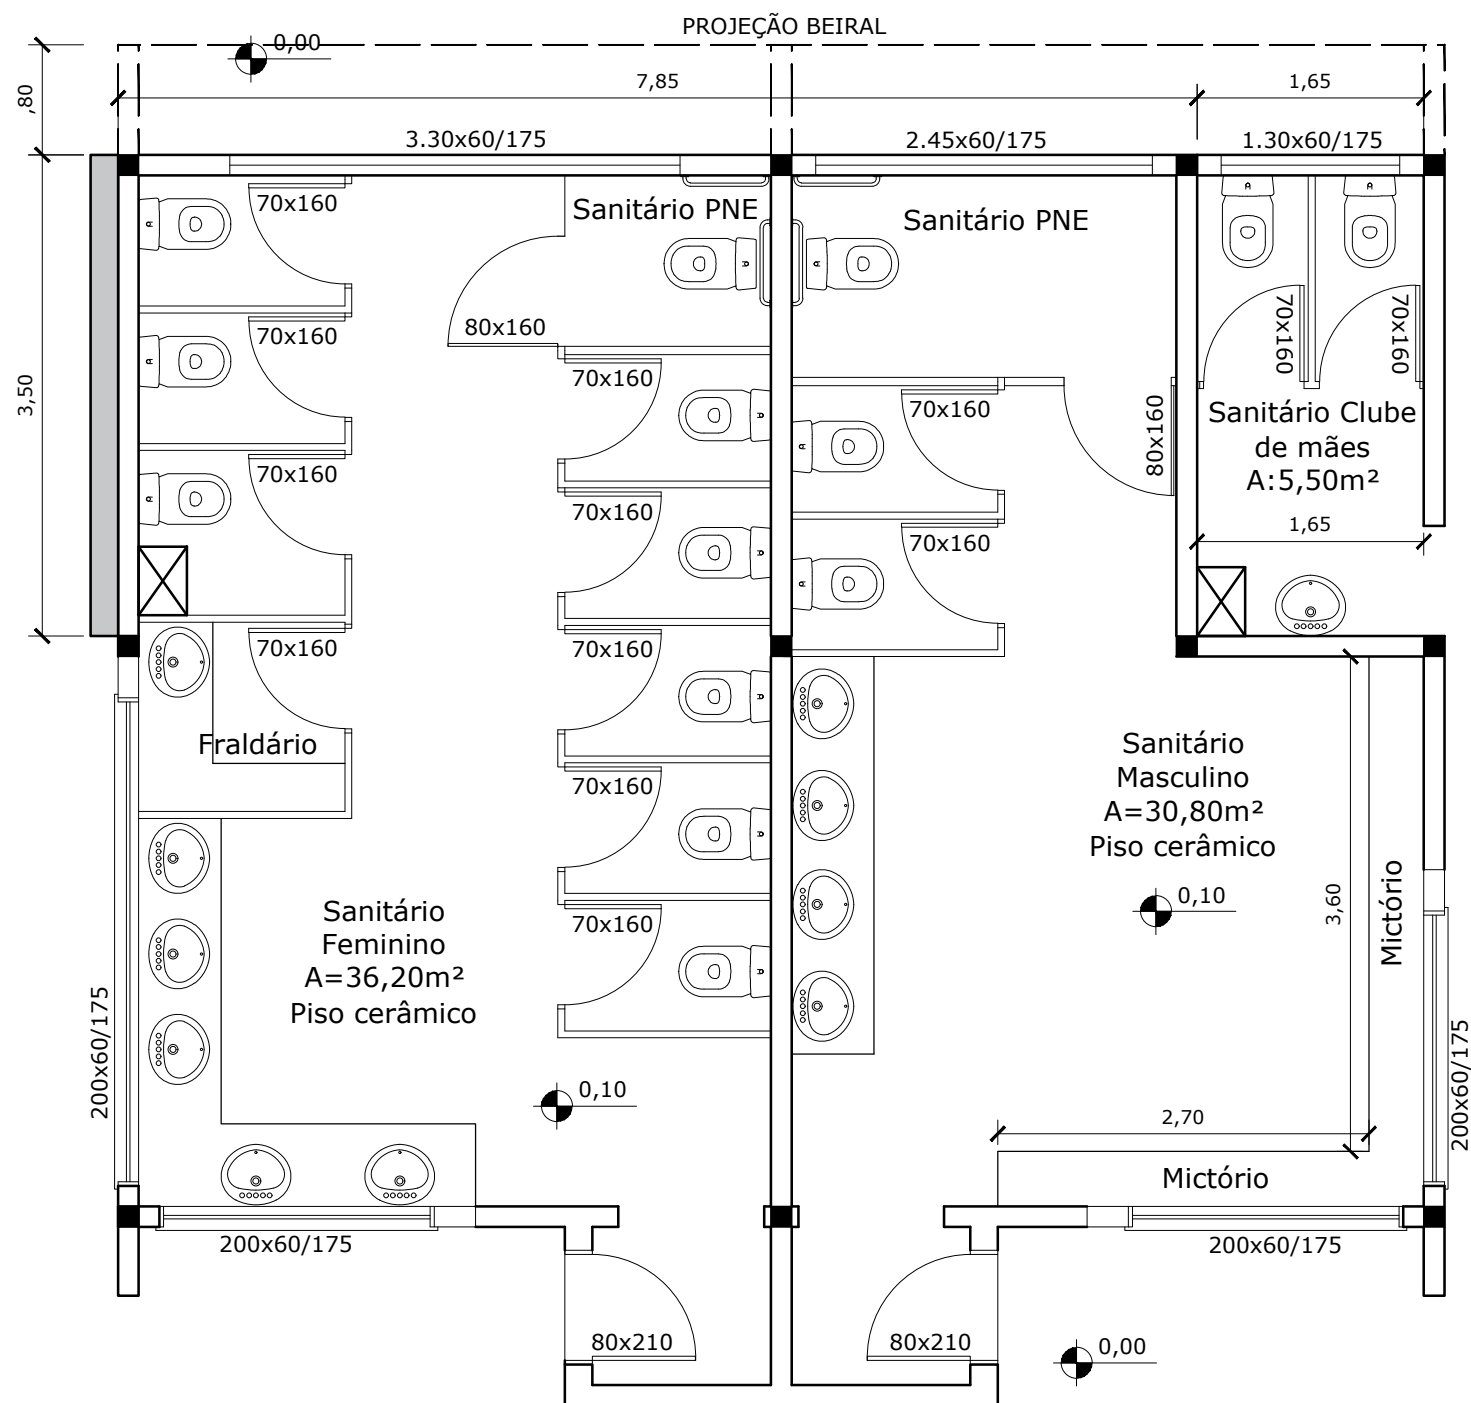

Prédio Clube de mães

 PREFEITURA MUNICIPAL DE Bom PRINCÍPIO Av. Guilherme Winter, 65 - centro - Bom Princípio -RS Fone: (51) 3634 8100 - CEP 95 765 - 000	TÍTULO:		ÁREA: 64,80m²
	REFORMA		ESCALA: 1/100
			DATA: FEV/2023
	OBRA:	BANHEIROS DO PARQUE MUNICIPAL	PRANCHA: 01/01
	PLANTA BAIXA		
PROPRIETÁRIO: Município de Bom Princípio			
IMÓVEL:	URBANO	LOCAL:	Av. Bom Fim, Bom Princípio/RS
DESENHO TÉCNICO:	Gustavo Weber	RESP. TÉCNICO:	CARLOS AURELIO ALTMANN Engenheiro Civil - CREA/RS 51.952 Secretaria de Infraestrutura