



PERFIL LONGITUDINAL

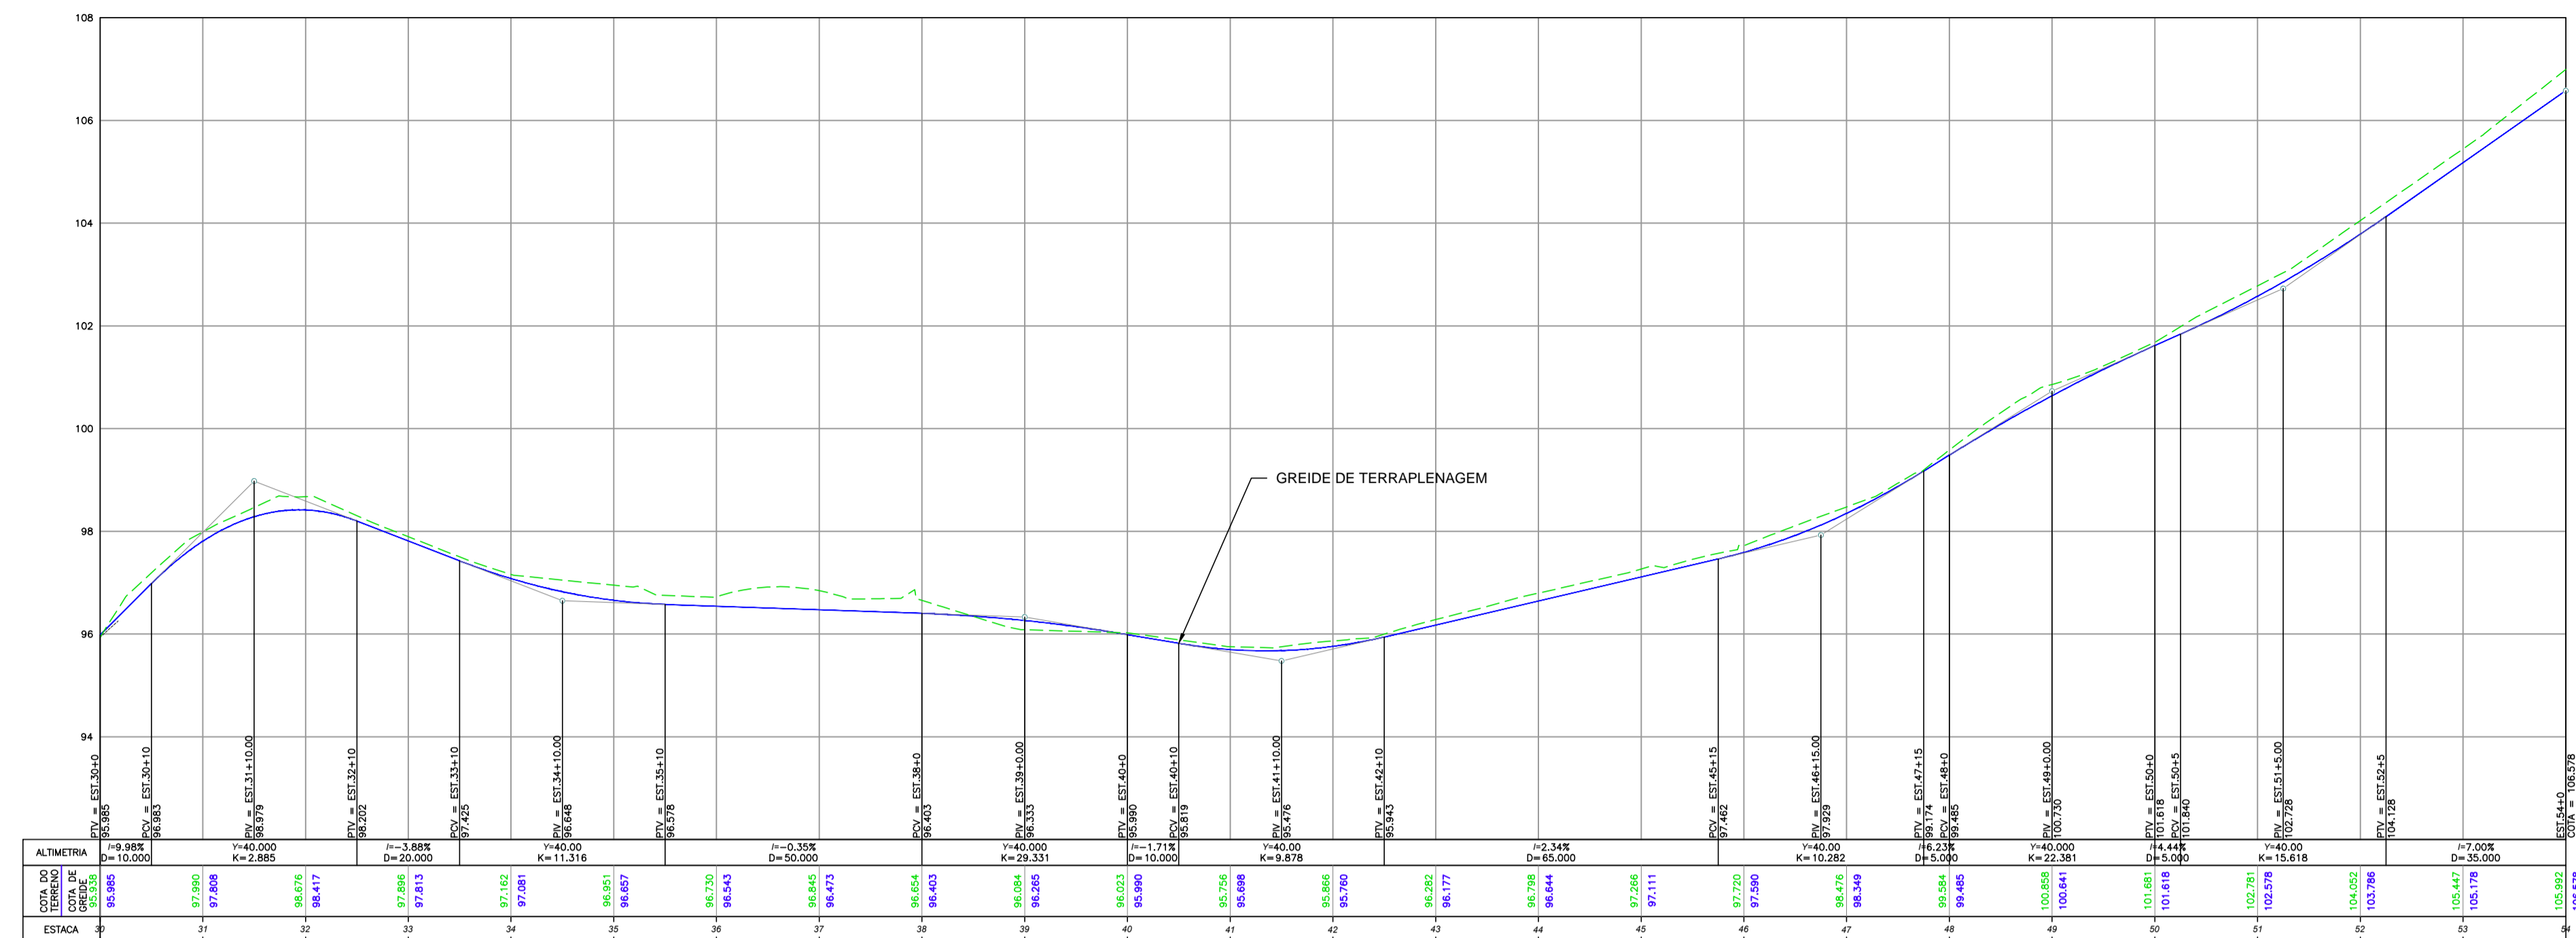


CONVENÇÕES:

- PERFIL LONGITUDINAL**
ESC 1:1000 (H)
1:100 (V)
- TERRENO EXISTENTE
- GREIDE DE TERRAPLENAGEM
- EIXO PROJETADO
- BORDO PROJETADO
- BORDO PISTA EXISTENTE
- ALINHAMENTO PREDIAL/CERCAS/MUROS
- P.I. PONTO DE INFLEXÃO
- POSTE (M)=MADEIRA (C)=CONCRETO
- P.I. PONTO DE INFLEXÃO
- PAVIMENTO PROJETADO

PLANTA BAIXA

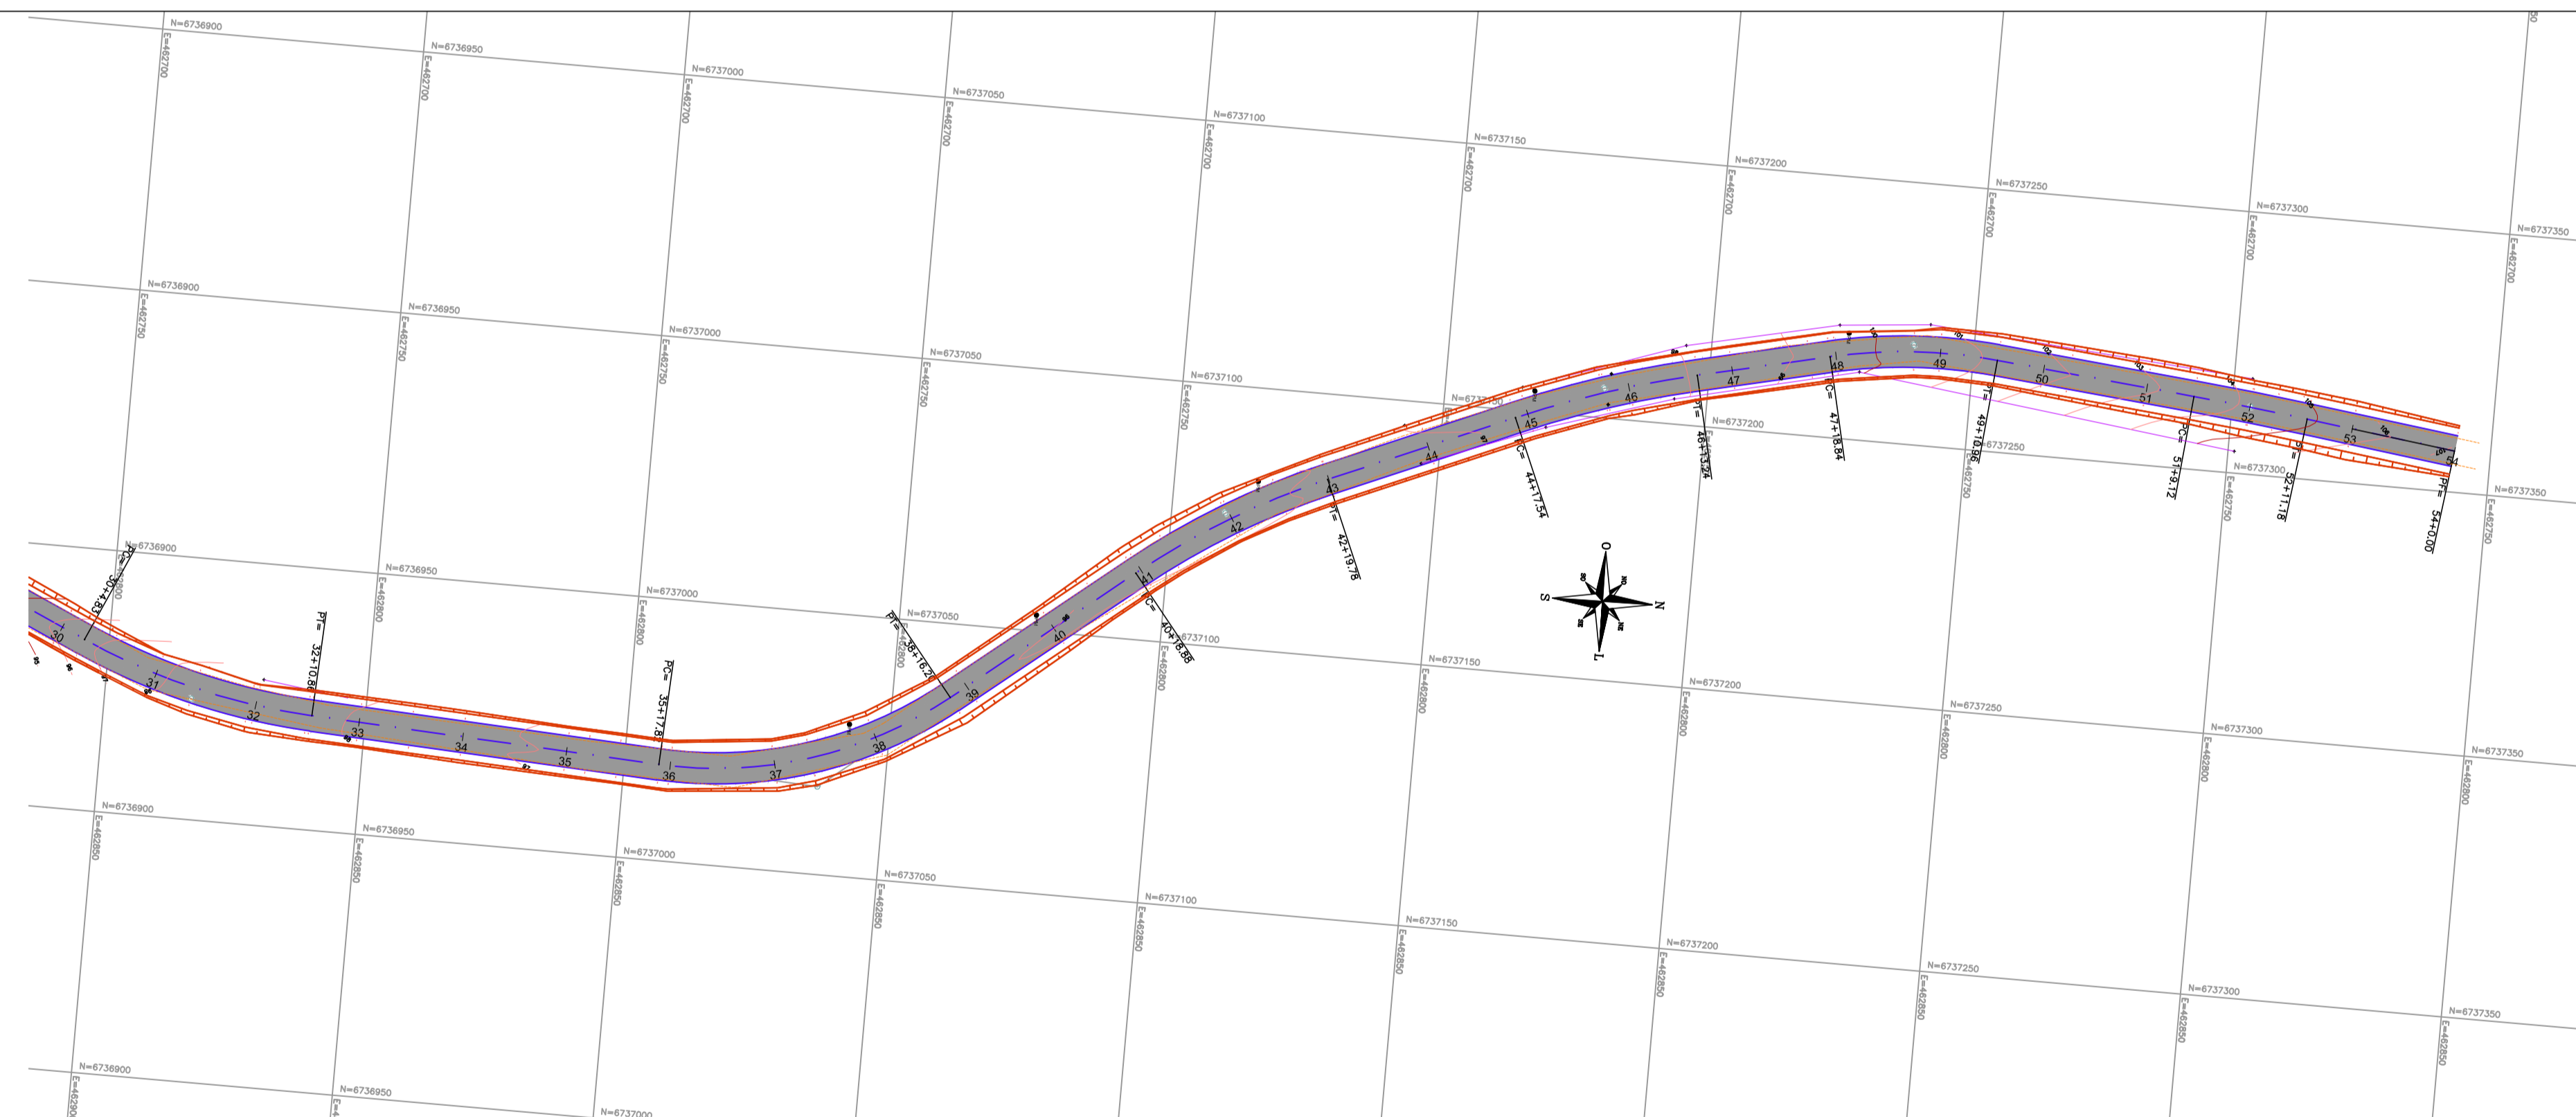

SEÇÃO TIPO / DETALHE PAVIMENTO / ELEMENTOS DE LOCAÇÃO

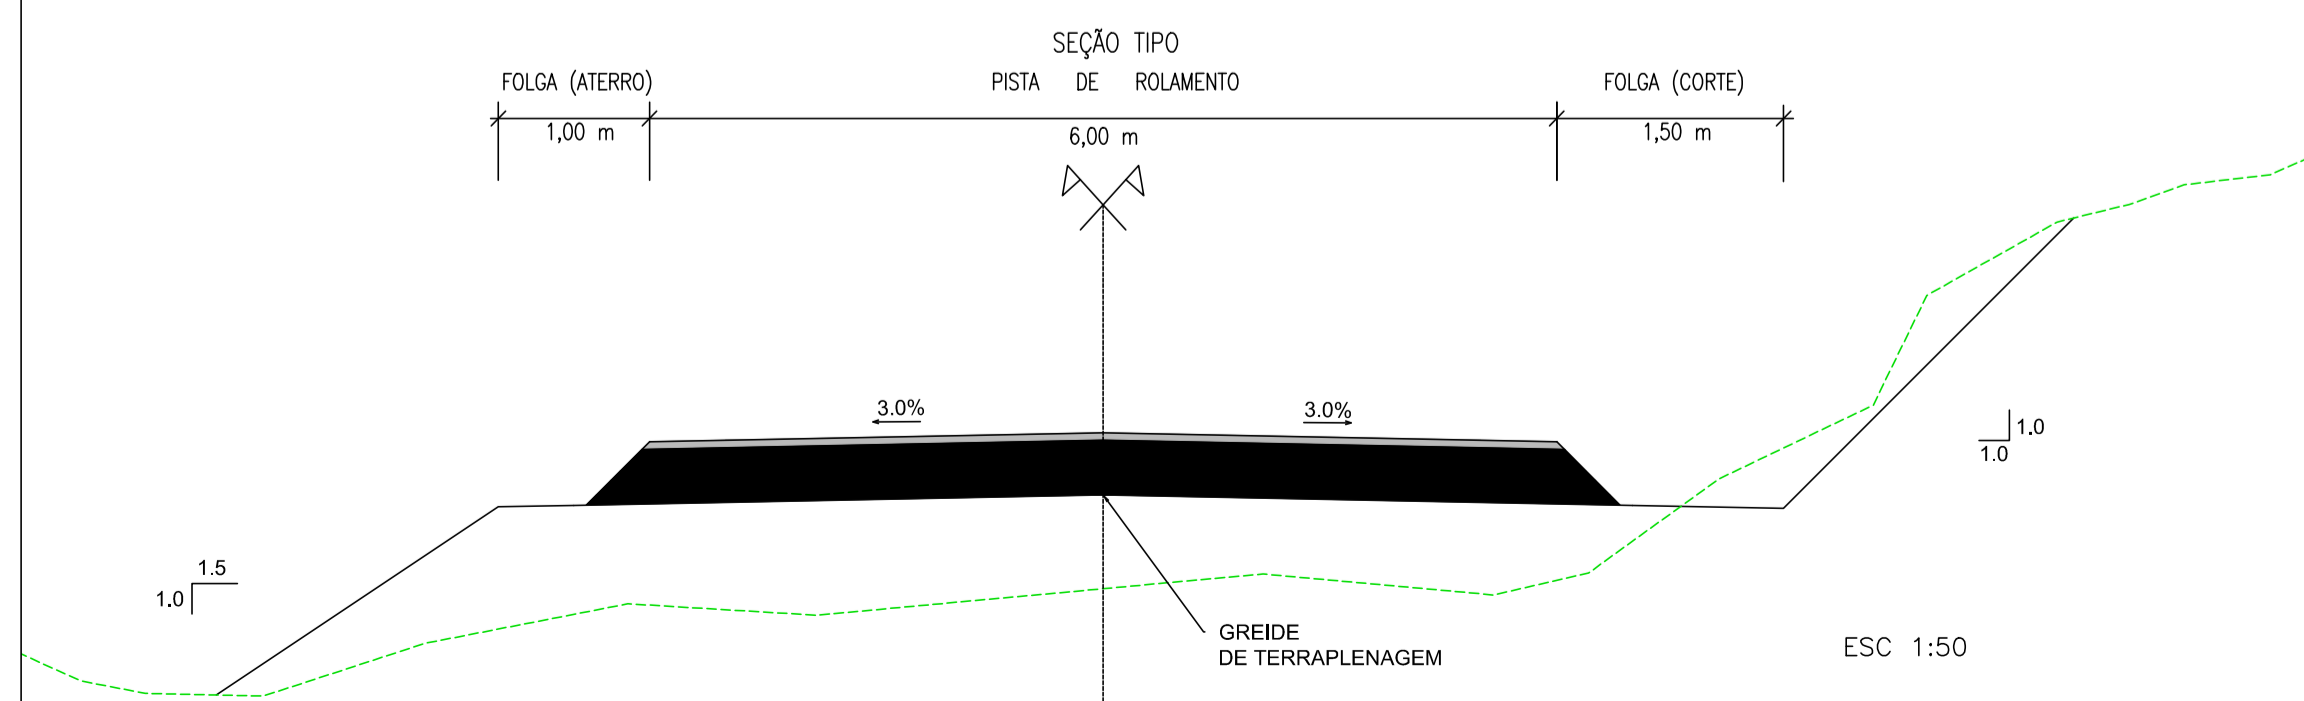

DETALHE DO PAVIMENTO



QUADRO DE LOCAÇÃO - RUA ALOÍSIO STEFFEN									
Número	Rolo (m)	Ac (gms)	AZ (gms)	T (m)	Dc (m)	PC / PI / PT	PP / FT (Tangente)	x	y
Curva	125.00	01345'04"		23.28	46.02	PC = 33+4.83 PI = 31+8.11 PT = 32+10.96		462817.4248	6736896.2821
Curva	80.00	021'29'09"		30.56	58.39	PC = 35+17.82 PI = 37+8.38 PT = 38+16.20		462813.2337	6737037.1628
Curva	150.00	01127'33"		20.57	40.89	PC = 40+18.88 PI = 41+19.86 PT = 42+19.78		462787.2011	6737094.2224
Curva	200.00	008'35'40"		17.90	35.70	PC = 44+17.24 PI = 42+15.44 PT = 46+13.24		462751.4107	6737183.8711
Curva	100.00	01171'19"		16.20	32.11	PC = 47+18.84 PI = 48+15.04 PT = 49+10.96		462734.5876	6737222.2943
Curva	700.00	00227'20"		11.03	22.06	PC = 51+9.12 PI = 52+0.15 PT = 52+11.18		462735.0820	6737282.6000
Tangente				7 13' 27"			PP = 52+11.18 PF = 54+0.00	462735.5112	6737314.5284

ELABORAÇÃO/RESP. TÉCNICO:				
REVISÕES	ASSUNTO	DESENHO	VISTO	DATA
01	REVISÃO GERAL - GABARITO	NS	FC	16/05/2019
00	EMIÇÃO INICIAL	NS	FC	26/12/2018

appia engenharia
Rua Manoel do Pombal, 1710, sala 903, Auxiliadora
Porto Alegre/RS, CEP. 90540.000, (51) 3208.1847
www.appieng.com.br/projetos@appieng.com.br

PREFEITURA MUNICIPAL DE BOM PRINCÍPIO
SECRETARIA MUNICIPAL DE INFRAESTRUTURA
Av. Guilherme Winter, 65, Centro, CEP. 95765.000, (51) 3634.8100

Eng. Civil Felipe S. Camargo
CREA/RS 66892

Fábio Persch
PREFEITO MUNICIPAL

OBRA/ENDEREÇO: PROJETO DE PAVIMENTAÇÃO ASFÁLTICA RUA ALOÍSIO STEFFEN

DATA:	ESCALA:	Nº DESENHO/ARQUIVO:	PRANCHA:
MAIO/2019	INDICADA	234b-DPE-CEM-01a02-01.dwg	GEM-02

PROJETO GEOMÉTRICO/PAVIMENTAÇÃO PERFIL, PLANTA BAIXA E DETALHES