


# AVENIDA DO PARQUE

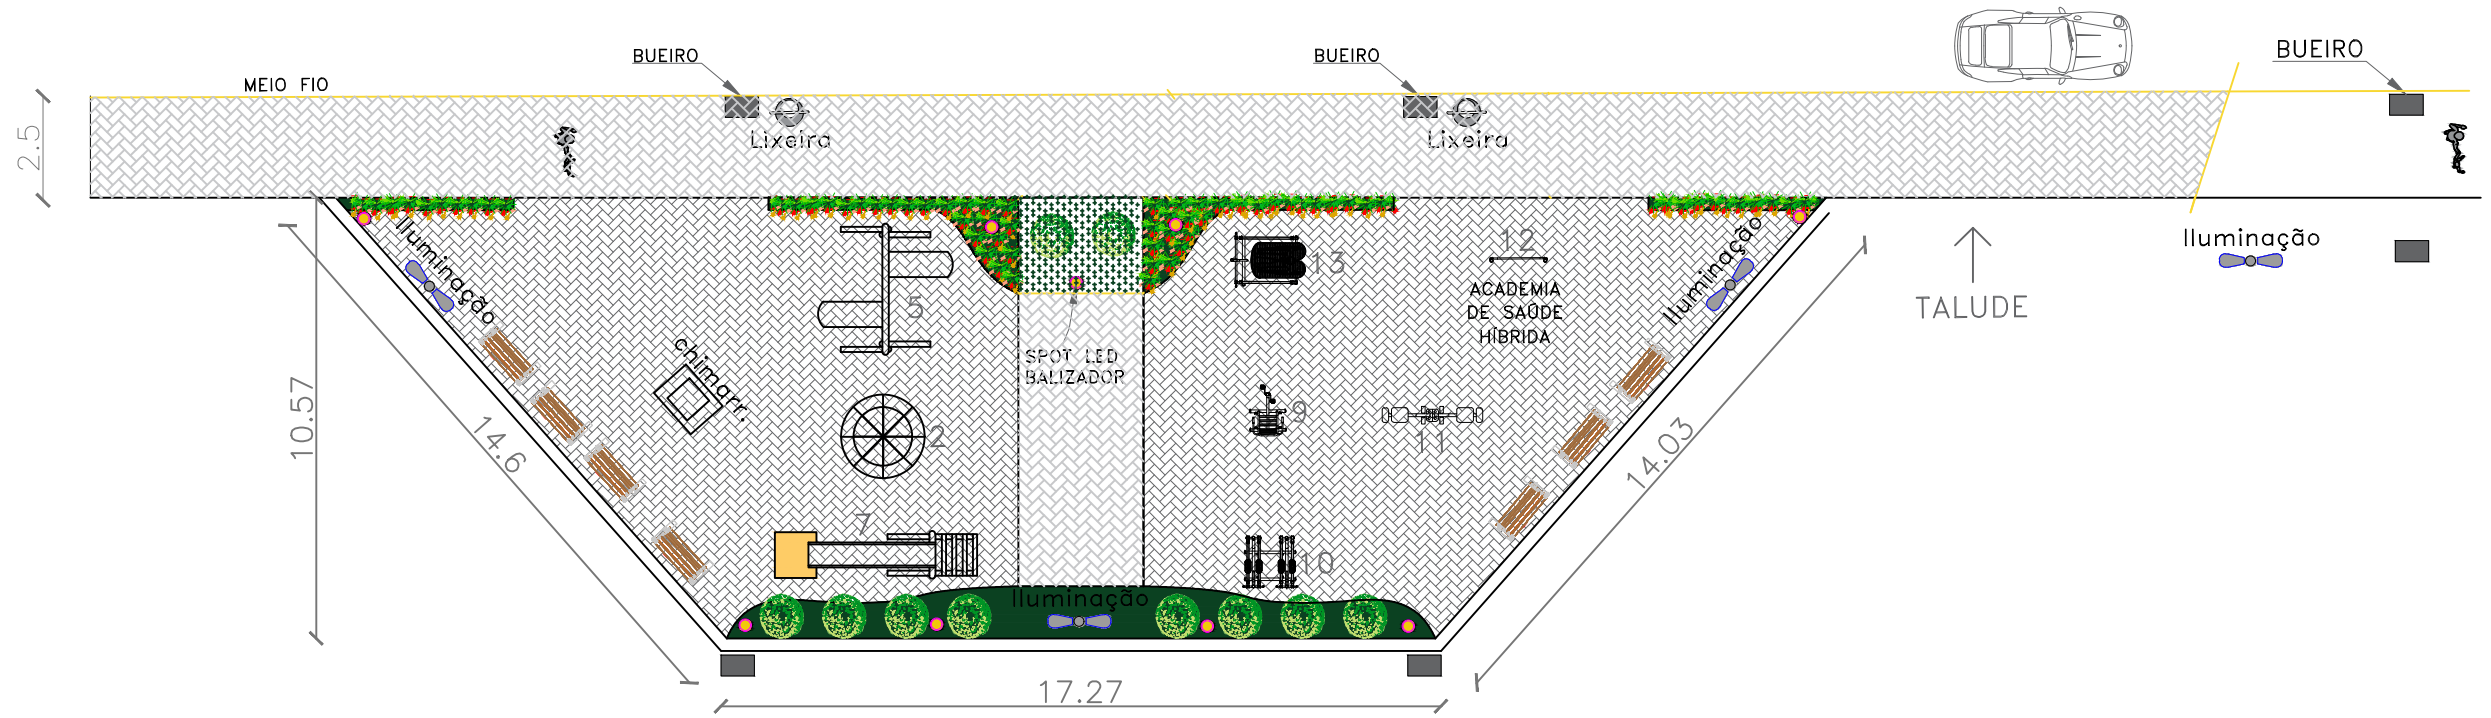

**PREFEITURA MUNICIPAL DE BOM PRINCÍPIO**  
 Av. Guilherme Winter, 65 - centro - Bom Princípio - RS  
 Fone: (51) 3634 1122 - CEP 95 765 - 000

TÍTULO: <b>MUNICÍPIO DE BOM PRINCÍPIO - RS</b>		ÁREA: 6.805,00m <sup>2</sup>
OBJETIVO: PROJETO DA PRAÇA - JARDIM DO VALE (SITUAÇÃO)		ESCALA: -
LOCAL: AVENIDA DO PARQUE, JARDIM DO VALE, BOM PRINCÍPIO - RS		DATA: OUT/2019
PROPRIETÁRIOS: MUNICÍPIO DE BOM PRINCÍPIO Fábio Persh - Prefeito Municipal		PRANCHA: 02
IMÓVEL: URBANO	MATRÍCULA:	
DESENHO TÉCNICO: Rafael Müller München	RESP. TÉCNICO: CARLOS AURELIO ALTMANN Engenheiro Civil - CREA/RS 51.952 Secretaria de Infraestrutura	