



PLANTA DE COBERTURA

A: 67,36 m² - Esc: 1:75

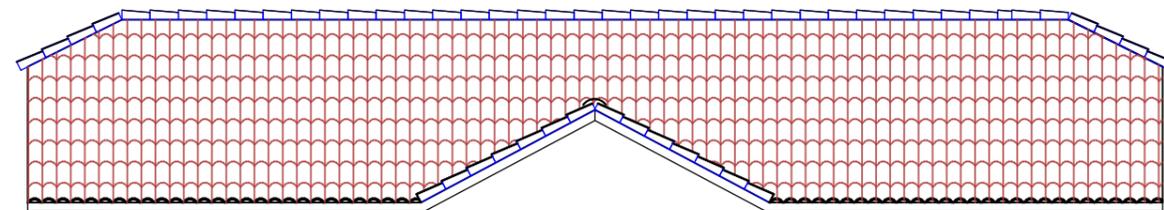

VISTA FRONTAL

A: 67,36 m² - Esc: 1:75

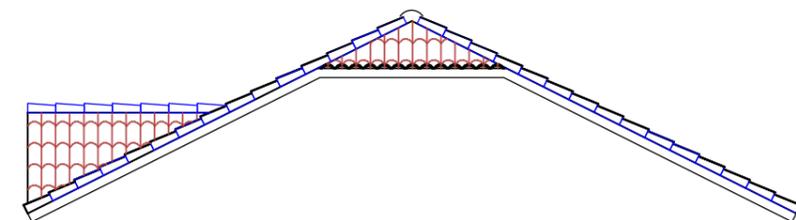

VISTA LATERAL

A: 67,36 m² - Esc: 1:75

| | | | |
|--|--|--|---|
|  PREFEITURA MUNICIPAL DE BOM PRINCÍPIO Av. Guilherme Winter, 65 - centro - Bom Princípio - RS Fone: (51) 3634 1122 - CEP 95 765 - 000 | TÍTULO: <h2 style="text-align: center;">PROJETO DE REVITALIZAÇÃO DA CASA DO ARTESÃO</h2> | | ÁREA: 67,36 m ² |
| | OBJETIVO: PLANTA DE COBERTURA | | ESCALA: 1:75 |
| | LOCAL: RUA CELESTINO VOLKWEIS, CENTRO, BOM PRINCÍPIO - RS | | DATA: MAR/2020 |
| | PROPRIETÁRIOS: MUNICÍPIO DE BOM PRINCÍPIO Fábio Persh - Prefeito Municipal | | PRANCHA: <h3 style="text-align: center;">ARQ 03/03</h3> |
| IMÓVEL: URBANO | MATRÍCULA: - | DESENHO TÉCNICO: Rafael Müller München | |
| DESENHO TÉCNICO: Rafael Müller München | | RESP. TÉCNICO: <div style="text-align: center;">  Ligia Winter Welter CAU/RS A 11.582-7 Secretária de Infraestrutura </div> | |