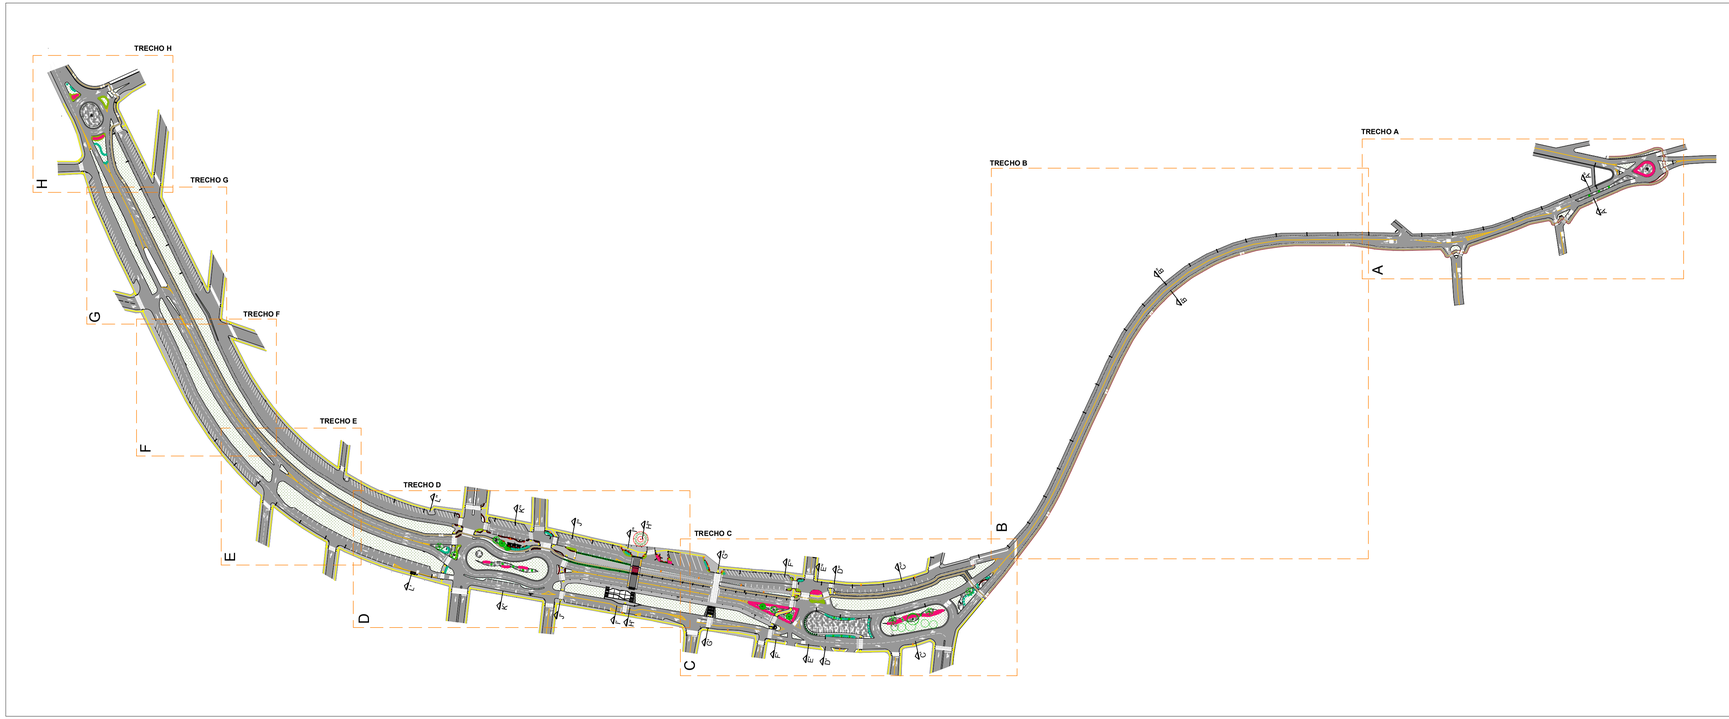

LEGENDA PAISAGISMO

- Pitangueira *Eugenia Uniflora L.*
- Jabuticabeira *Myrciaria Cauliflora*
- Cerejeira Rio-grandense *Eugenia Involucrata*
- Jacarandá *Jacaranda Mimosifolia*
- Ipê Amarelo *Handroanthus Alba*
- Cipreste *Cupressus Sempervirens*
- Grama amendoim *Arachis Repens*
- Grama esmeralda *Zoysia Japonica*
- Aspargo pendente *Aspargus Densiflorus Sprenger*
- **Flores de Estação**
  - Amor-perfeito (Verão) *Viola Tricolor*
  - Alegria-dos jardins (Inverno) *Salvia Splendens*
- Camélia *Camellia Japonica*
- Trêfo-Marias Arbustiva *Bugiendrilles Spectabilis*
- Costela de Adão *Monstera Deliciosa*
- Lixeira Detalhe 04
- Banco com encosto Detalhe 05
- Banco sem encosto Detalhe 06
- Pergolado Detalhe 07
- Parada de ônibus Detalhe 08
- Chimarródromo Detalhe 09

LEGENDA PAVIMENTAÇÃO

- Bloco de concreto intertravado p/ calçada, 6 cm
- Saibro
- Paralelepípedo
- Asfalto novo
- Asfalto a demolir
- Asfalto a construir
- Piso podotátil
- Boca de lobo - conexão c/ existente

LEGENDA MOBILIÁRIO

- Lixeira Detalhe 06
- Banco com encosto Detalhe 07
- Banco sem encosto Detalhe 08
- Pergolado Detalhe 09
- Parada de ônibus Detalhe 10
- Chimarródromo Detalhe 11

LEGENDA ILUMINAÇÃO

- Poste luz carteiro - 4 pontos h = 12m
- Poste luz carteiro - 2 pontos h = 11m
- Poste luz via urbana h = 9m
- Poste pedestre h = 4m
- Spot de piso embutido
- Poste existente

ÍNDICE PROJETOS

A00 - IMPLATAÇÃO GERAL

A01 - PLANTA ILUMINAÇÃO

A02 - PAVIMENTAÇÃO TRECHO A
A03 - PAVIMENTAÇÃO TRECHO B
A04 - PAVIMENTAÇÃO TRECHO C
A05 - PAVIMENTAÇÃO TRECHO D
A06 - PAVIMENTAÇÃO TRECHO E
A07 - PAVIMENTAÇÃO TRECHO F
A08 - PAVIMENTAÇÃO TRECHO G
A09 - PAVIMENTAÇÃO TRECHO H

A10 - PAISAGISMO E MOBILIÁRIO TRECHO A
A11 - PAISAGISMO E MOBILIÁRIO TRECHO C
A12 - PAISAGISMO E MOBILIÁRIO TRECHO D
A13 - PAISAGISMO E MOBILIÁRIO TRECHO E

A14 - PROJETO E DETALHE MIRANTE

A15 - SEÇÃO DE PLANTA E CORTE CC'
A16 - SEÇÃO DE PLANTA E CORTE DD'
A17 - SEÇÃO DE PLANTA E CORTE EE'
A18 - SEÇÃO DE PLANTA E CORTE FF'
A19 - SEÇÃO DE PLANTA E CORTE GG'
A20 - SEÇÃO DE PLANTA E CORTE HH'
A21 - SEÇÃO DE PLANTA E CORTE II'
A22 - SEÇÃO DE PLANTA E CORTE JJ'
A23 - SEÇÃO DE PLANTA E CORTE KK'
A24 - SEÇÃO DE PLANTA E CORTE LL'

A25 - DETALHE ESCADAS
A26 - DETALHE MOBILIÁRIO
A27 - DETALHE EQUIPAMENTO
A28 - DETALHE PISO

Notas

Medidas em metros;

Verificar medidas no local;

As plantas devem ser lidas em conjunto com todos os documentos relevantes do projeto.

N°	Referência	Data
00	Entrega projeto executivo	30.07.2019

Obra	Reurbanização Rua Adolíbio Seibel	
Proprietário	Prefeitura de Bom Princípio	
Endereço	Rua Adolíbio Seibel	Arquivo: A00-IMP-IMPLANTAÇÃO_INDICE (DWG)
Referência	Projeto Executivo	Data: Julho/2019
Prancha	IMPLANTAÇÃO GERAL E ÍNDICES	Escala: 1/2500
Coautoria	Arq. Gabriele S. Bagesteiro - CAU 225386-0	Folha: 297x1000
Resp. Técnico	Arq. Karin M. H. Lauer CAU A12386-2	Prancha: A00

ambiconsult