





CORTE TRANSVERSAL DA REDE

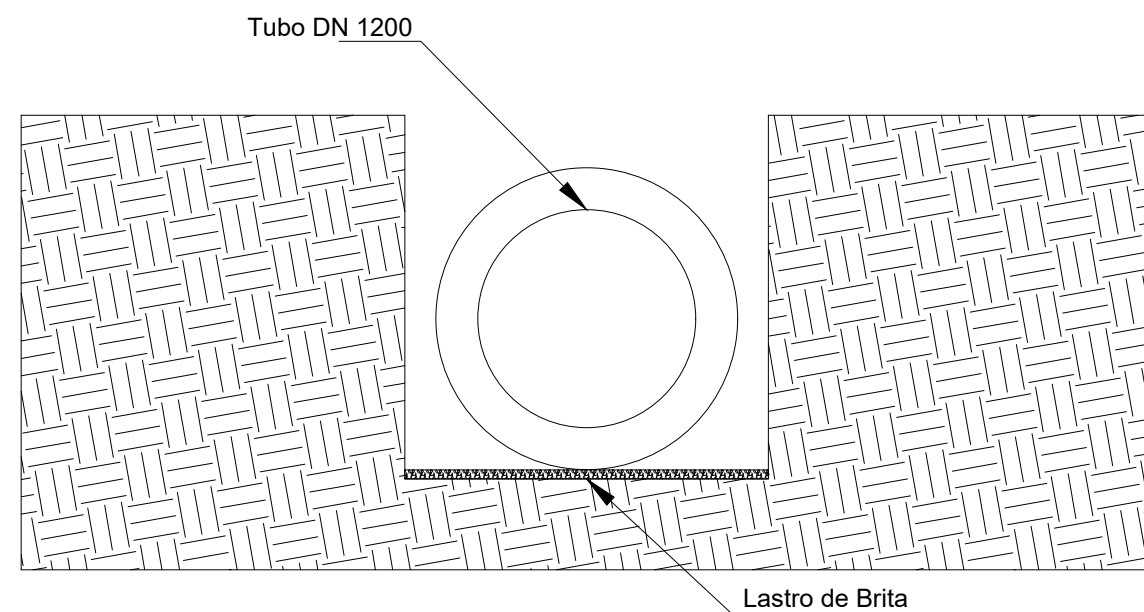

CORTE TRANSVERSAL - POÇO DE VISITA

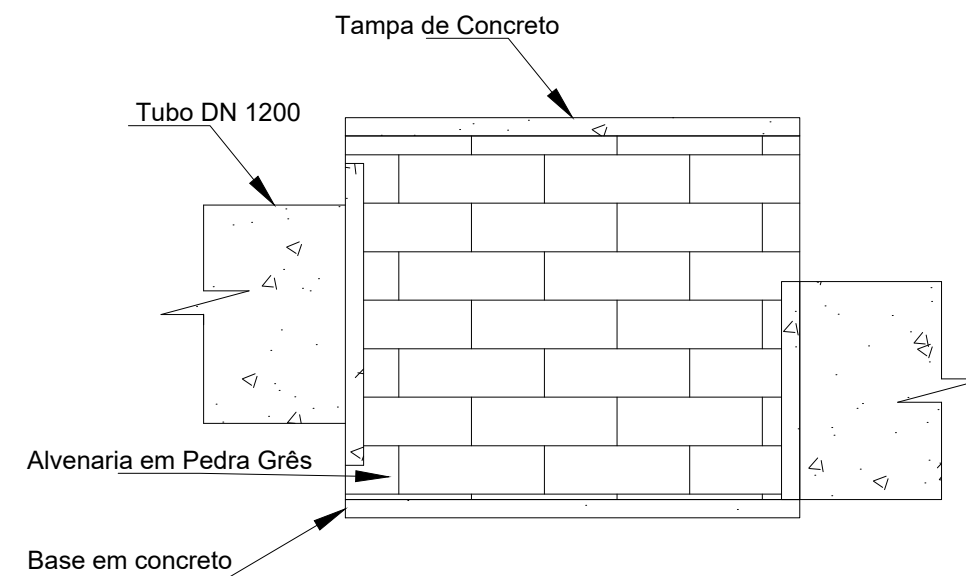

VISTA SUPERIOR - POÇO DE VISITA

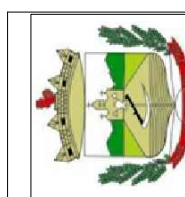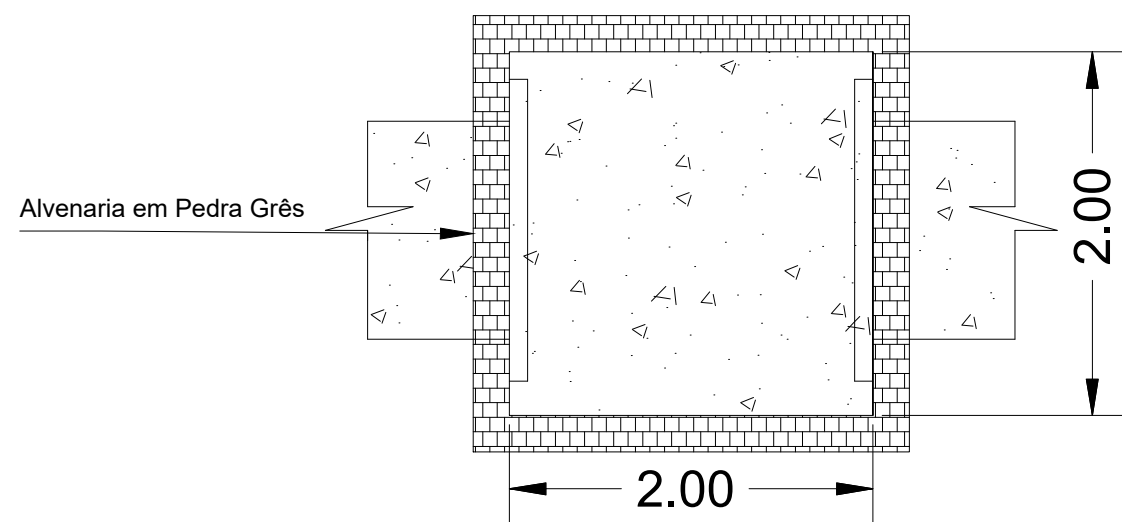

**PREFEITURA MUNICIPAL DE
BOM PRINCÍPIO**

Av. Guilherme Winter, 65 - centro - Bom Princípio - RS
Fone: (51) 3634 1122 - CEP 95 765 - 000

TÍTULO: Drenagem Pluvial		ÁREA: -
OBJETIVO: Projeto Drenagem Pluvial Urbana - Rua Afonso Jorge Ledur		ESCALA: 1/1500
LOCAL: Rua Afonso Jorge Ledur, Centro, Bom Princípio		DATA: OUTUBRO / 2020
PROPRIETÁRIOS: Prefeitura Municipal de Bom Princípio		PRANCHA: 02/02
IMÓVEL: URBANO	MATRÍCULA:	
RESP. TÉCNICO: <i>Ismael Bourscheid</i> Ismael Bourscheid Engenheiro Civil - CREA-RS: 240.104 Secretaria Municipal de Infraestrutura		