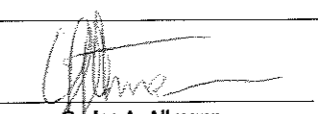
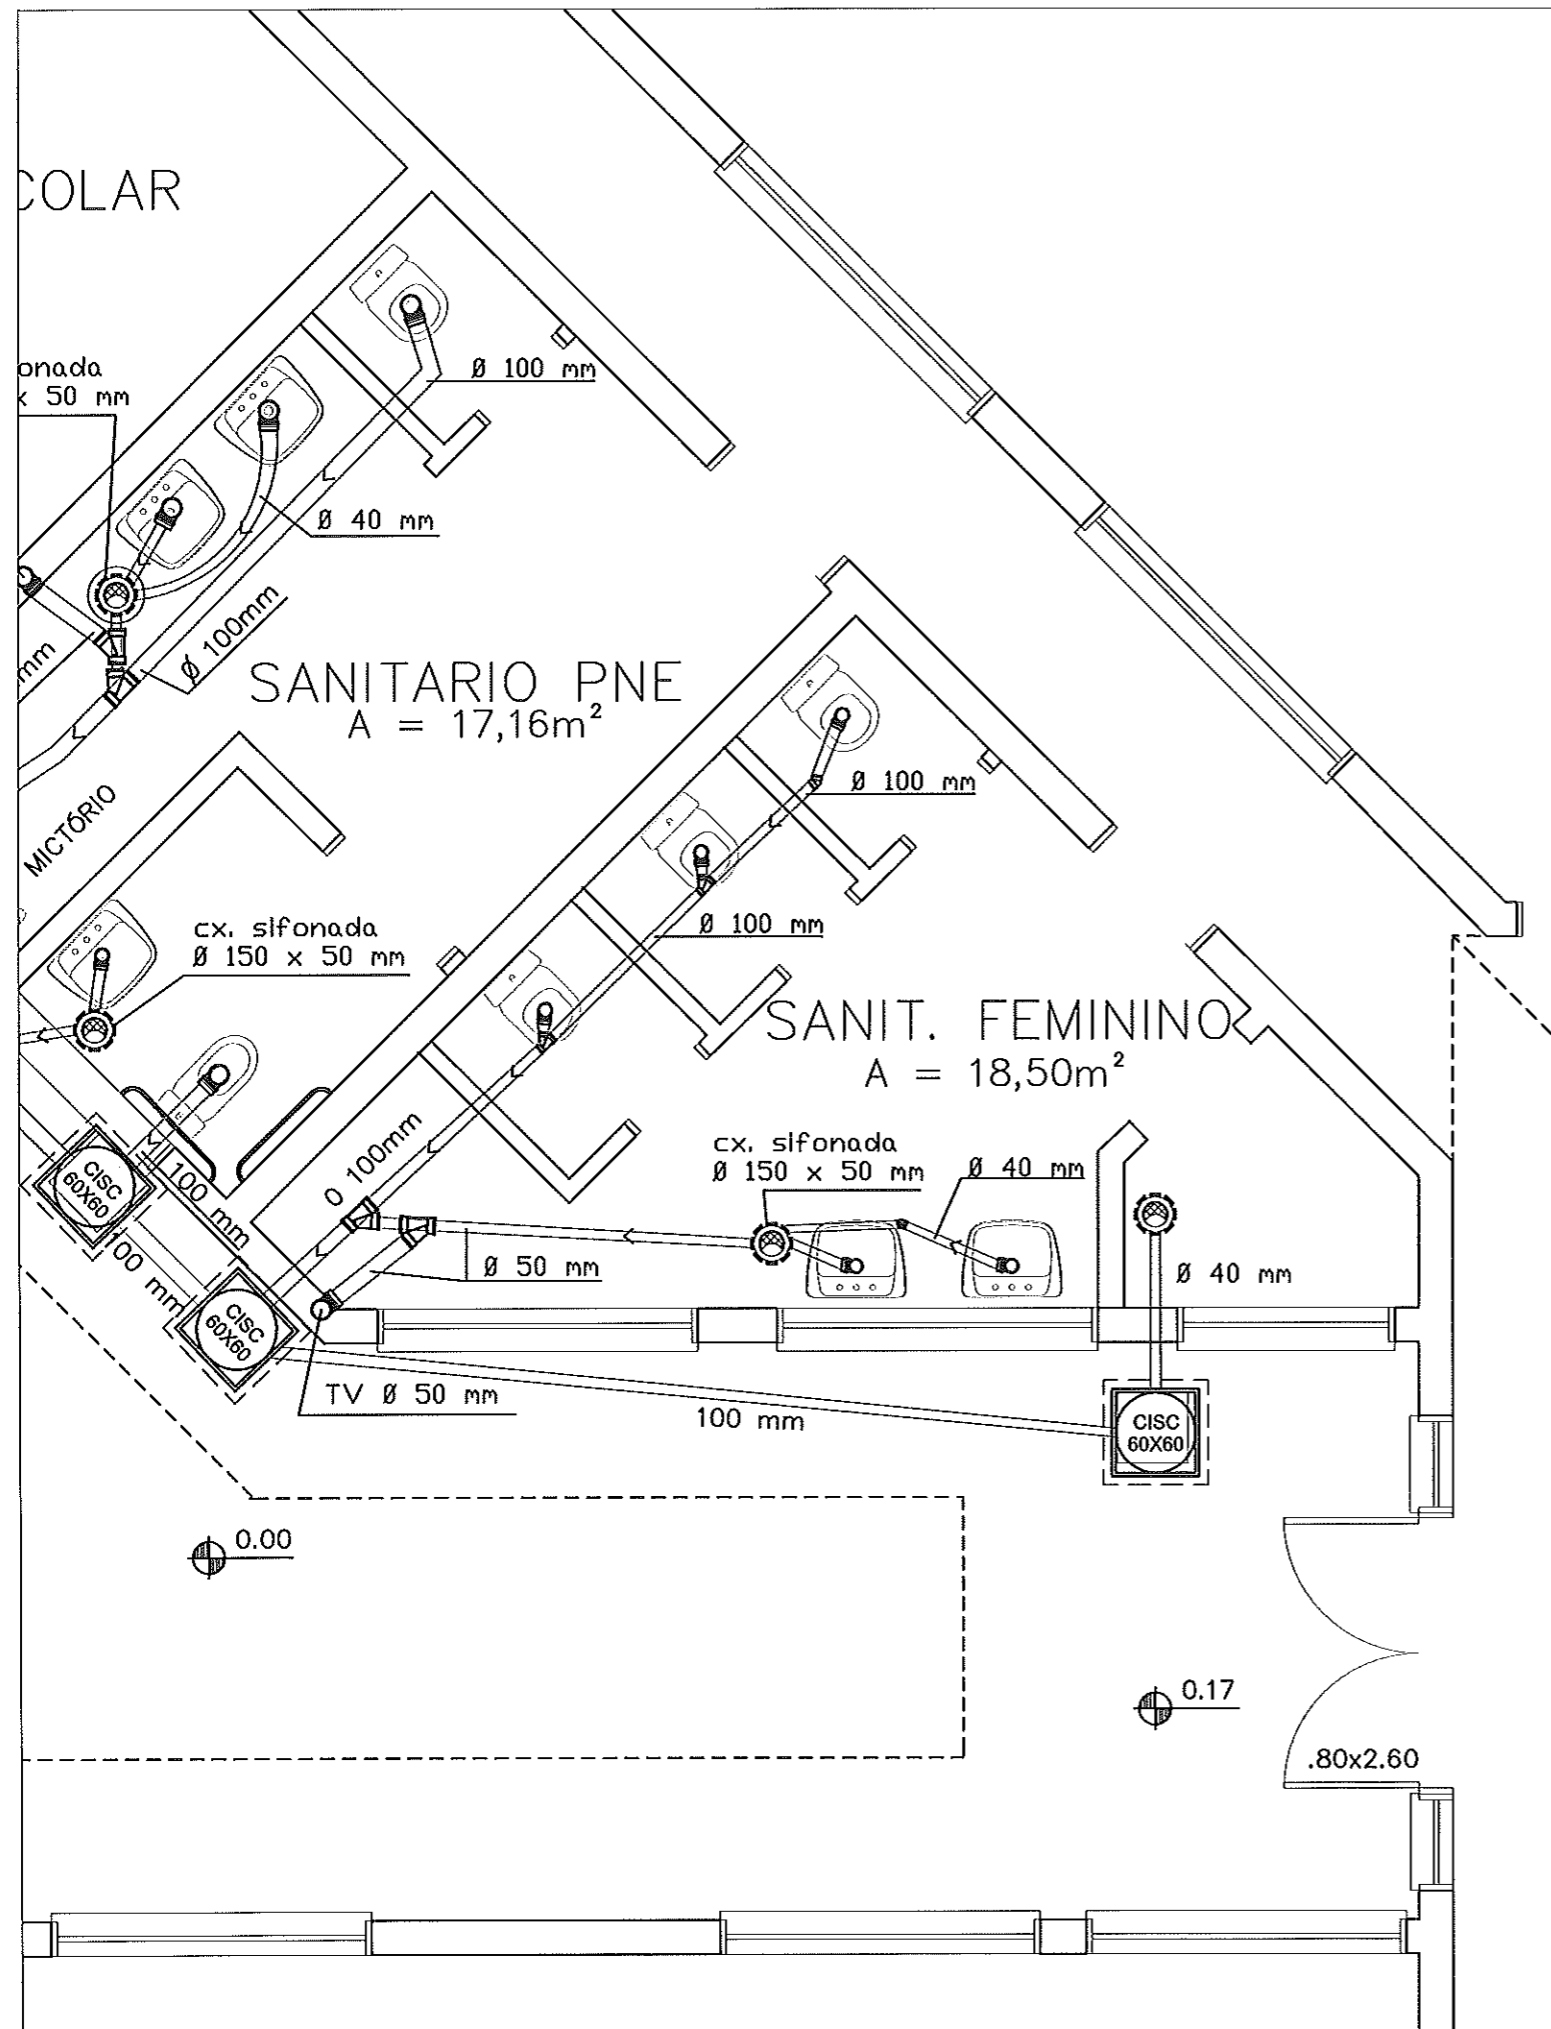

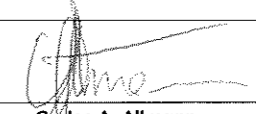



PREFEITURA MUNICIPAL DE
BOM PRINCÍPIO
 Av. Guilherme Winter, 65 - centro - Bom Princípio -RS
 Fone: (51) 3634 1122 - CEP 95 765 - 000

TÍTULO: REFORMA EMEI BRANCA DE NEVE		ÁREA: 00,0m ²
OBJETIVO: REDE ESGOTO CLOACAL - SANITARIO PNE		ESCALA: 1:50
LOCAL: RUA IRMÃO MORETTO,		DATA: NOV/2020
PROPRIETÁRIO: Município de Bom Princípio		PRANCHA: SANIT. 0 2
RESPONSÁVEL TÉCNICO:  Carlos A. Allmann CREA - 51.952 Secretário de Infraestrutura		




PREFEITURA MUNICIPAL DE
BOM PRINCÍPIO
 Av. Guilherme Winter, 65 - centro - Bom Princípio - RS
 Fone: (51) 3634 1122 - CEP: 95 765 - 000

TÍTULO:	REFORMA EMEI BRANCA DE NEVE	ÁREA:	00,0m²
OBJETIVO:	REDE ESGOTO CLOACAL - SANIT. FEMININO	ESCALA:	1:50
LOCAL:	RUA IRMÃO MORETTO,	DATA:	NOV/2020
PRÓPRIETÁRIO:		PRANCHA:	SANIT. 03
RESPONSÁVEL TÉCNICO:	 Carlos A. Allmann CREA - 51.952 Secretário de Infraestrutura		