


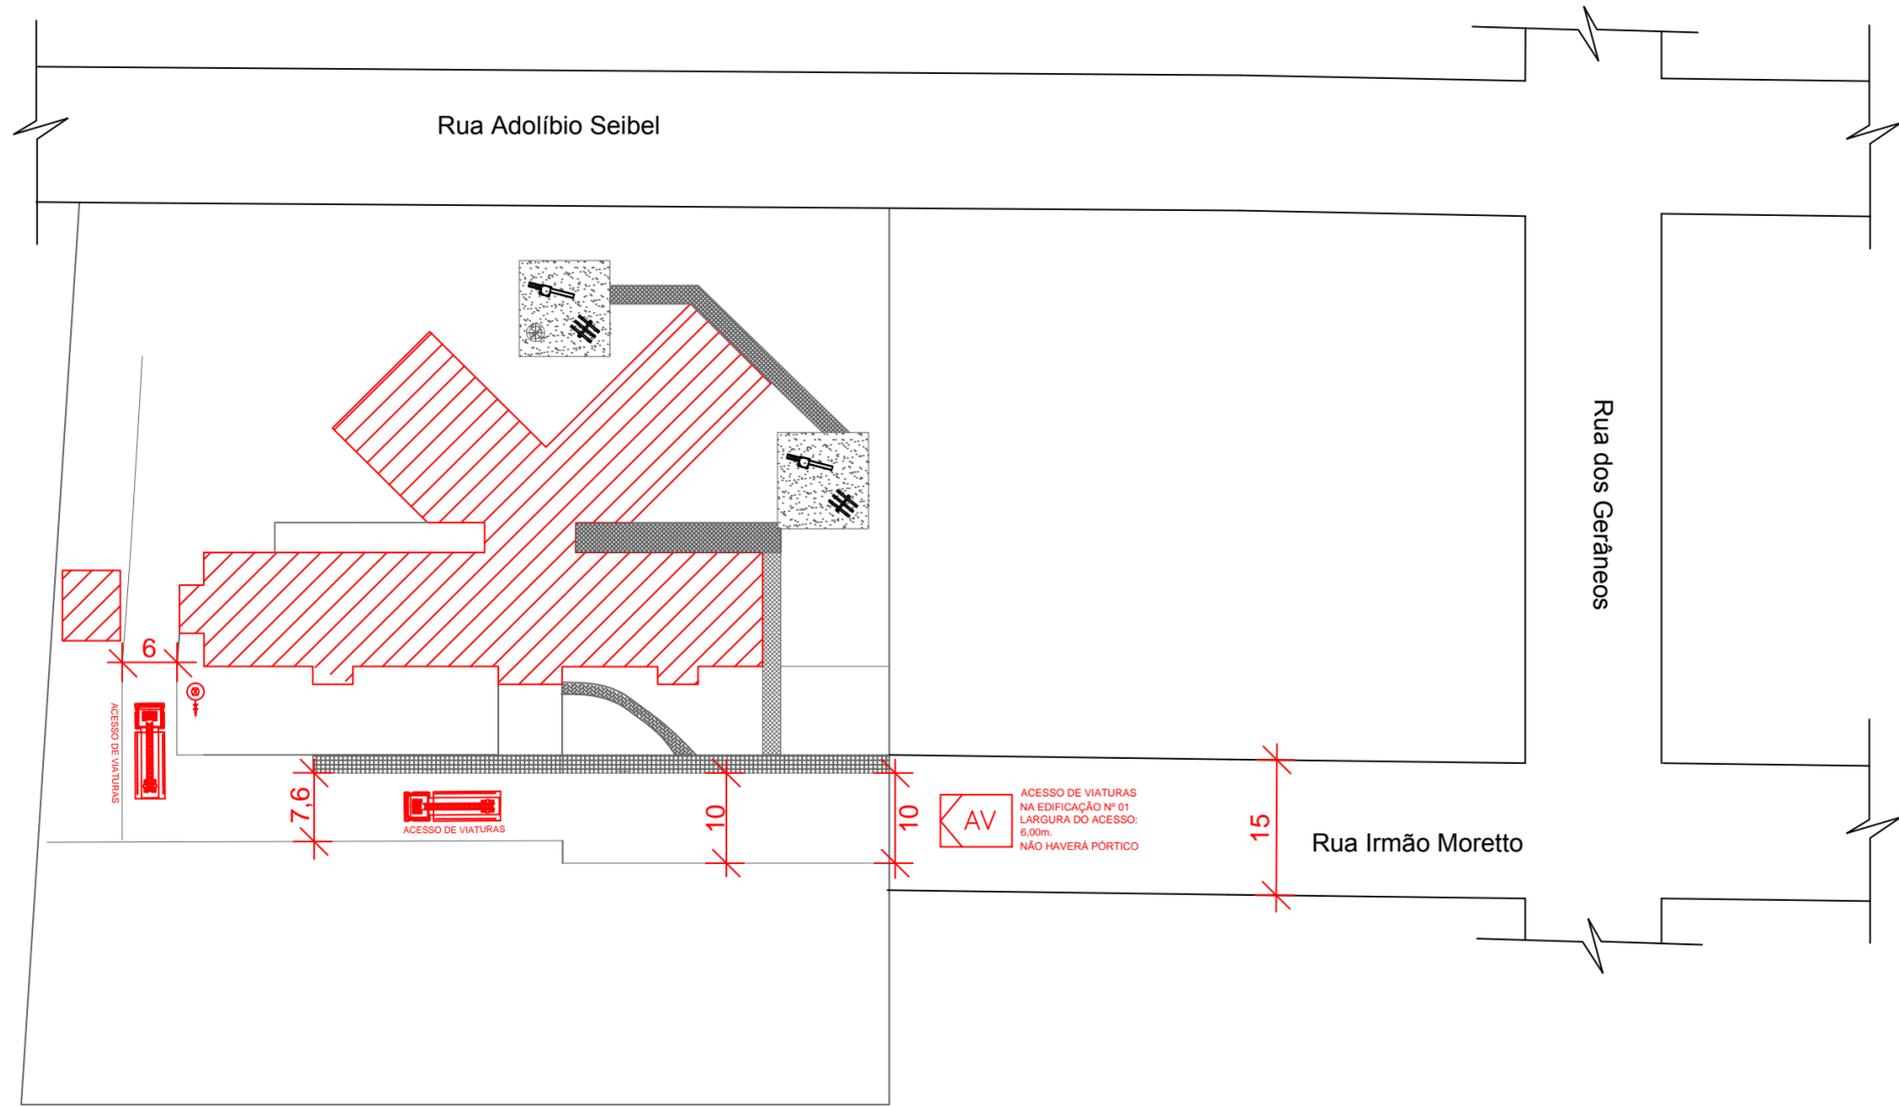

Pág: \_\_\_\_\_  
Rubricas: \_\_\_\_\_  
Resp. Téc.: \_\_\_\_\_  
CBMRS: \_\_\_\_\_



### PROJETO DE PROTEÇÃO E PREVENÇÃO CONTRA INCÊNDIO

ENDEREÇO: R. IRMÃO MORETTO, n° 75, DOM VICENTE, BOM PRINCÍPIO - RS

ÁREA TOTAL: 2.055,10 m<sup>2</sup>

ESCALA:  
1:700

PRANCHA:  
01/01

DATA:  
NOVEMBRO/2020

DESENHO:  
EDUARDA HENSEL

PROPRIETÁRIO: \_\_\_\_\_  
FÁBIO PERSCH

RESPONSÁVEL  
TÉCNICO: \_\_\_\_\_  
ENG. GABRIEL SCHMITZ  
CREA RS 202523

ASSUNTO: PLANTA SITUAÇÃO / LOCALIZAÇÃO



**ENGENHARIA**  
Soluções em Prevenção