

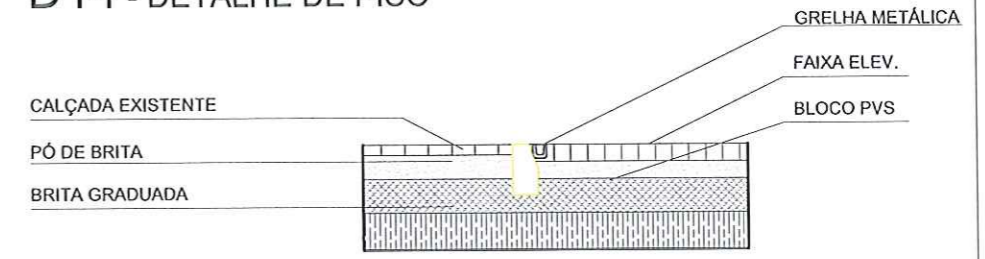


D14 - DETALHE DE PISO

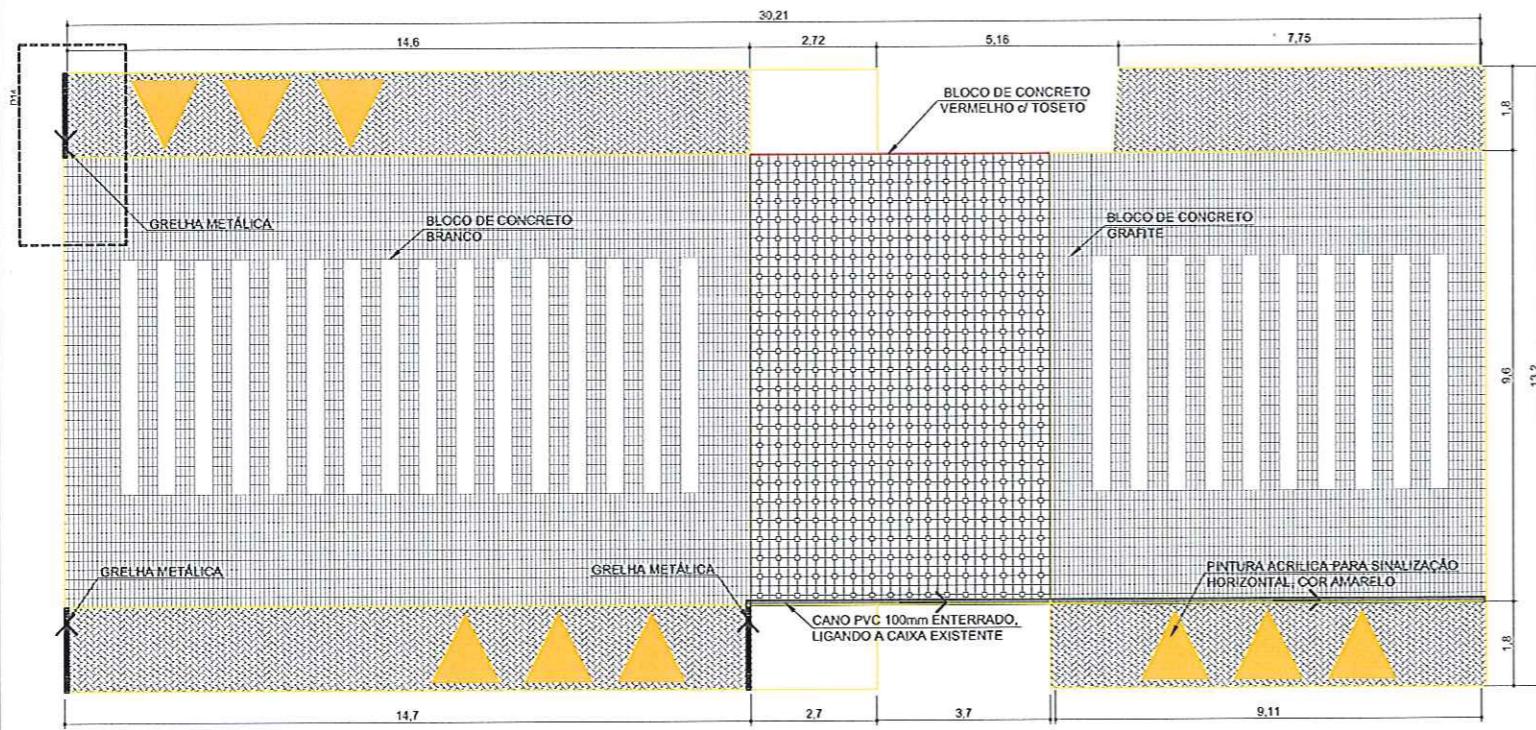

CORTES - ENCONTRO FAIXA ELEV E CALÇADA

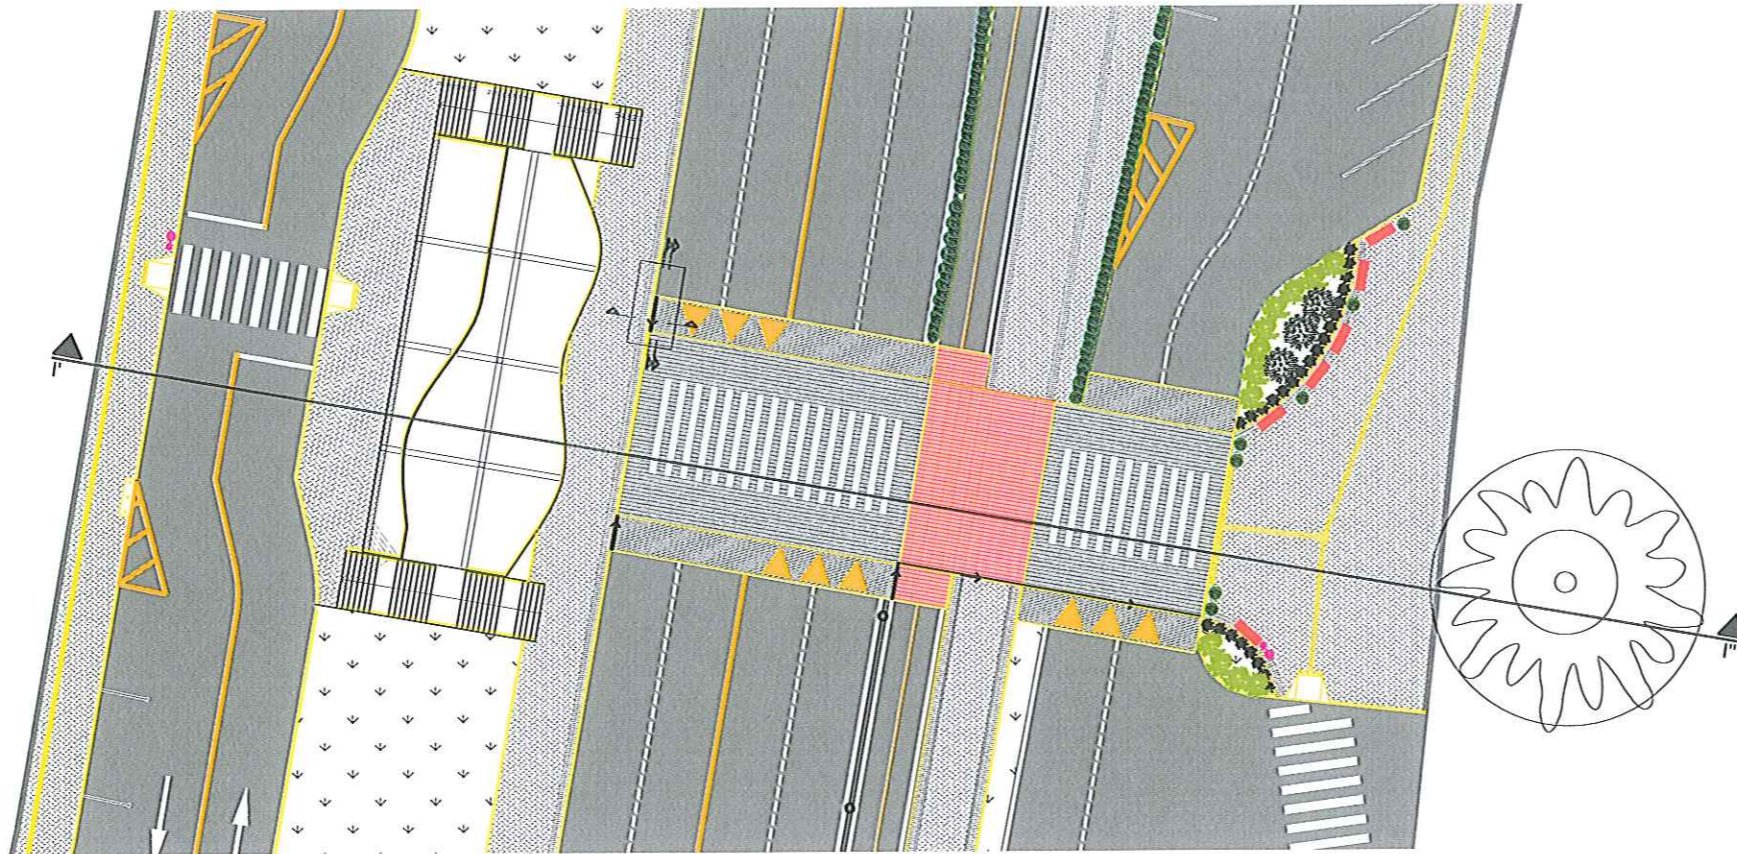

DETALHE FAIXA ELEVADA

PREFEITURA MUNICIPAL DE BOM PRÍNCÍPIO
 Av. Guilherme Winter, 65 - centro - Bom Príncipe - RS
 Fone: (51) 3634 1122 - CEP 95 765 - 000

TÍTULO: REVITALIZAÇÃO ANTIGO TRAÇADO RS-122 - (FAIXA ELEVATÓRIA)		ÁREA: -
OBJETIVO: PLANTA DE SITUAÇÃO, FAIXA ELEVATÓRIA		ESCALA: -
LOCAL: AVENIDA DA EMANCIPAÇÃO, CENTRO, BOM PRÍNCÍPIO - RS		DATA: MAI/2021
PROPRIETÁRIOS: MUNICÍPIO DE BOM PRÍNCÍPIO Prefeito Municipal		PRANCHA: 01/01
IMÓVEL: URBANO	MATRÍCULA:	
DESENHO TÉCNICO: Rafael Müller München	RESP. TÉCNICO: Ismael Bourscheid Eng. Civil CREA/RS 240104 Ismael Bourscheid Engenheiro Civil - CREA/RS 240.104 Secretaria de Infraestrutura	