



DETALHE QGBT

ESC 1/5

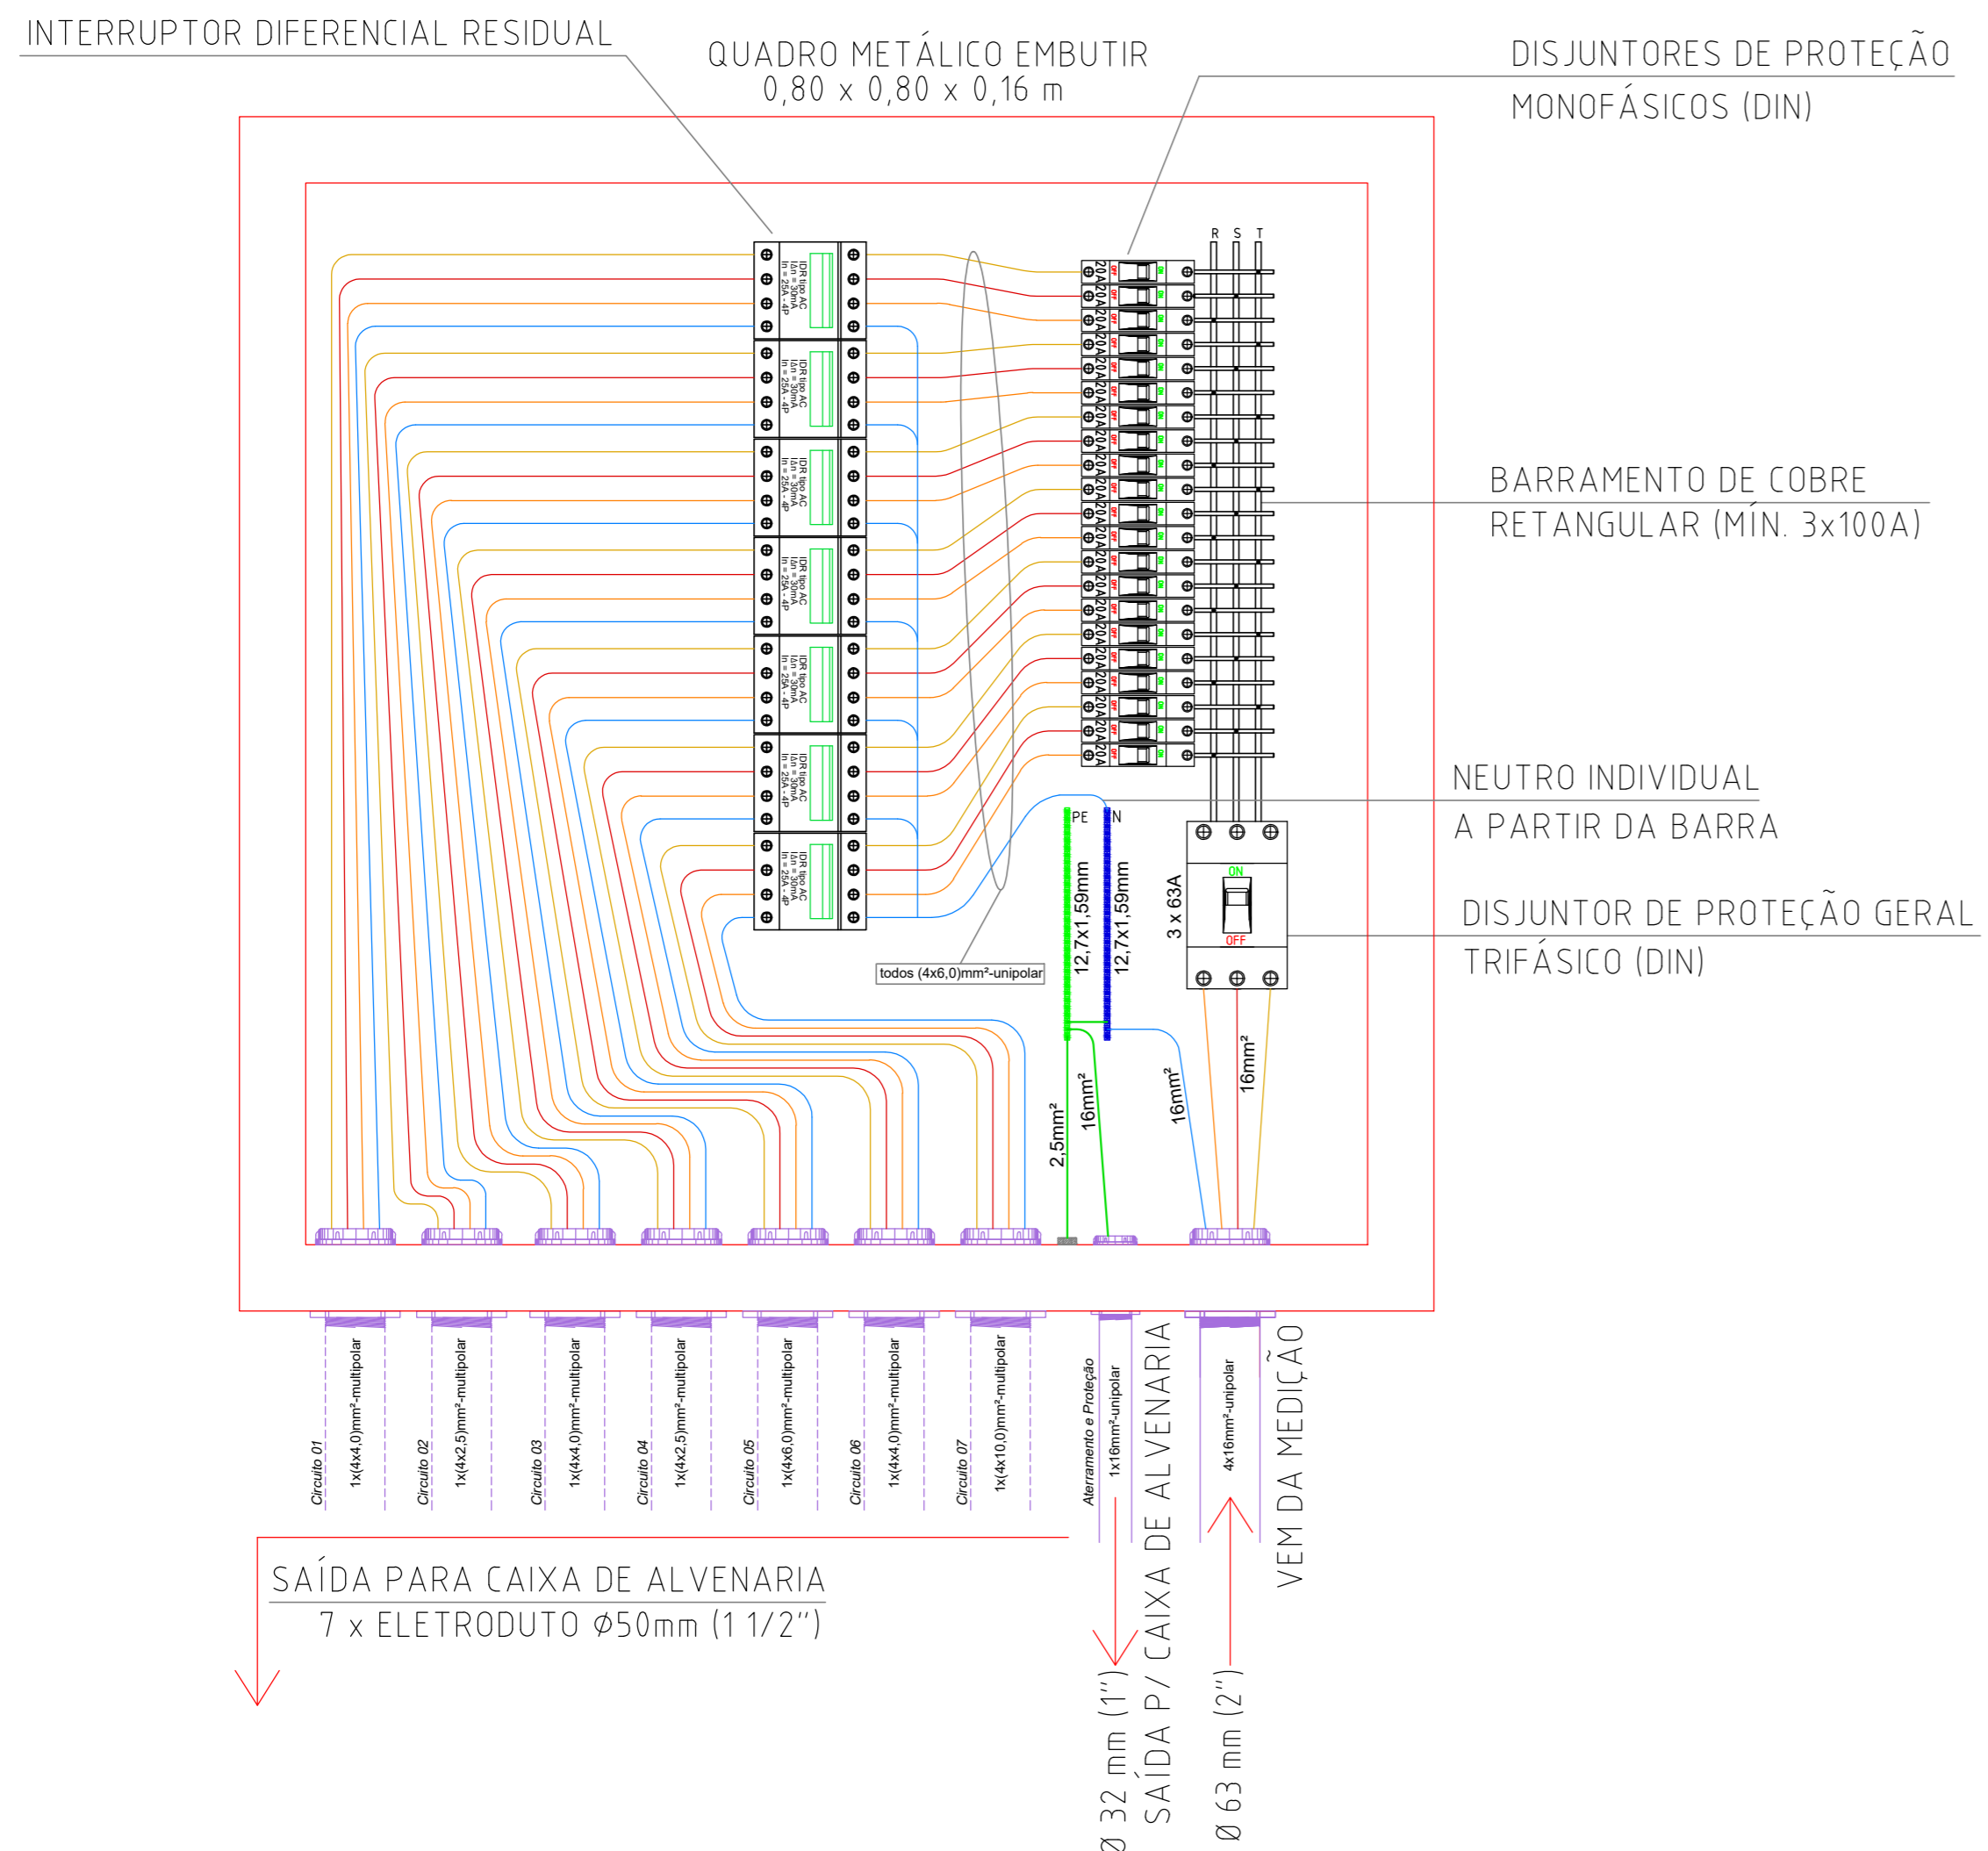


VISTA SUPERIOR

ESC 1/20

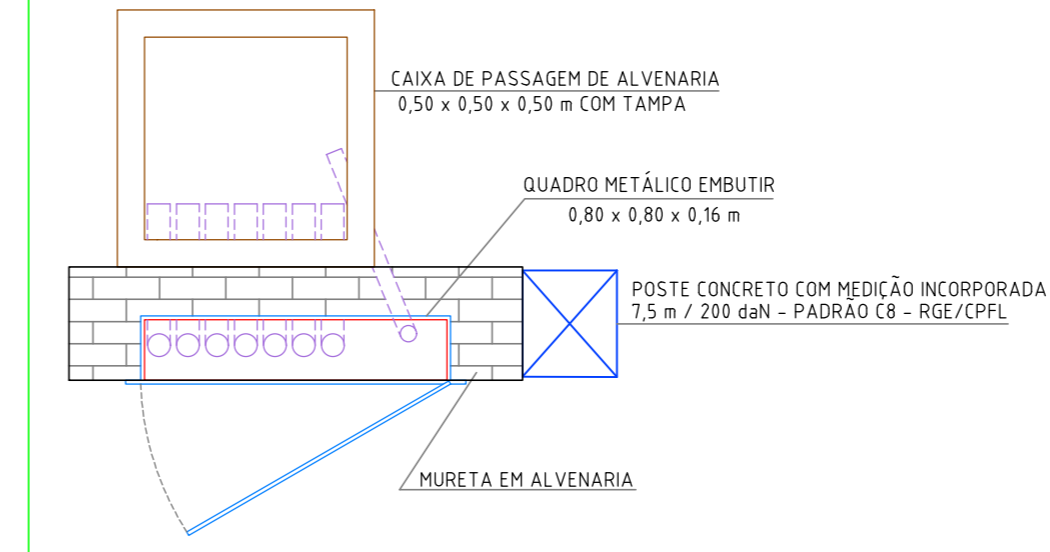


VISTA LATERAL

ESC 1/20

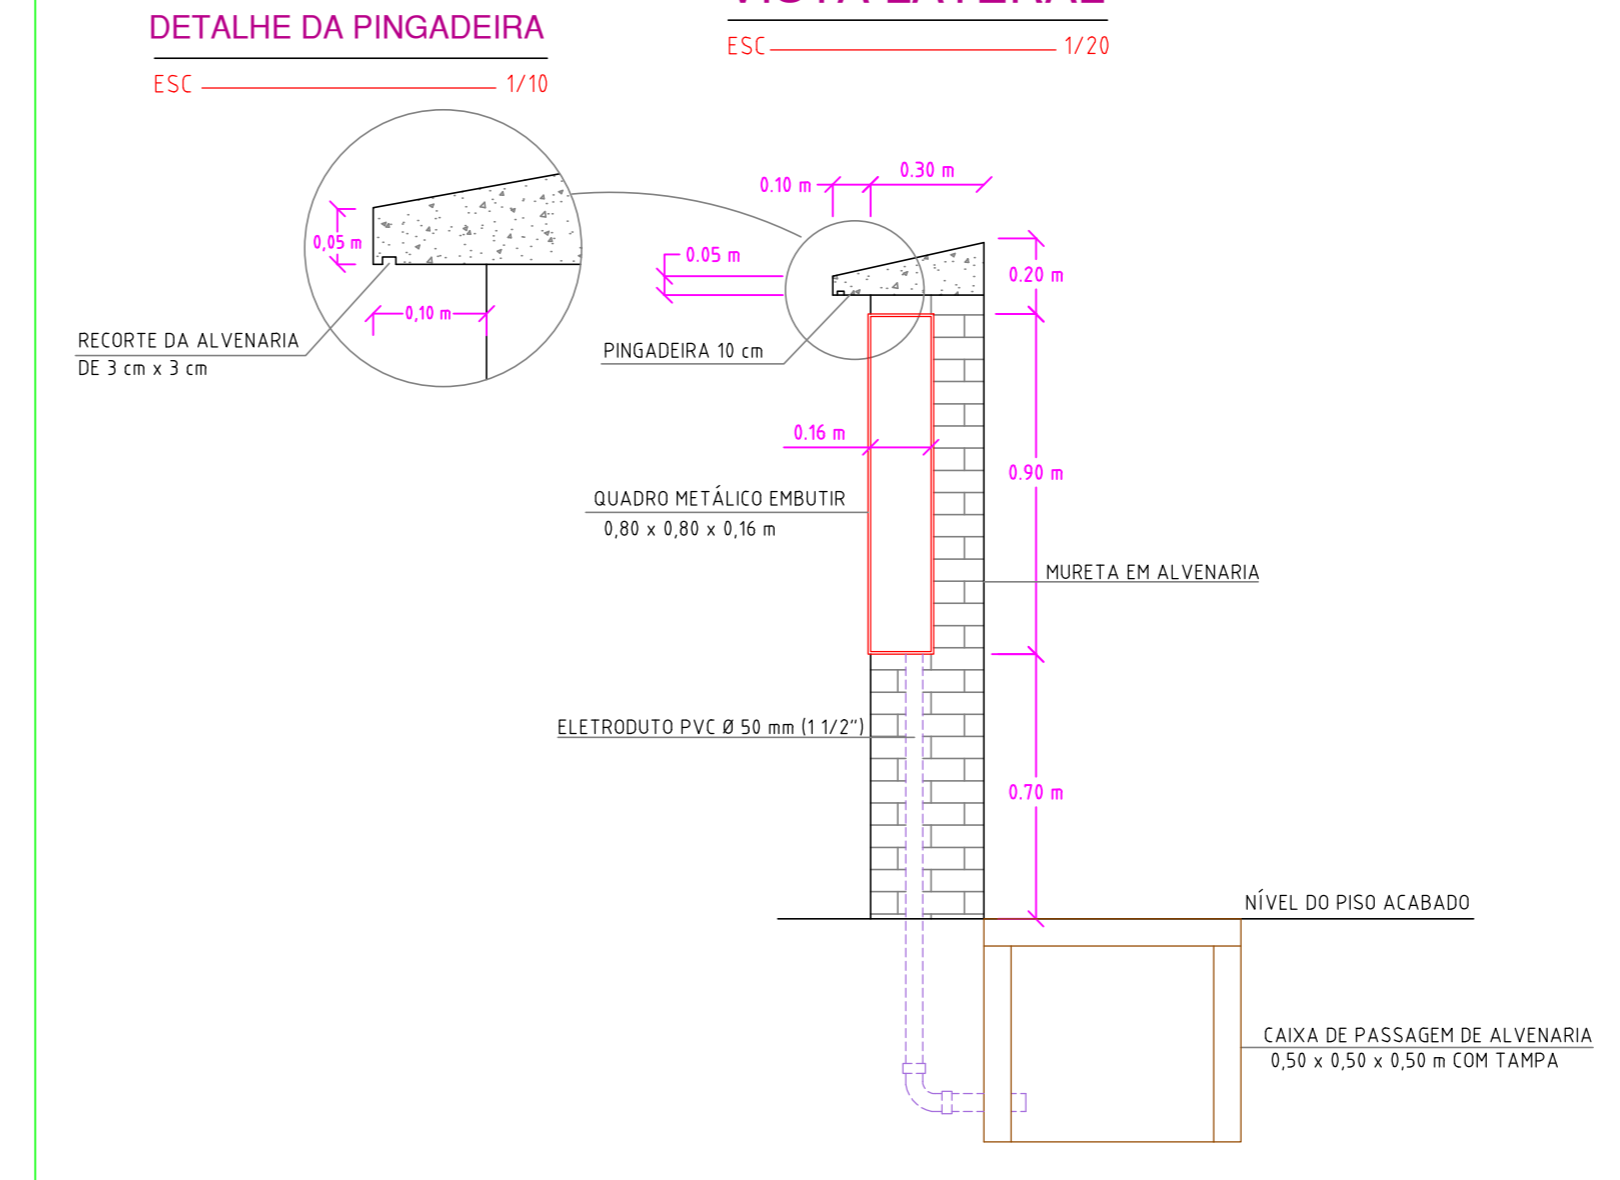


VISTA FRONTAL

ESC 1/20

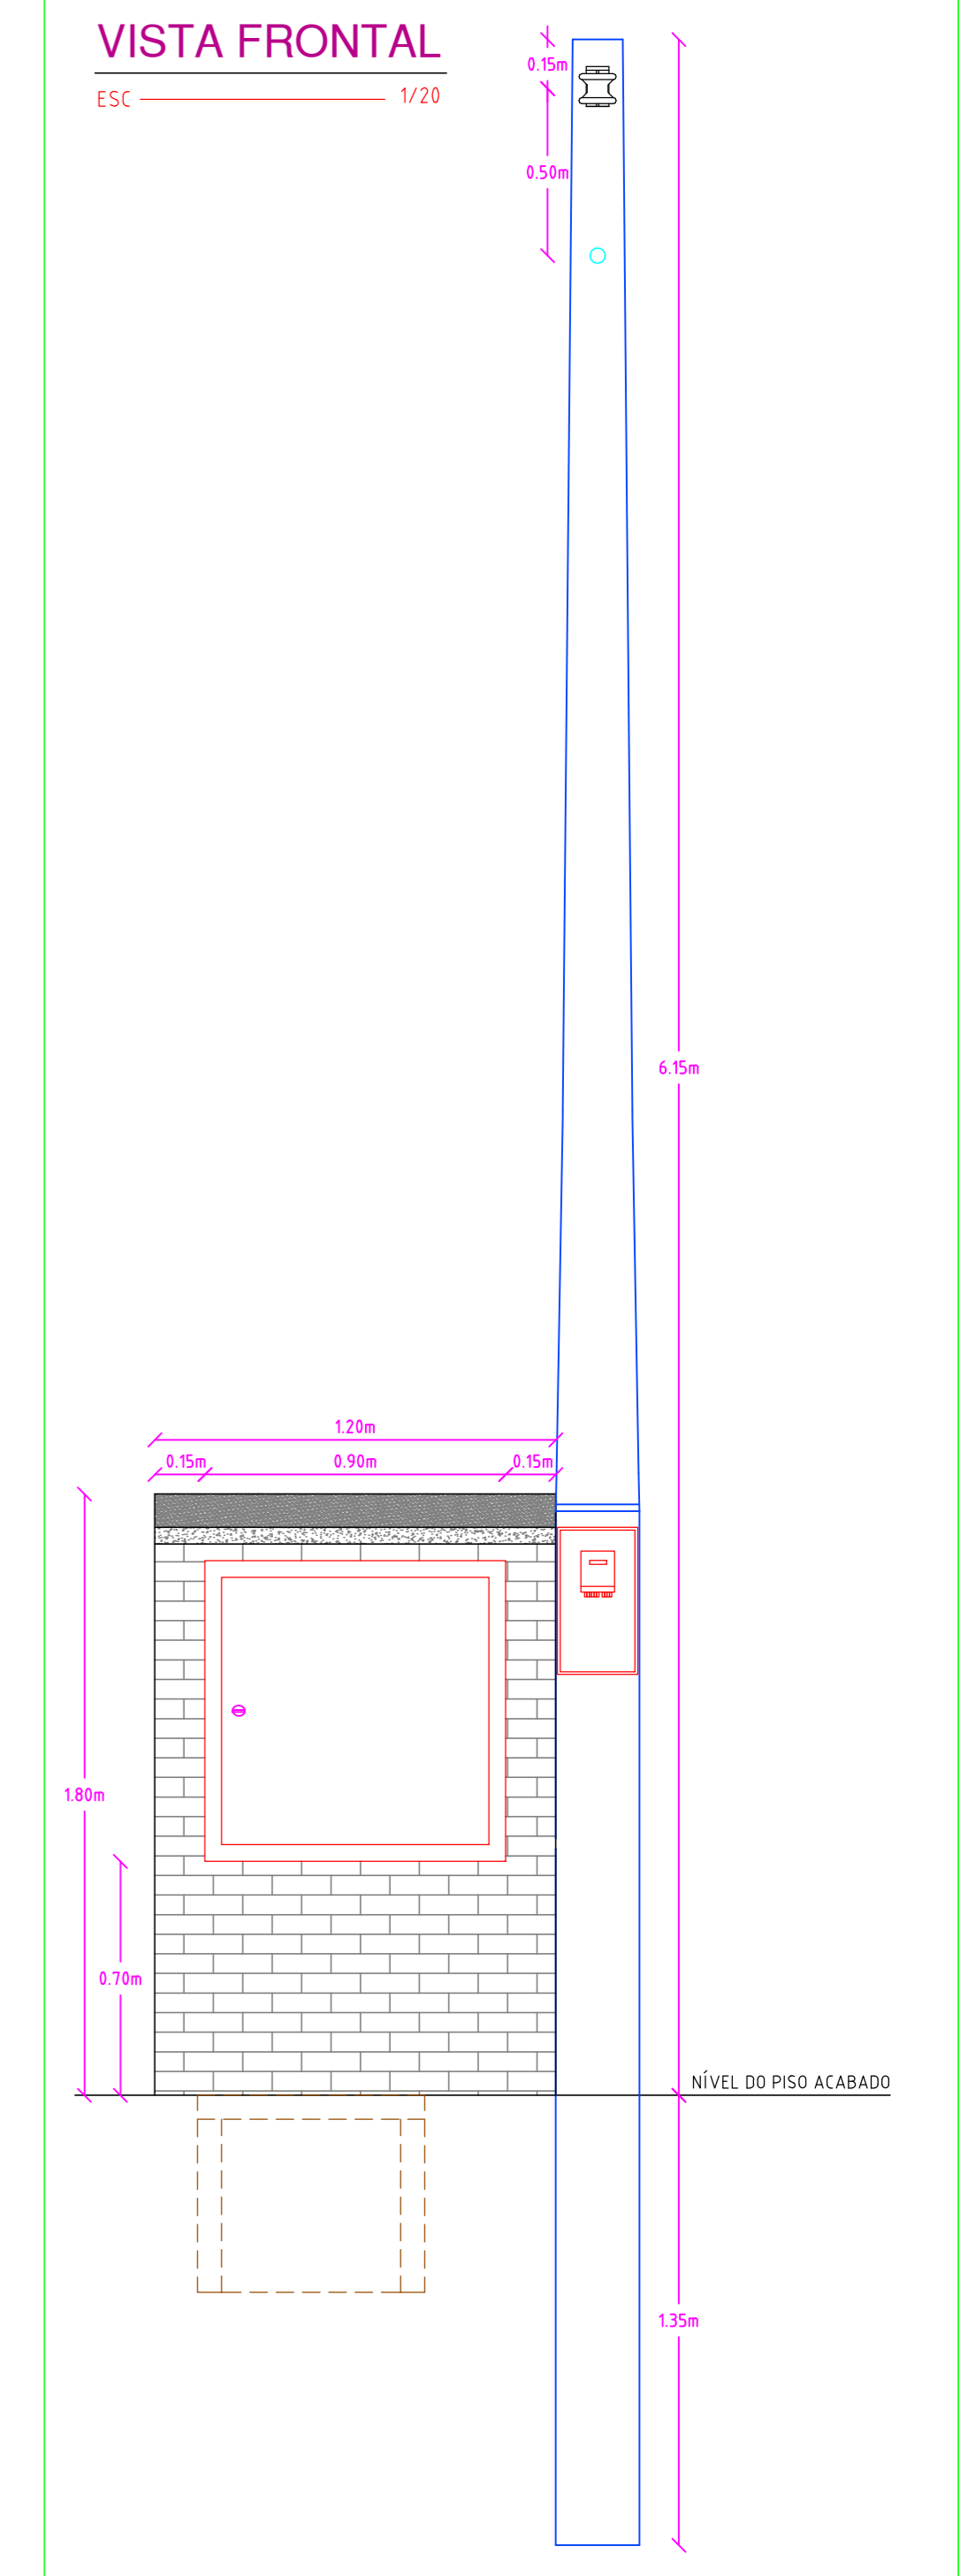

ENTRADA DE ENERGIA / QGBT


ESC 1/20

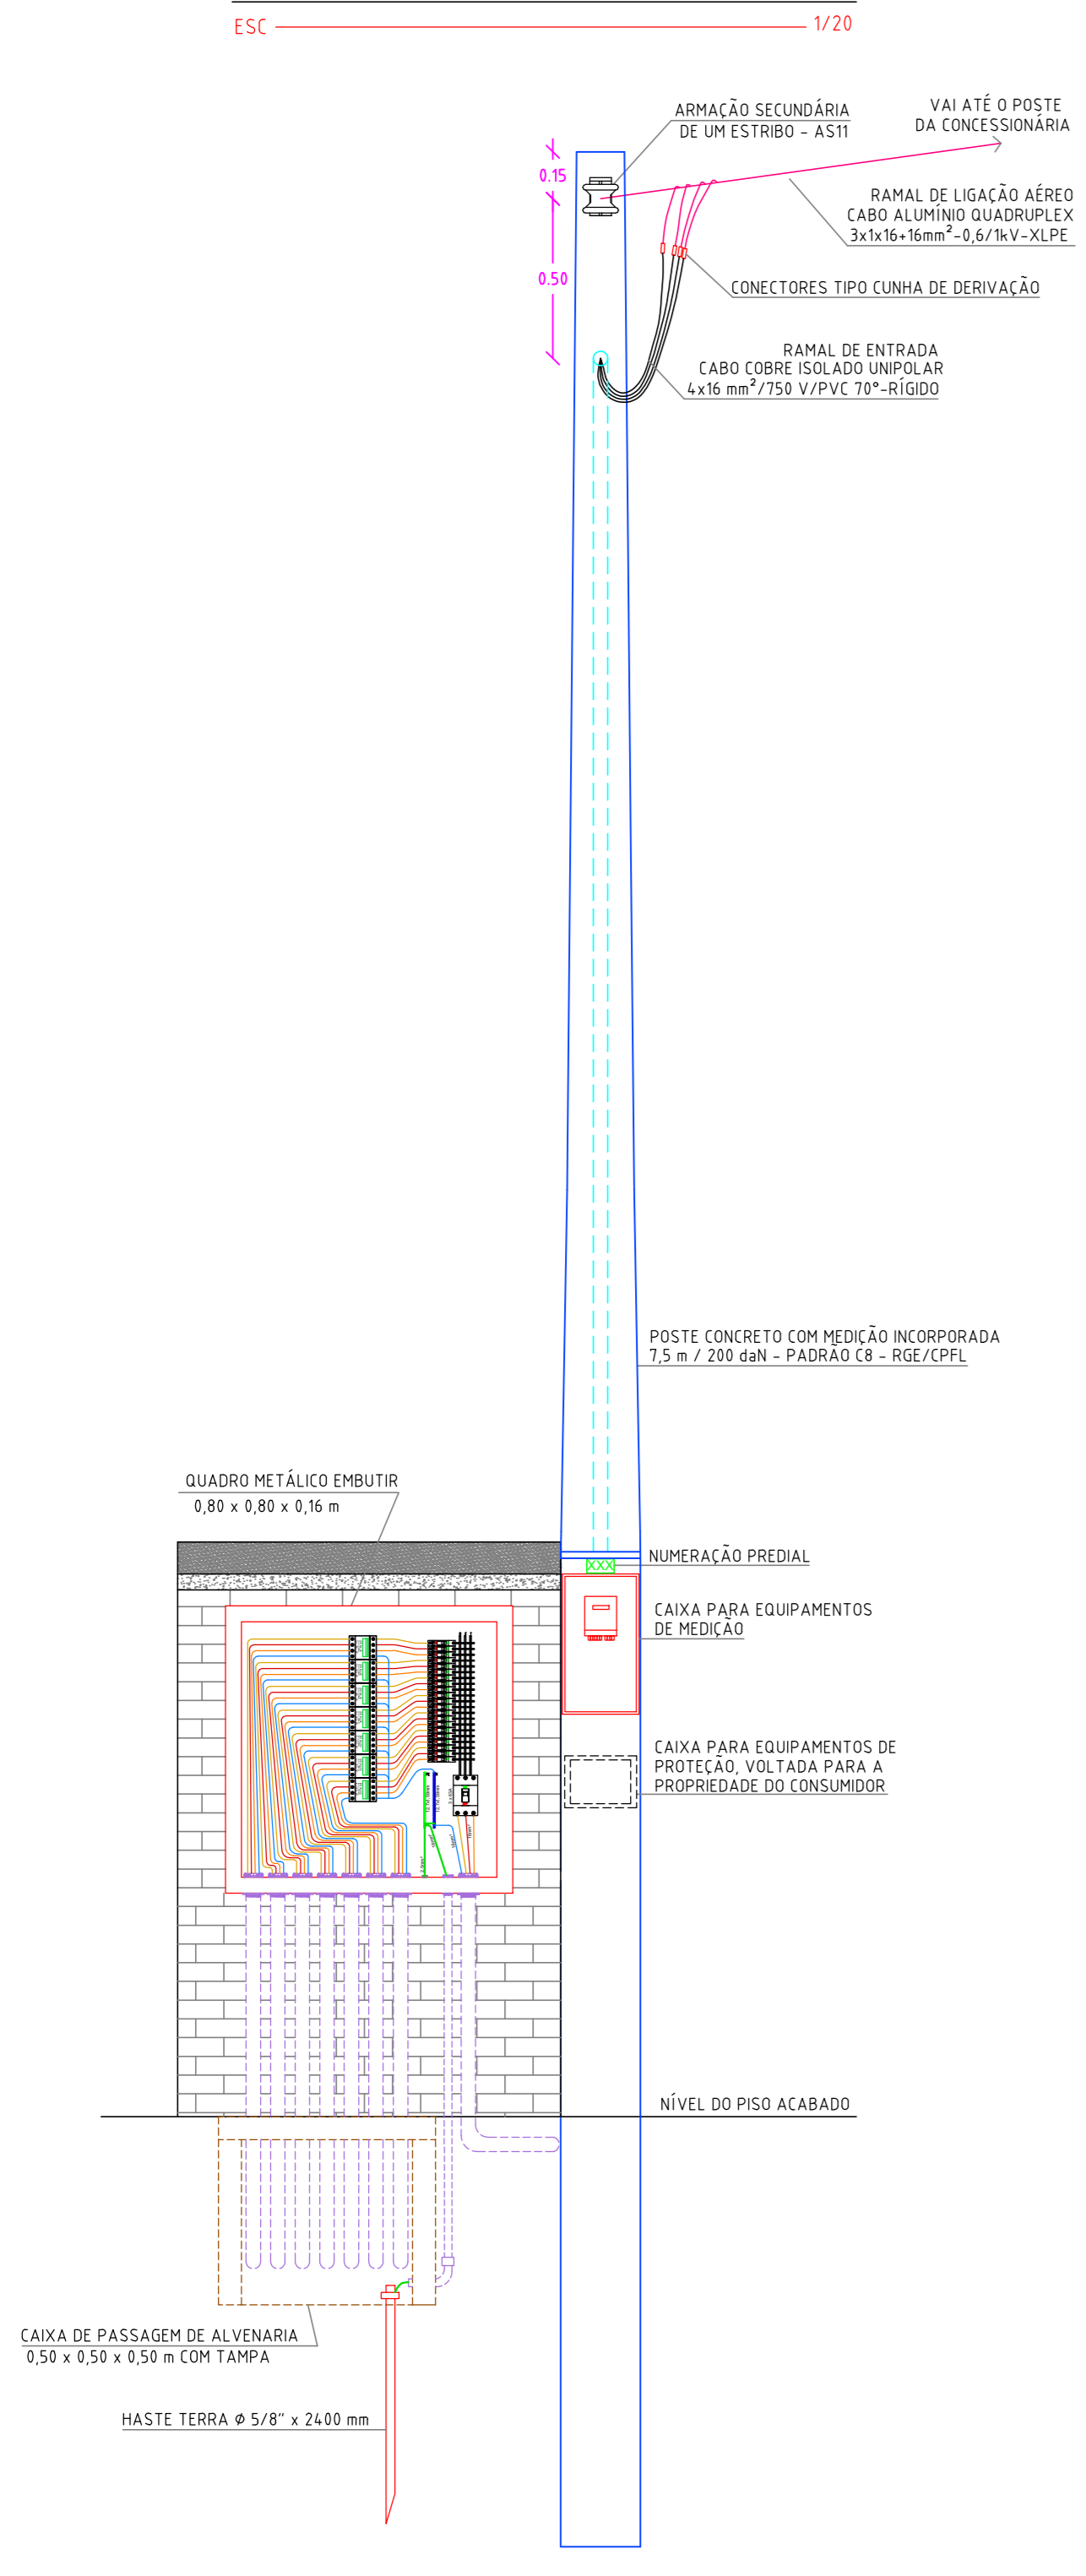

ENTRADA DE ENERGIA / QGBT

ESC 1/10

* medidas em metros

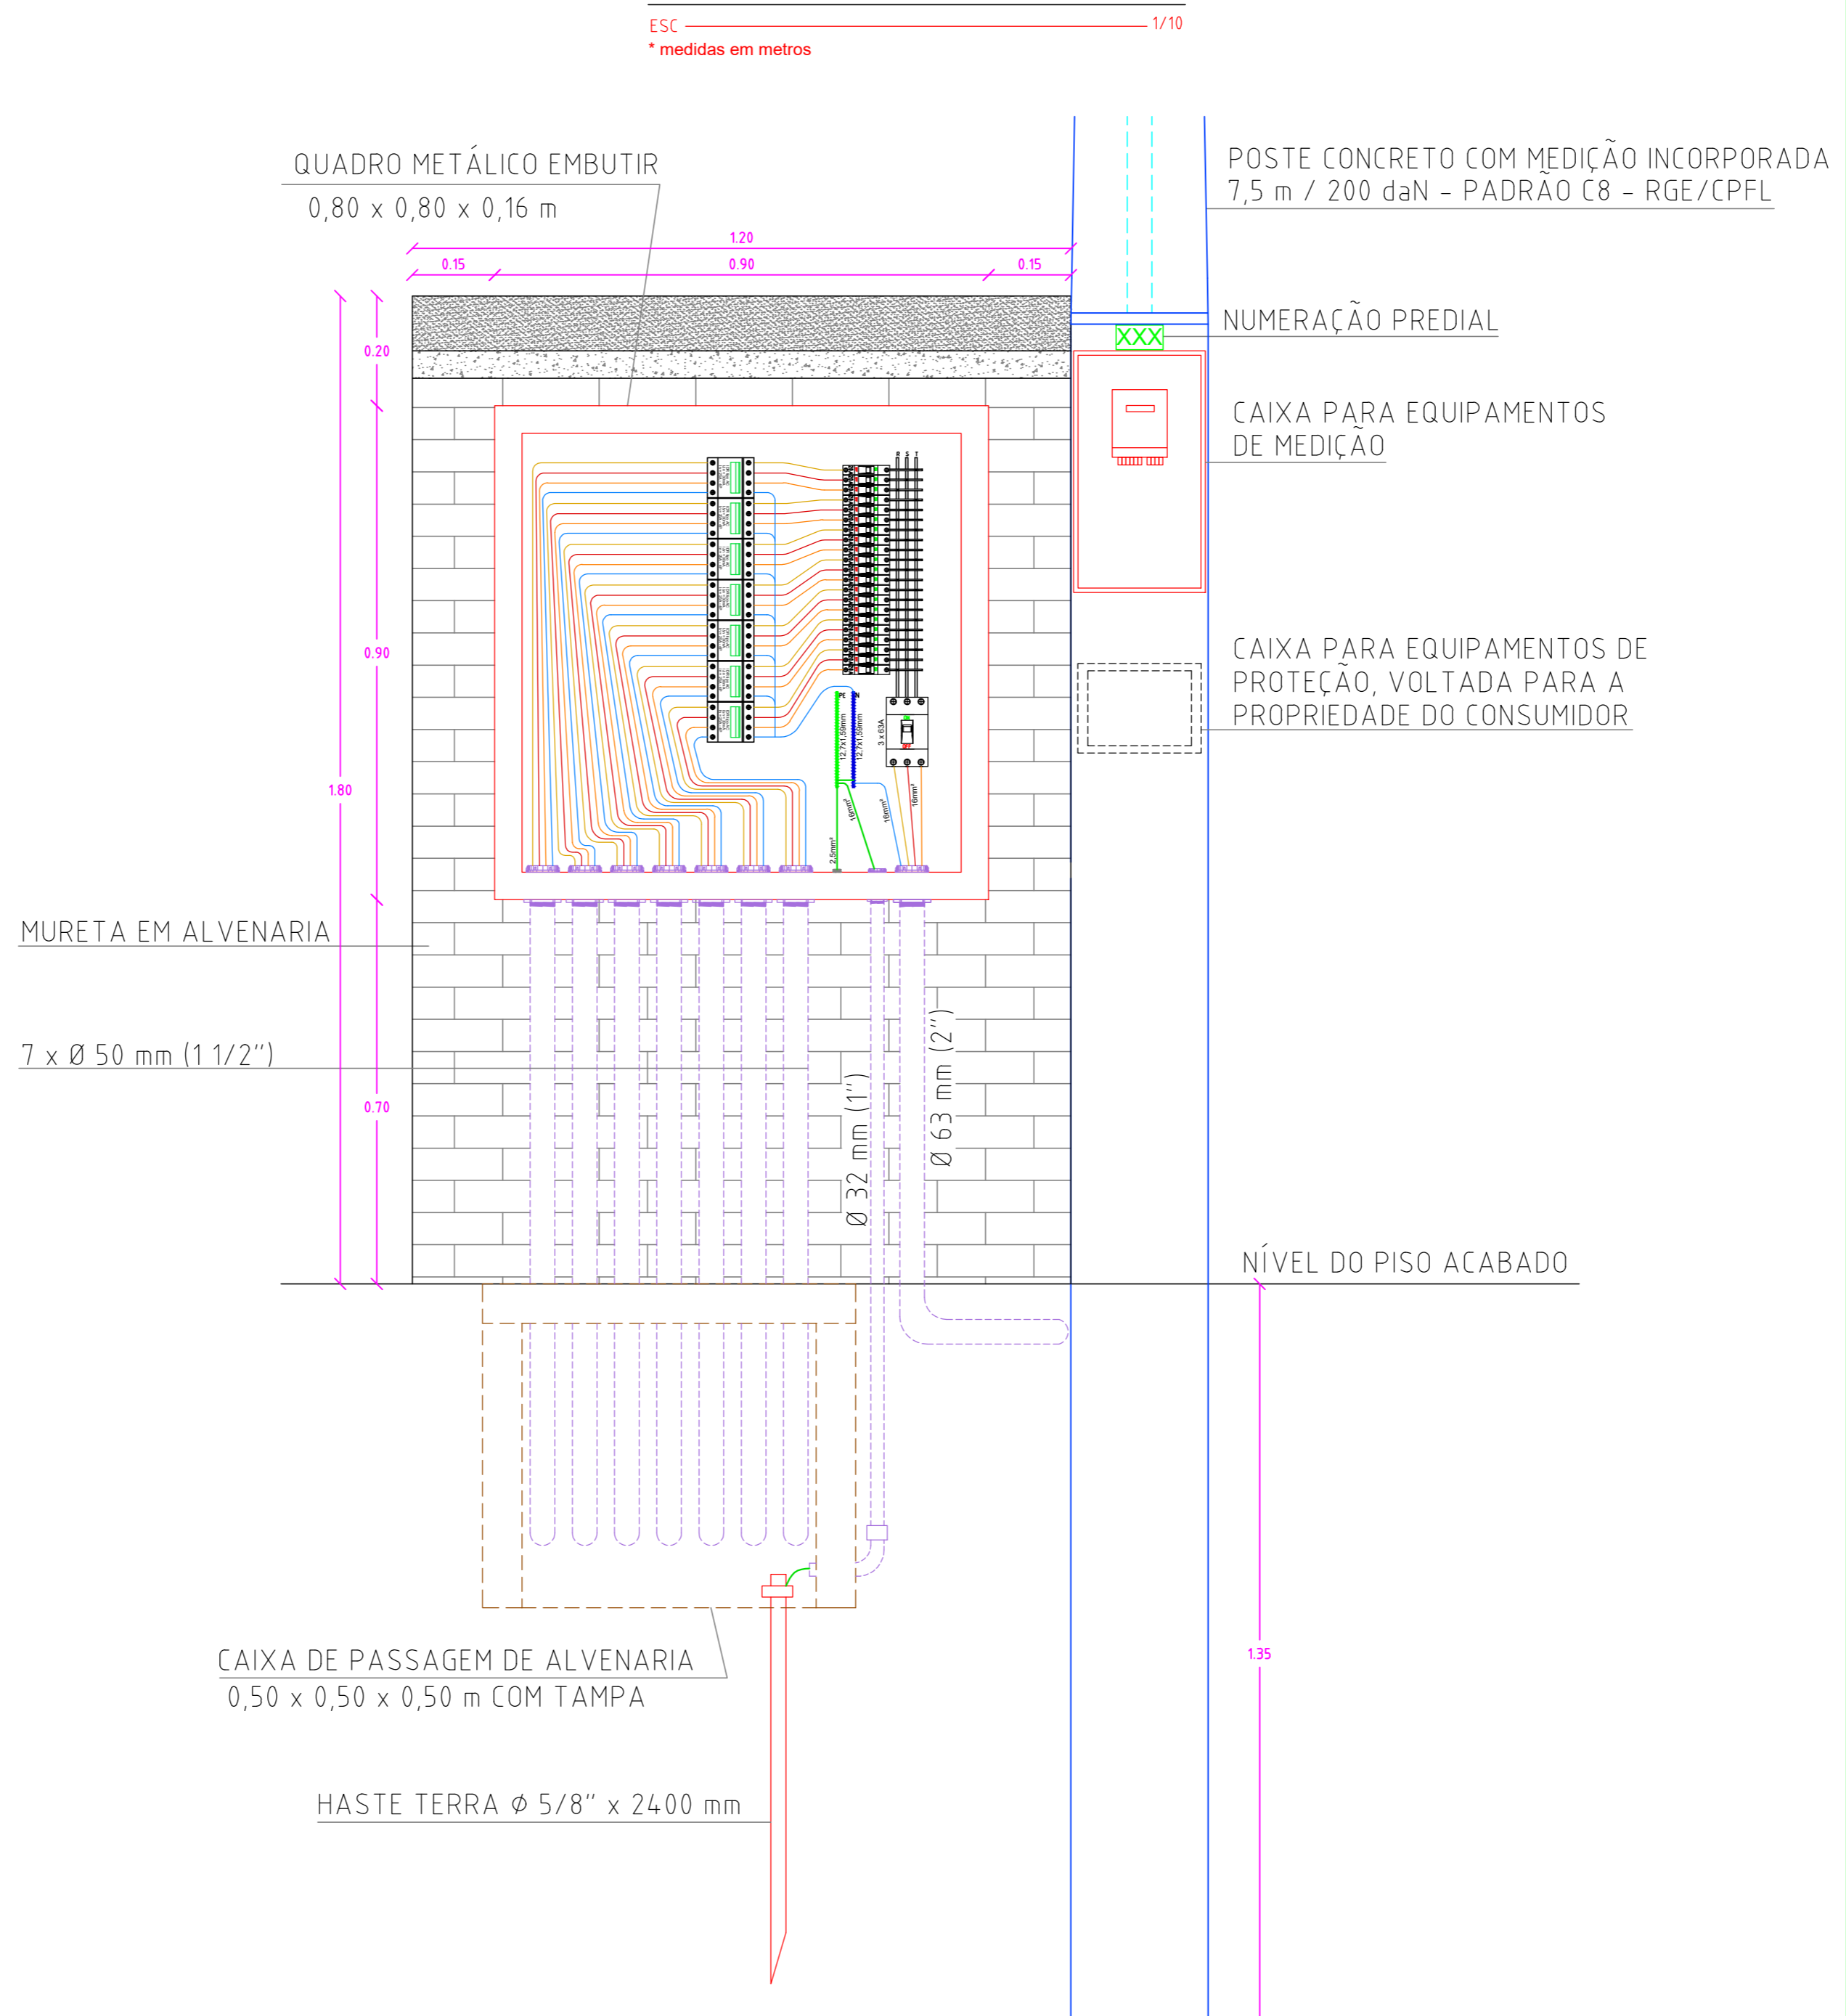

UTILIZAR CABOS NAS SEGUINTES CORES:

- FASE "V" (ANTIGA A) = COR VERMELHA
- FASE "A" (ANTIGA B) = COR AZUL ESCURO (SE NÃO ENCONTRA UTILIZAR PRETO)
- FASE "B" (ANTIGA C) = COR BRANCA
- NEUTRO = COR AZUL CLARO

**vale do rio cai[®]** **mattos elétrica**

Rua São Joaquim, 611 - Sala 1403 / Centro - São Leopoldo - RS - CEP 93.010-190
FONE: (51) 37834017 e-mail: contato@mattoseletrica.com.br

Resp. Técnico: ENG. ELETRICISTA MATHIAS DREHER CREA RS 103.738	Projeto: ELETRICO
Local: AV. DA EMANCIPAÇÃO - BARRIO CENTRO TRECHO D. CORTE L AD TRECHO H	Contém: DETALHES COMPLEMENTARES 02
Obr: IMPLANTAÇÃO DE SISTEMA DE ILUMINAÇÃO VIÁRIA	Escala: INDICADA (Data: 31/03/2021)
Responsável pelo projeto:	Município: BOM PRINCÍPIO - RS
Proprietária: MUNICÍPIO DE BOM PRINCÍPIO CNPJ: 90.873.787/0001-99	Nº 03/03