


 Piso podotátil

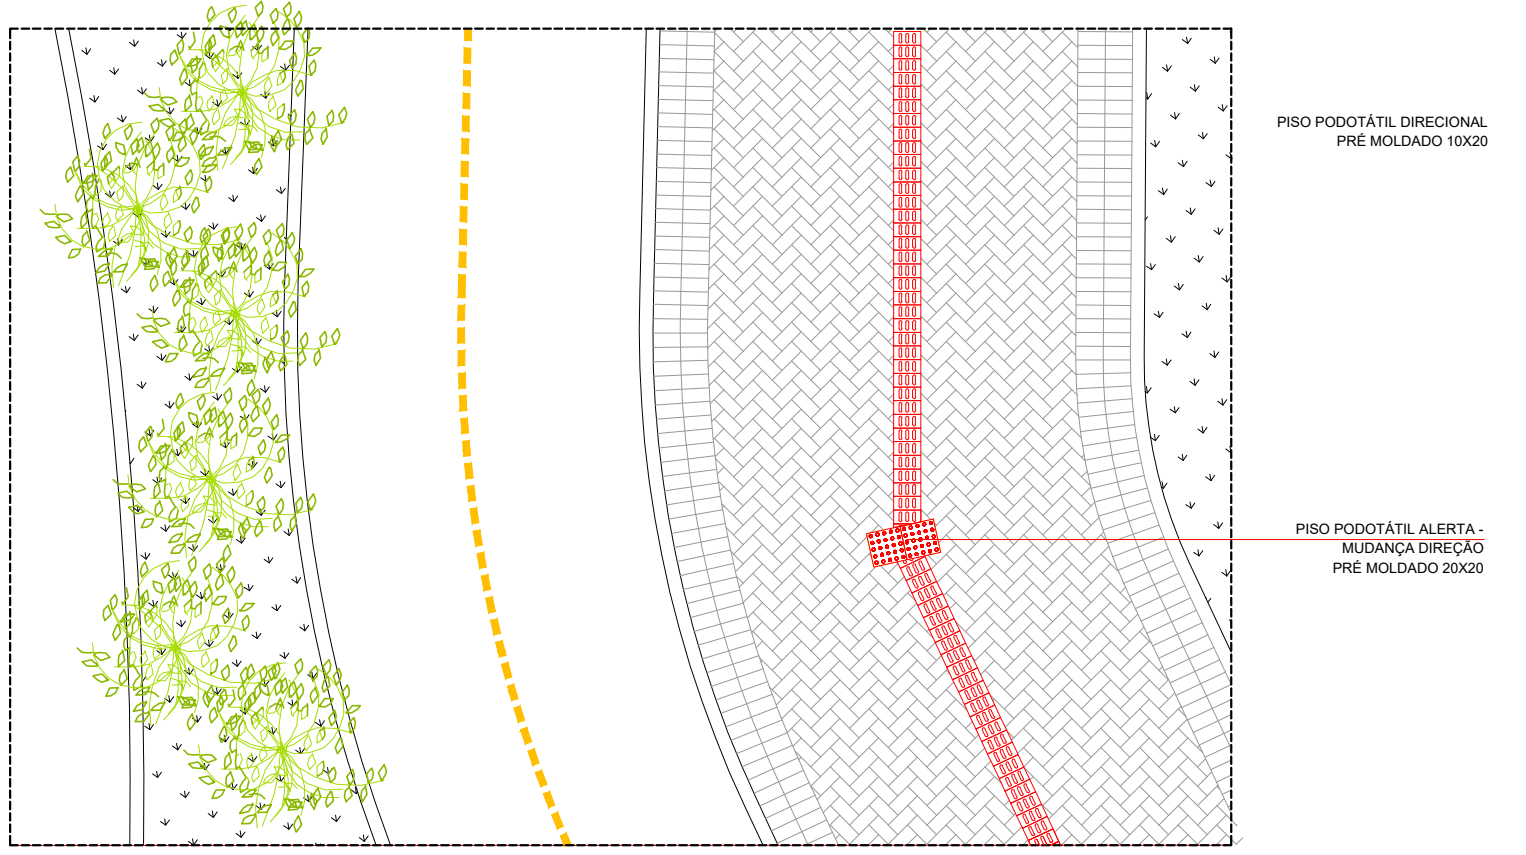

DETALHE PISO PODOTÁTIL

PISO PODOTÁTIL DIRECIONAL  
PRÉ MOLDADO 10X20

PISO PODOTÁTIL ALERTA -  
MUDANÇA DIREÇÃO  
PRÉ MOLDADO 20X20

 <b>PREFEITURA MUNICIPAL DE BOM PRINCÍPIO</b> Av. Guilherme Winter, 65 - centro - Bom Princípio - RS Fone: (51) 3634 1122 - CEP 95 765 - 000	<b>TÍTULO:</b> <b>REVITALIZAÇÃO ANTIGO TRAÇADO RS-122 - (PISO PODOTÁTIL)</b>	<b>ÁREA:</b> - <b>ESCALA:</b> - <b>DATA:</b> AGO/2021
	<b>OBJETIVO:</b> PLANTA DE SITUAÇÃO, PISO PEDOTÁTIL	<b>PRANCHA:</b>  <b>01/01</b>
<b>LOCAL:</b> AVENIDA DA EMANCIPAÇÃO, CENTRO, BOM PRINCÍPIO - RS	<b>PROPRIETÁRIOS:</b>  _____ MUNICÍPIO DE BOM PRINCÍPIO Prefeito Municipal	
<b>IMÓVEL:</b> URBANO	<b>MATRÍCULA:</b>  _____	<b>RESP. TÉCNICO:</b>  _____ Ismael Bourscheid Engenheiro Civil - CREA/RS 240.104 Secretaria de Infraestrutura
<b>DESENHO TÉCNICO:</b> Rafael Müller München	<b>DESENHO TÉCNICO:</b> Rafael Müller München	