

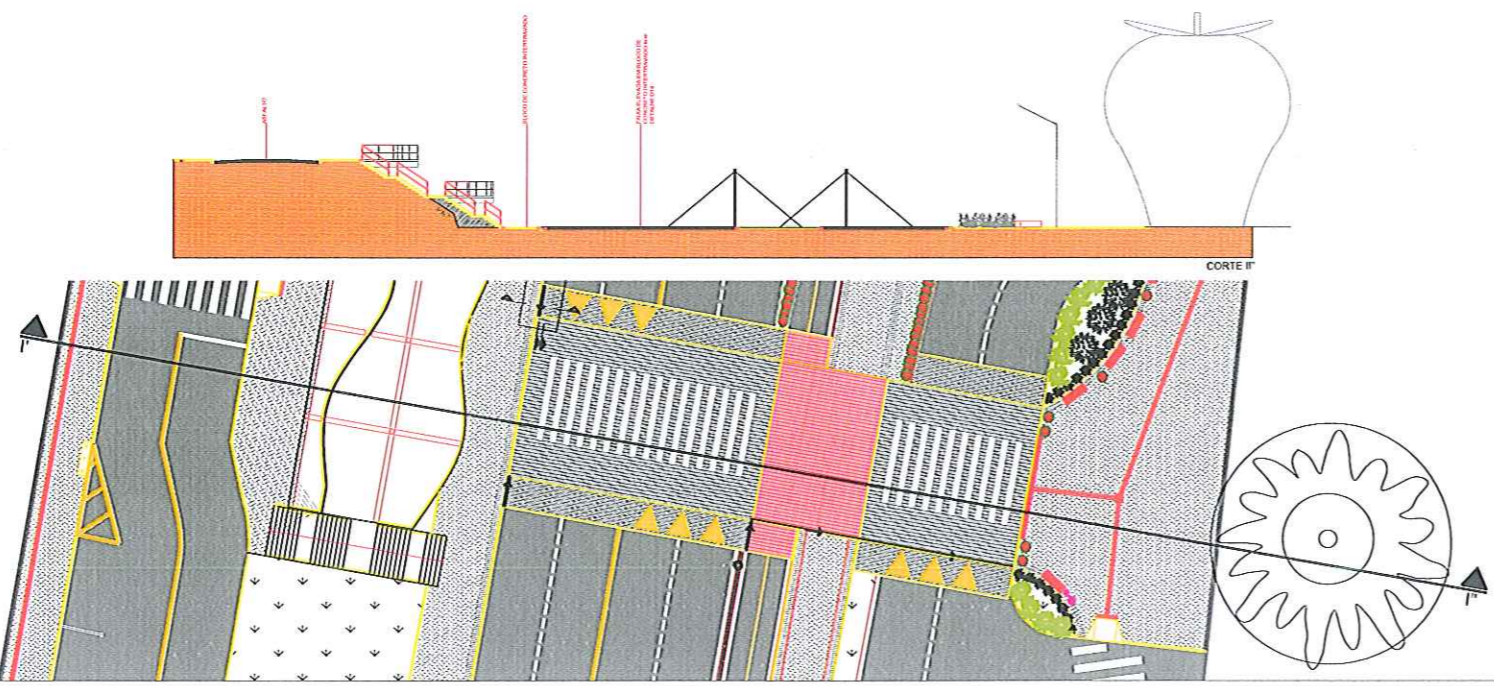


DETALHE FAIXA ELEVADA

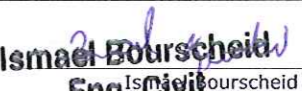



PREFEITURA MUNICIPAL DE BOM PRINCÍPIO
 Av. Guilherme Winter, 65 - centro - Bom Princípio -RS
 Fone: (51) 3634 1122 - CEP 95 765 - 000

TÍTULO: REVITALIZAÇÃO ANTIGO TRAÇADO RS-122 - (FAIXA ELEVADA)		ÁREA: -
OBJETIVO: PLANTA DE SITUAÇÃO, FAIXA ELEVATÓRIA		ESCALA: -
LOCAL: AVENIDA DA EMANCIPAÇÃO, CENTRO, BOM PRINCÍPIO - RS		DATA: AGO/2021
PROPRIETÁRIOS: MUNICÍPIO DE BOM PRINCÍPIO Prefeito Municipal		PRANCHA: 01/01
IMÓVEL: URBANO	MATRÍCULA:	
DESENHO TÉCNICO: Rafael Müller München	RESP. TÉCNICO:  Ismael Bourscheid Eng. Civil - CREA/RS 240.104	

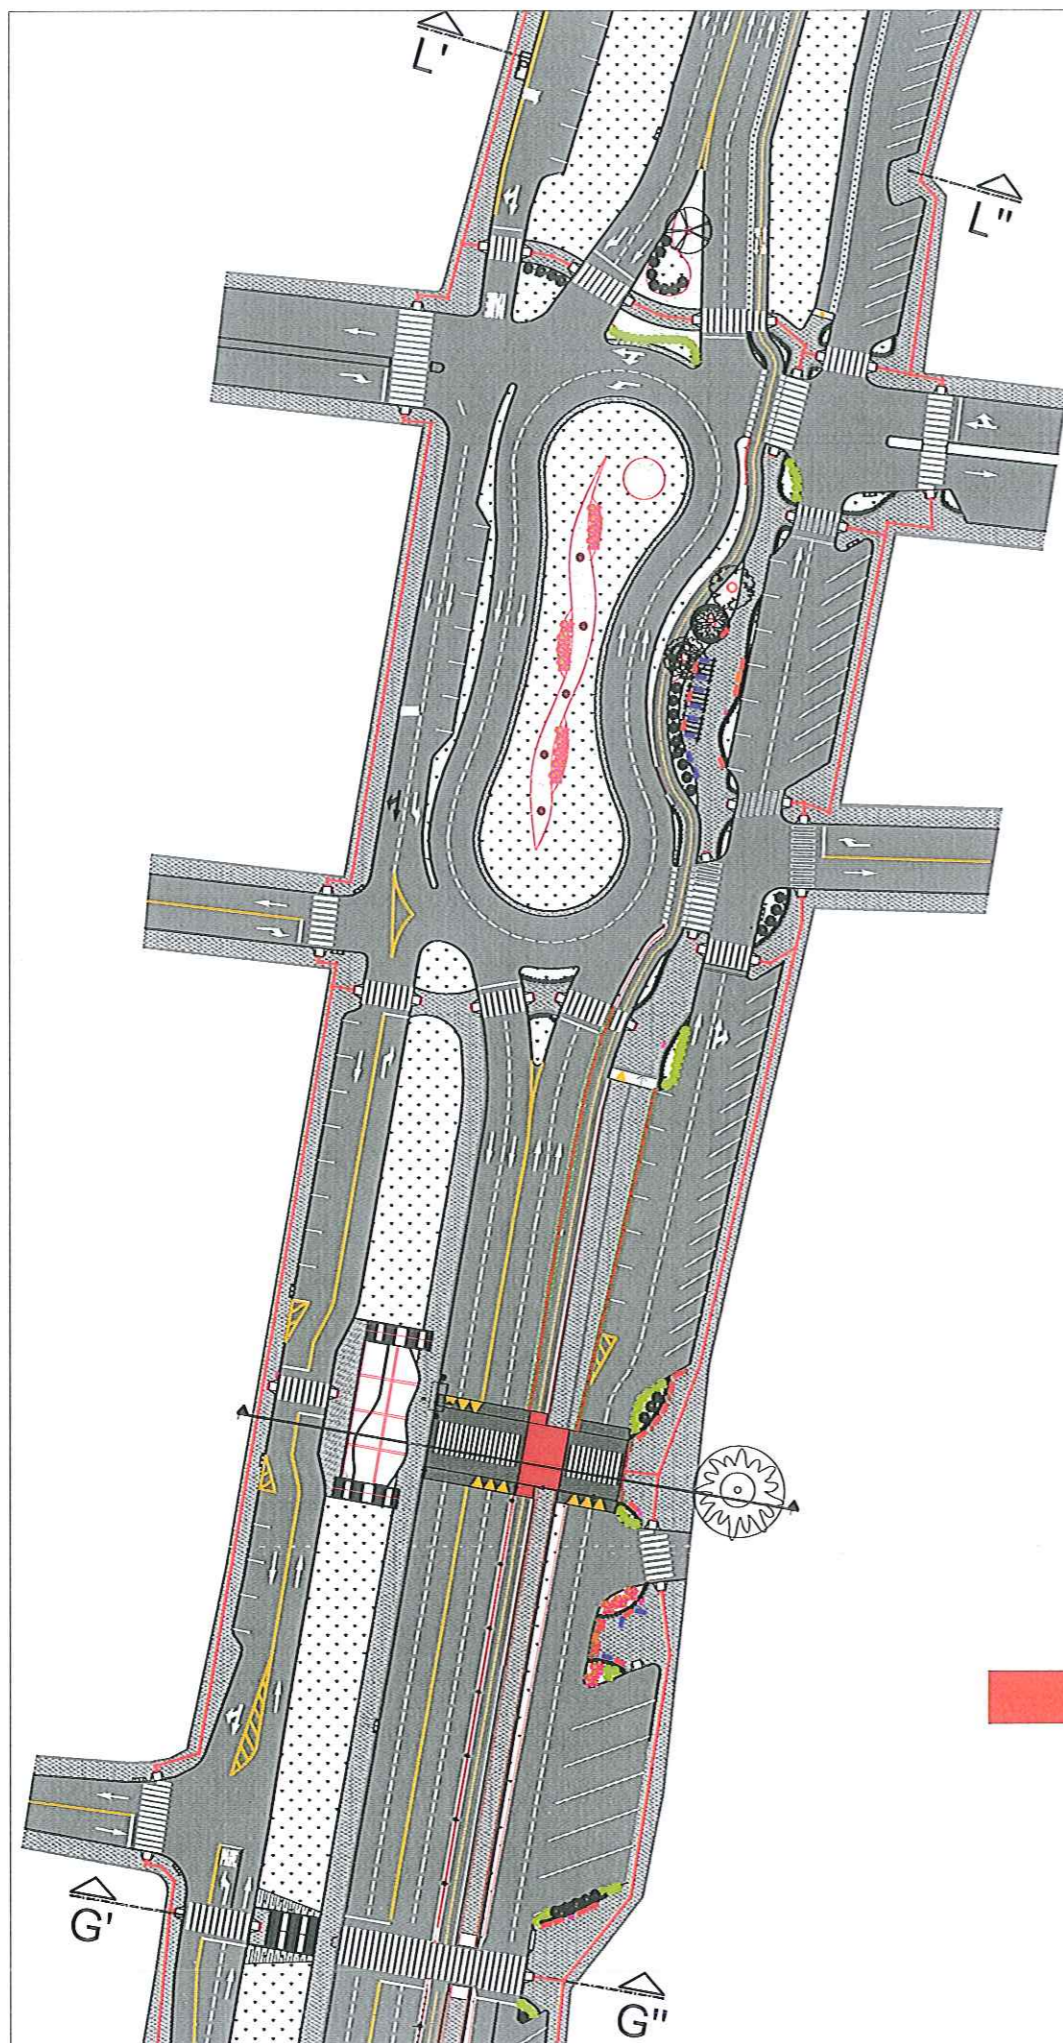

 Piso podotátil

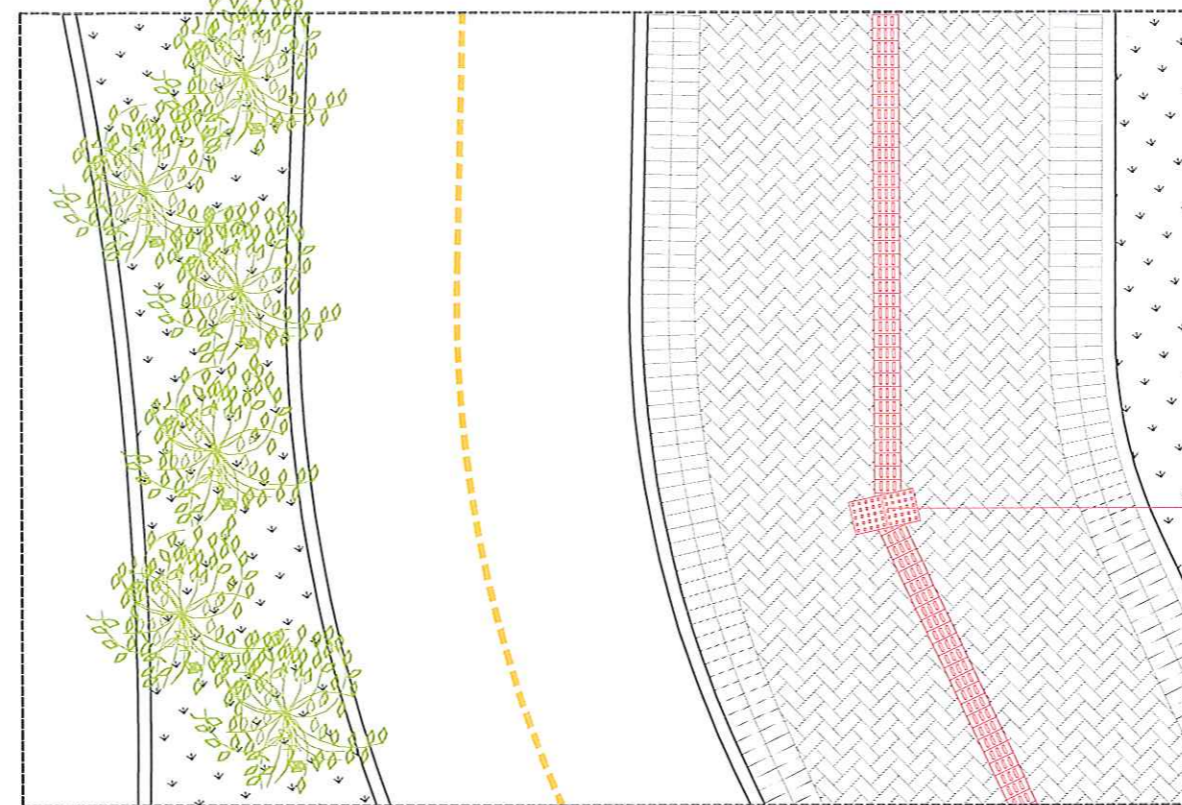

DETALHE PISO PODOTÁTIL

PISO PODOTÁTIL DIRECIONAL
PRÉ MOLDADO 10X20

PISO PODOTÁTIL ALERTA -
MUDANÇA DIREÇÃO
PRÉ MOLDADO 20X20



PREFEITURA MUNICIPAL DE
BOM PRINCÍPIO

Av. Guilherme Winter, 65 - centro - Bom Princípio - RS
Fone: (51) 3634 1122 - CEP 95 765 - 000

TÍTULO: REVITALIZAÇÃO ANTIGO TRAÇADO RS-122 - (PISO PODOTÁTIL)		ÁREA: -
OBJETIVO: PLANTA DE SITUAÇÃO, PISO PEDOTÁTIL		ESCALA: -
LOCAL: AVENIDA DA EMANCIPAÇÃO, CENTRO, BOM PRINCÍPIO - RS		DATA: AGO/2021
PROPRIETÁRIOS: MUNICÍPIO DE BOM PRINCÍPIO Prefeito Municipal		PRANCHA: 01/01
IMÓVEL: URBANO	MATRÍCULA:	
DESENHO TÉCNICO: Rafael Müller München	RESP. TÉCNICO: Ismael Bourscheid <i>Ismael Bourscheid</i> Eng. Civil CREA/RS 240104 Secretaria de Infraestrutura	