




CORTE AA

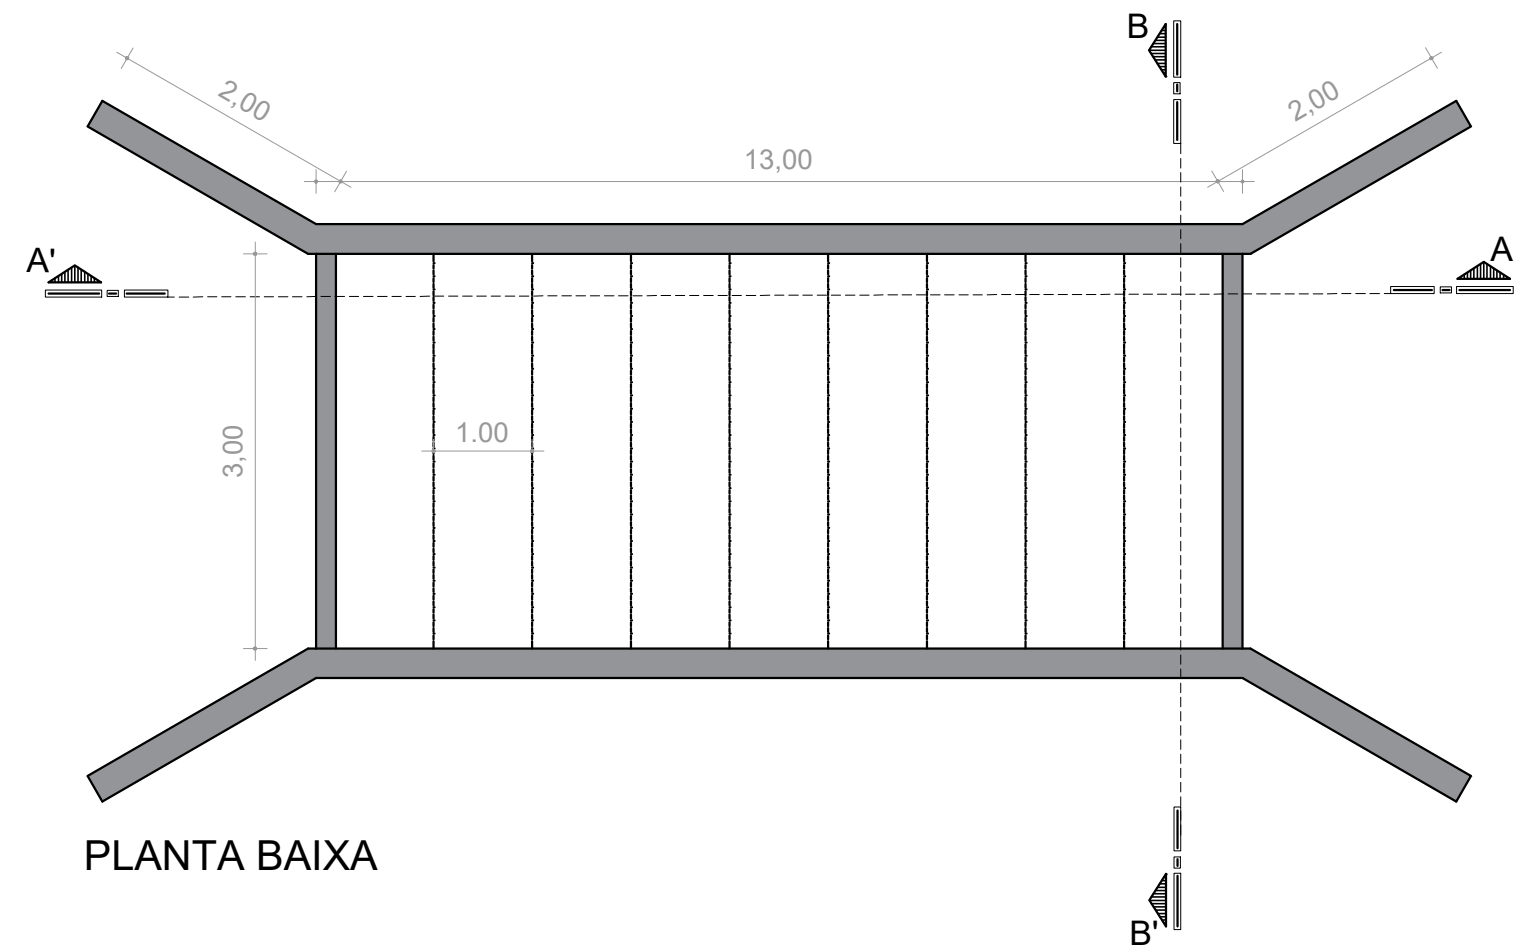

PLANTA BAIXA

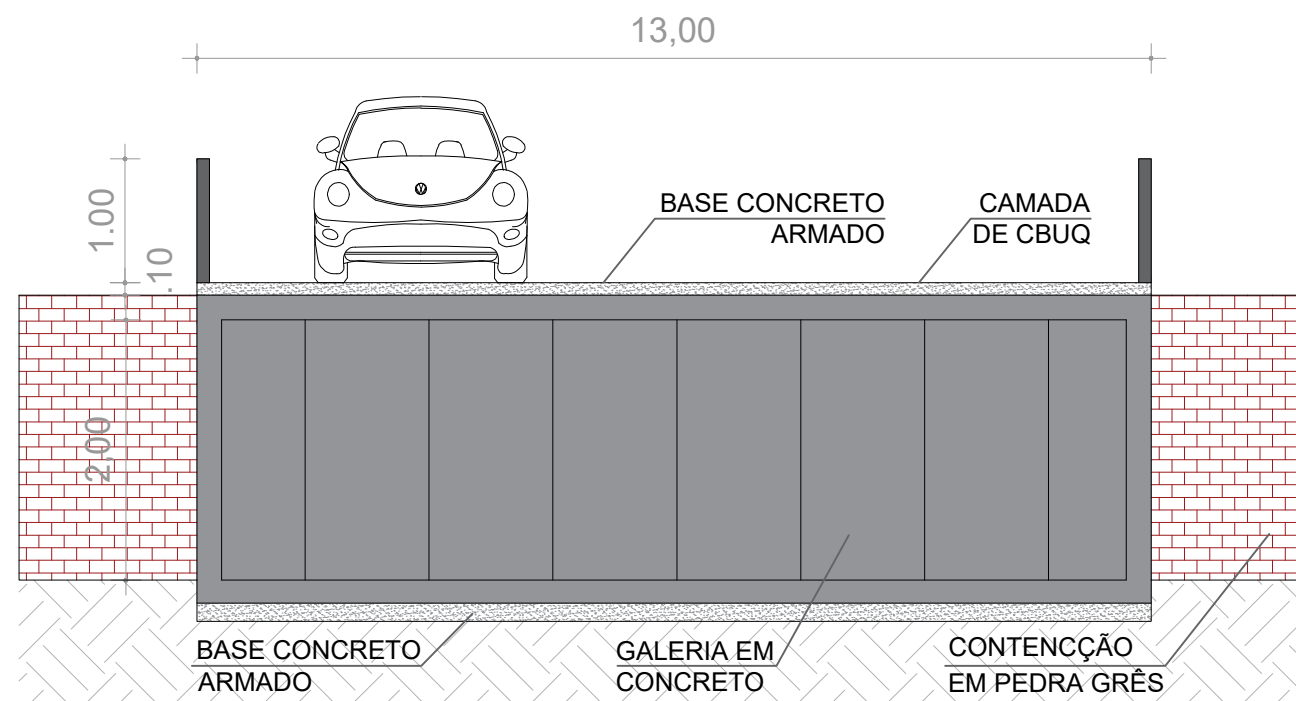

CORTE BB

 PREFEITURA MUNICIPAL DE BOM PRINCÍPIO Av. Guilherme Winter, 65 - centro - Bom Princípio - RS Fone: (51) 3634 1122 - CEP 95 765 - 000	TÍTULO:	MUNICÍPIO DE BOM PRINCÍPIO - RS	
	OBJETIVO:	COLOCAÇÃO DE GALERIA EM CONCRETO	ÁREA: - ESCALA: - DATA: OUTUBRO/2021 PRANCHA: 01/01
	LOCAL:	RUA FELIPE ARNO LUFT, SANTA TERESINHA	
	PROPRIETÁRIOS:	MUNICÍPIO DE BOM PRINCÍPIO Prefeito Municipal	
IMÓVEL:	URBANO	MATRÍCULA:	-
DESENHO TÉCNICO:	RAFAEL MÜLLER MÜNCHEN	RESP. TÉCNICO:	 Carlos A. Altmann Engenheiro Civil - CREA-RS: 51.952 Secretária Municipal de Infraestrutura