
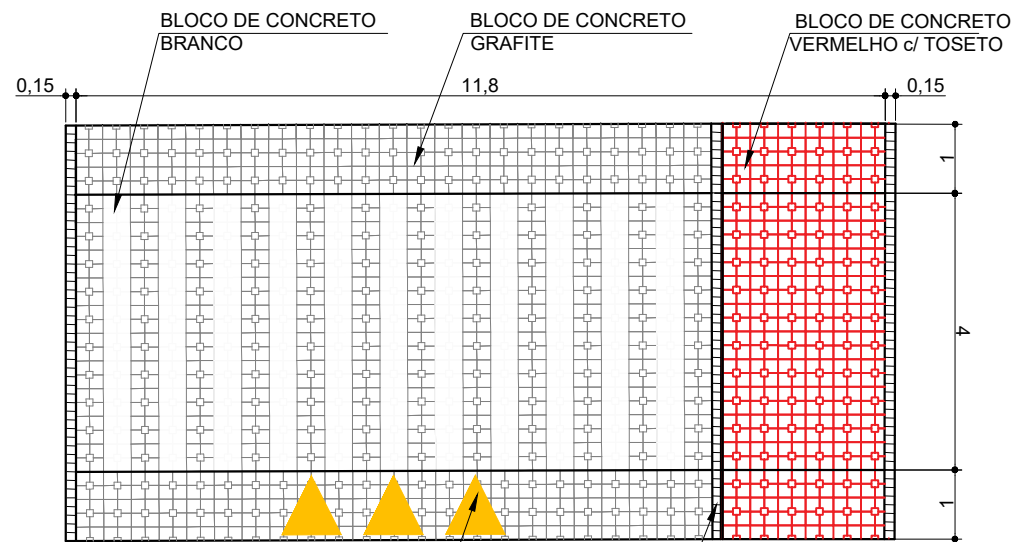


**PREFEITURA MUNICIPAL DE BOM PRINCÍPIO**

Av. Guilherme Winter, 65 - centro - Bom Princípio - RS  
Fone: (51) 3634 1122 - CEP 95 765 - 000


TÍTULO: <b>REVITALIZAÇÃO ANTIGO TRAÇADO RS-122 - (FAIXA ELEVATÓRIA 01)</b>		ÁREA: 113,30m <sup>2</sup>
OBJETIVO: PLANTA DE SITUAÇÃO E CORTE - FAIXA ELEVATÓRIA		ESCALA: -
LOCAL: AVENIDA DA EMANCIPAÇÃO, CENTRO, BOM PRINCÍPIO - RS		DATA: JUNHO/2022
PROPRIETÁRIOS:  MUNICÍPIO DE BOM PRINCÍPIO Prefeito Municipal		PRANCHA: <b>01/03</b>
IMÓVEL: URBANO	MATRÍCULA:	
DESENHO TÉCNICO: Rafael Müller München	RESP. TÉCNICO: CARLOS AURELIO ALTMANN Engenheiro Civil - CREA/RS 51.952 Secretaria de Infraestrutura	

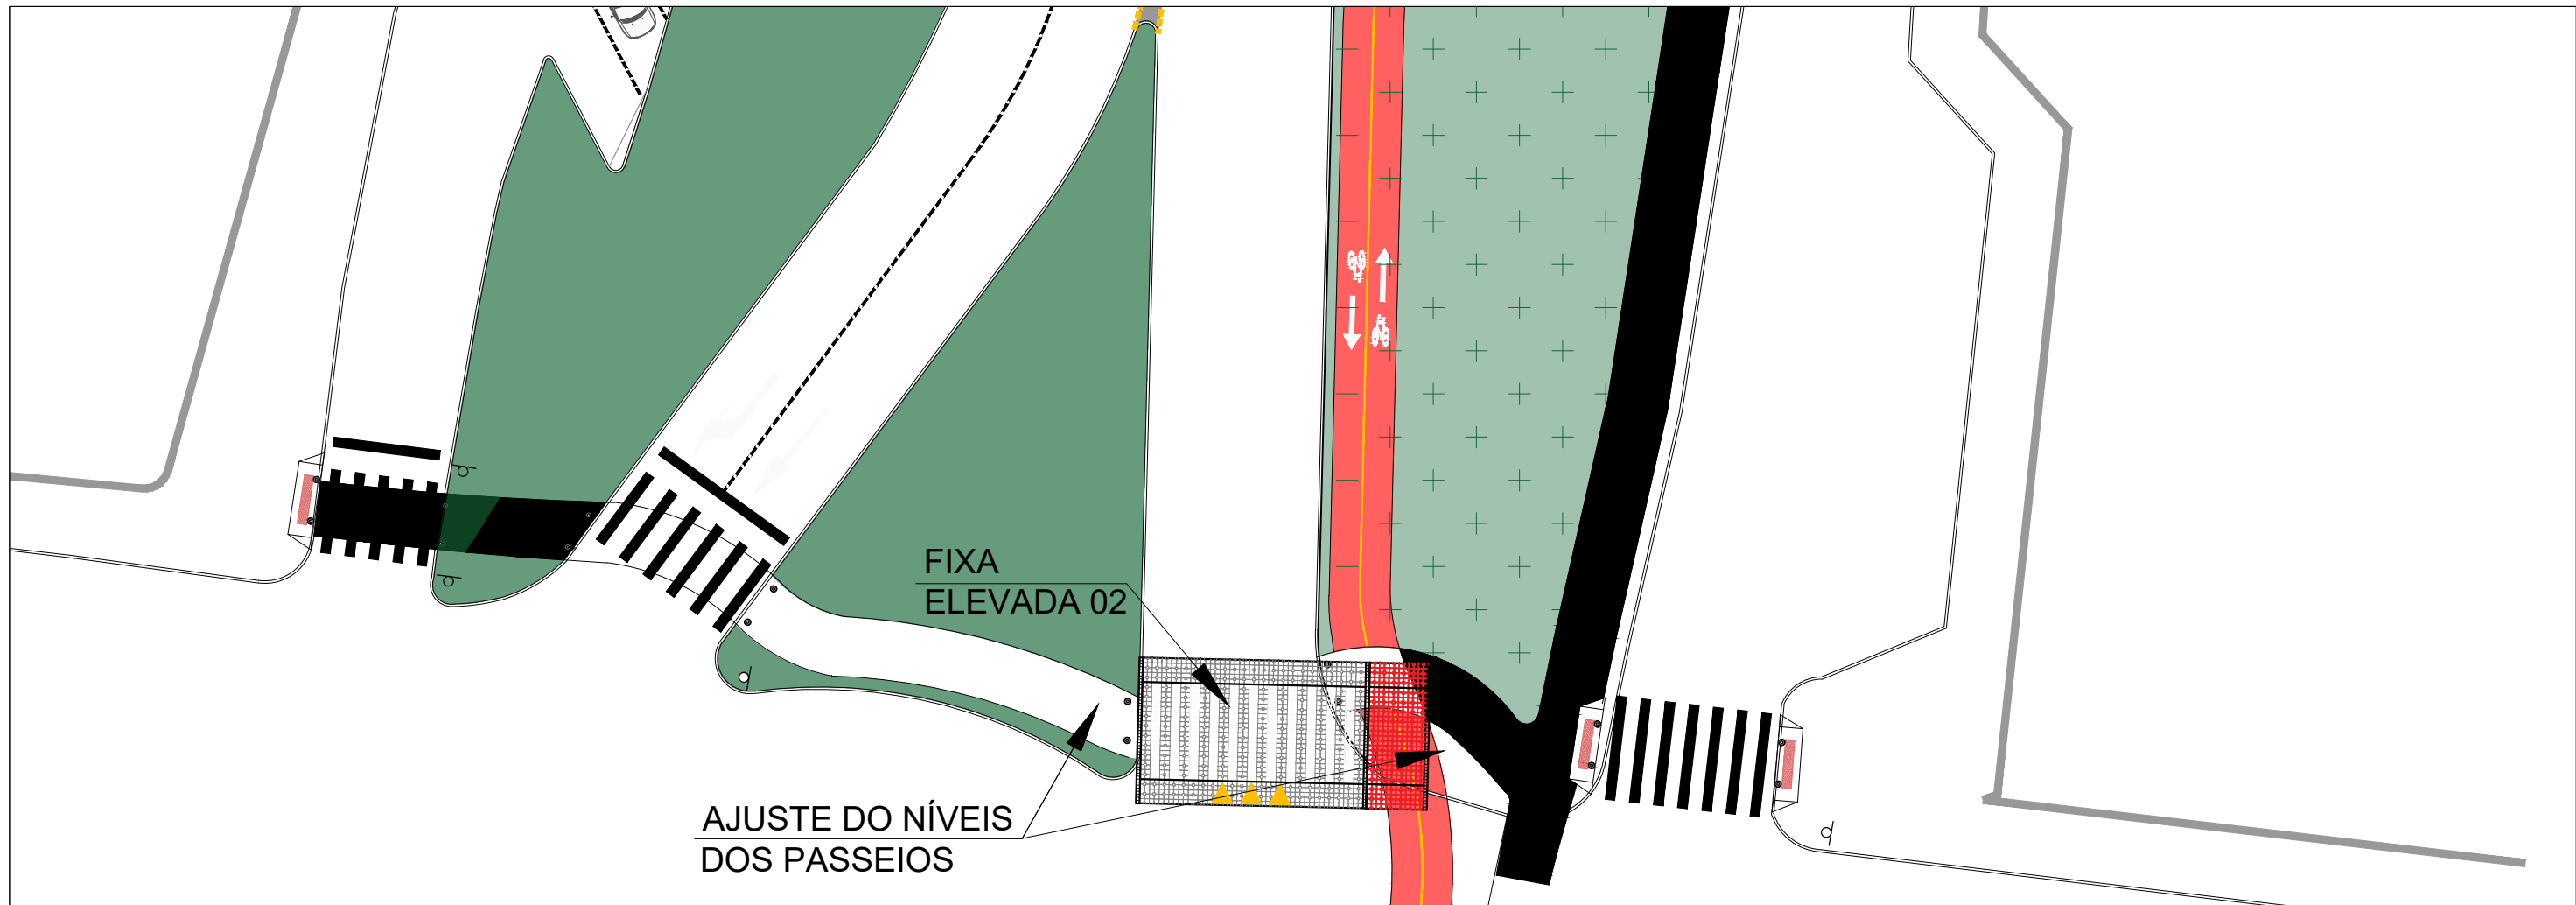

PISANTE DE CONCRETO ARMADO,  
PINTURA ACRÍLICA EM COR AMARELA.

GRELHA METÁLICA

DETALHE FAIXA ELEVADA

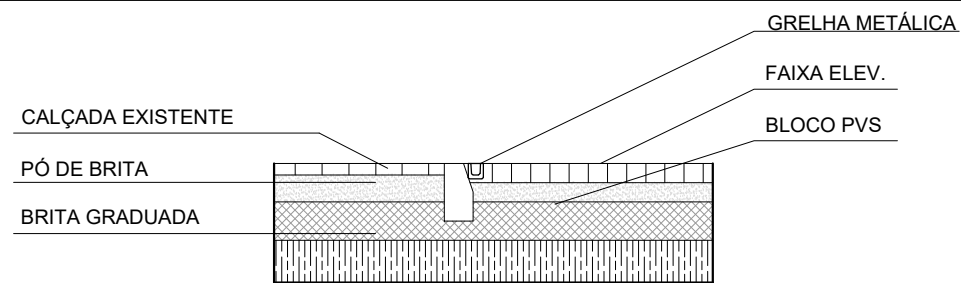

CORTES - ENCONTRO FAIXA ELEV E CALÇADA



PREFEITURA MUNICIPAL DE  
**BOM PRINCÍPIO**

Av. Guilherme Winter, 65 - centro - Bom Princípio - RS  
Fone: (51) 3634 1122 - CEP 95 765 - 000

TÍTULO:

**REVITALIZAÇÃO ANTIGO TRAÇADO  
RS-122 - (FAIXA ELEVATÓRIA 02)**

OBJETIVO:

PLANTA DE SITUAÇÃO E CORTE - FAIXA ELEVATÓRIA

LOCAL:

AVENIDA DA EMANCIPAÇÃO, CENTRO, BOM PRINCÍPIO - RS

PROPRIETÁRIOS:

MUNICÍPIO DE BOM PRINCÍPIO  
Prefeito Municipal

IMÓVEL:

URBANO

MATRÍCULA:

DESENHO TÉCNICO:

Rafael Müller München

RESP. TÉCNICO:

CARLOS AURELIO ALTMANN  
Engenheiro Civil - CREA/RS 51.952  
Secretaria de Infraestrutura


ÁREA: 70,00m<sup>2</sup>

ESCALA: -


DATA: JUNHO/2022

PRANCHA:

**02/03**

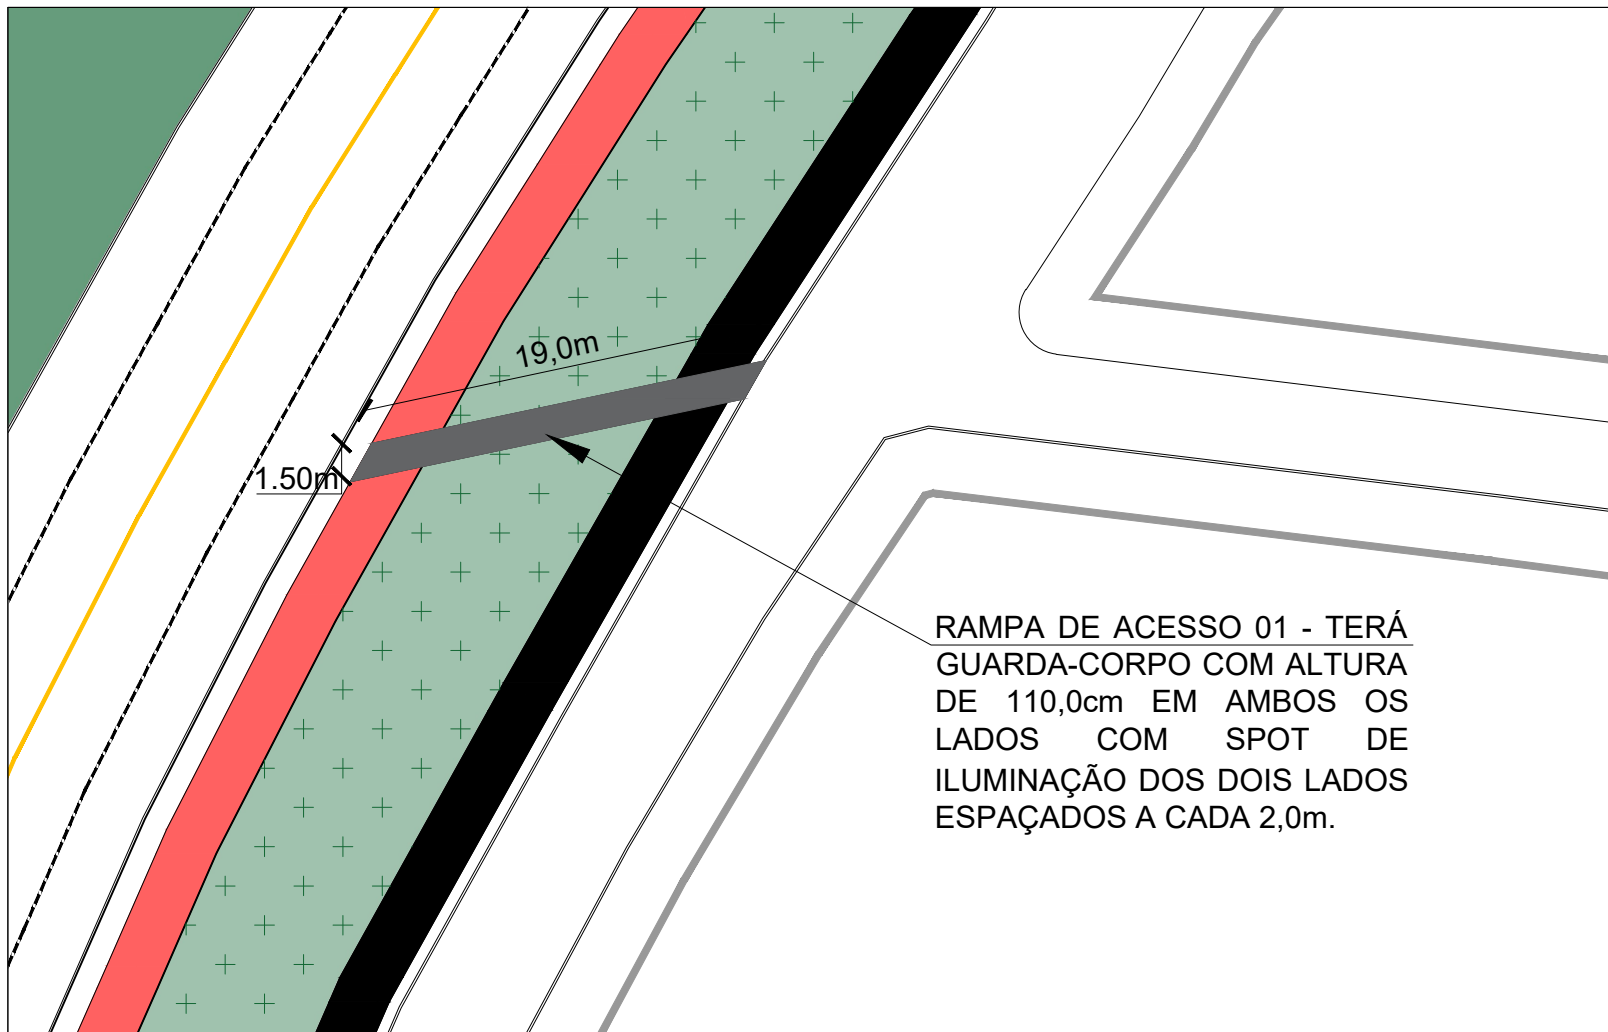

RAMPA DE ACESSO 01 - TERÁ GUARDA-CORPO COM ALTURA DE 110,0cm EM AMBOS OS LADOS COM SPOT DE ILUMINAÇÃO DOS DOIS LADOS ESPAÇADOS A CADA 2,0m.

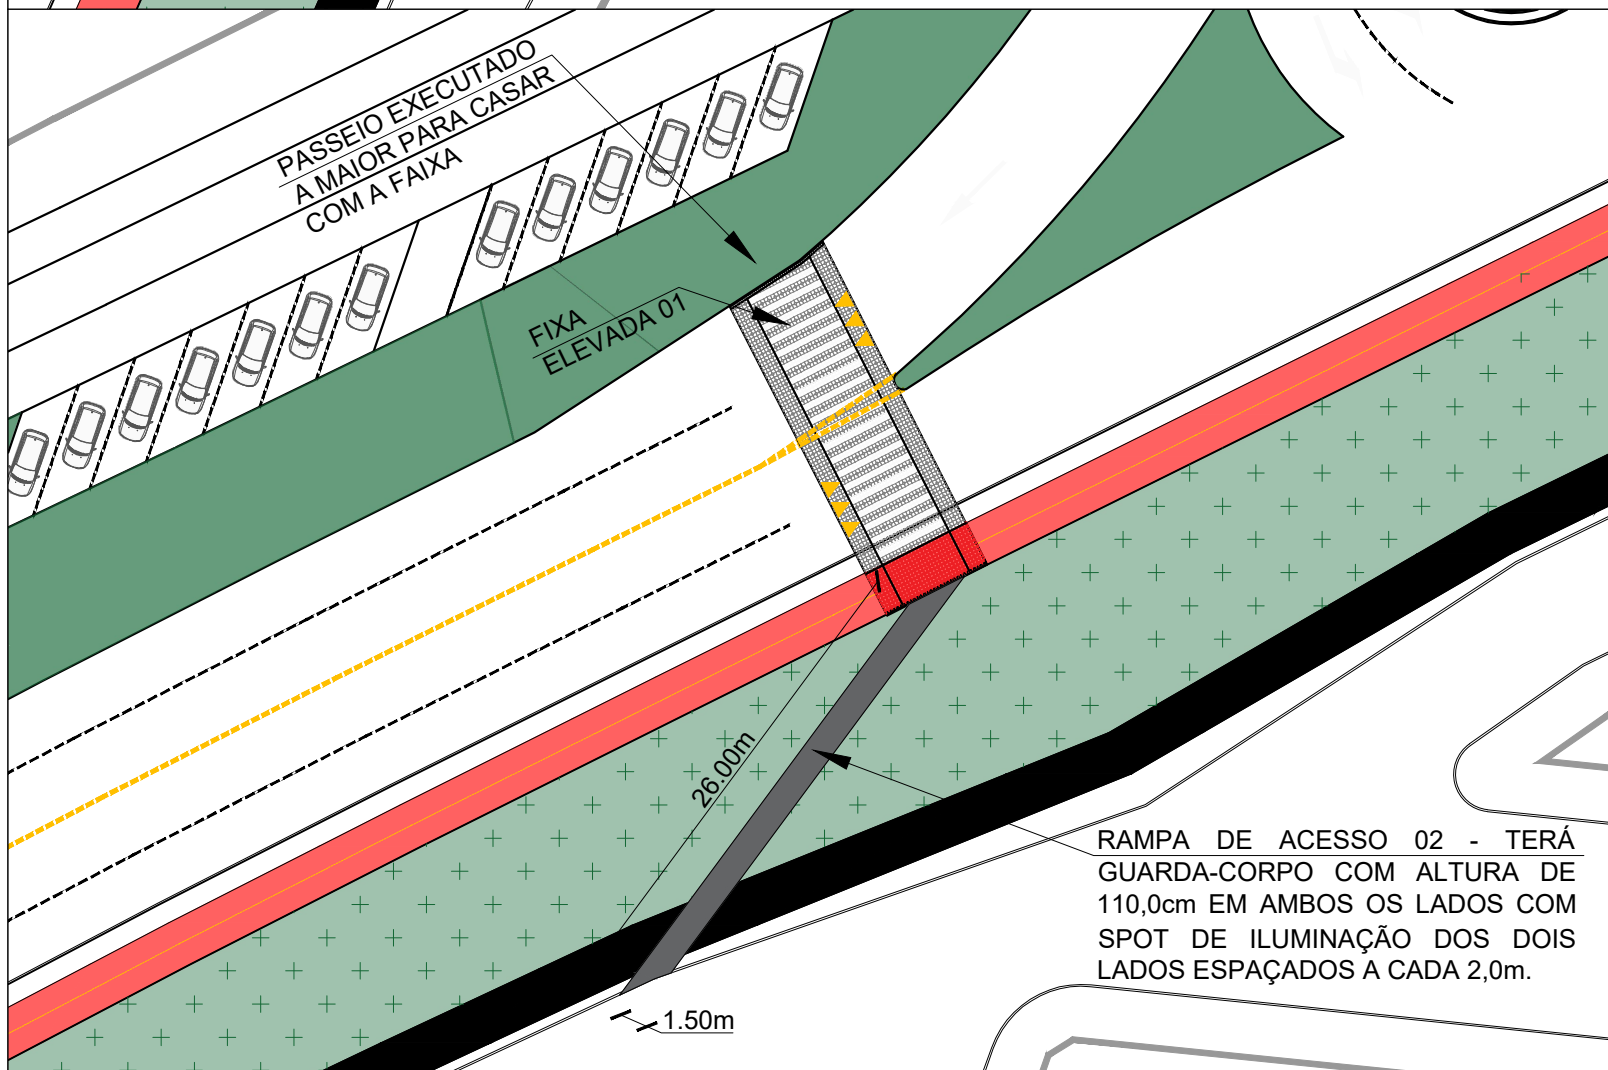

RAMPA DE ACESSO 02 - TERÁ GUARDA-CORPO COM ALTURA DE 110,0cm EM AMBOS OS LADOS COM SPOT DE ILUMINAÇÃO DOS DOIS LADOS ESPAÇADOS A CADA 2,0m.



PREFEITURA MUNICIPAL DE  
**BOM PRINCÍPIO**

Av. Guilherme Winter, 65 - centro - Bom Princípio - RS  
Fone: (51) 3634 1122 - CEP 95 765 - 000

TÍTULO: <b>REVITALIZAÇÃO ANTIGO TRAÇADO RS-122 - (RAMPAS DE ACESSO)</b>		ÁREA: -
OBJETIVO: PLANTA DE SITUAÇÃO - RAMPAS DE ACESSO		ESCALA: -
LOCAL: AVENIDA DA EMANCIPAÇÃO, CENTRO, BOM PRINCÍPIO - RS		DATA: JUNHO/2022
PROPRIETÁRIOS:  MUNICÍPIO DE BOM PRINCÍPIO Prefeito Municipal		PRANCHA:  <b>03/03</b>
IMÓVEL: URBANO	MATRÍCULA:	
DESENHO TÉCNICO: Rafael Müller München	RESP. TÉCNICO:  CARLOS AURELIO ALTMANN Engenheiro Civil - CREA/RS 51.952 Secretaria de Infraestrutura	