


DETALHE FAIXA ELEVADA

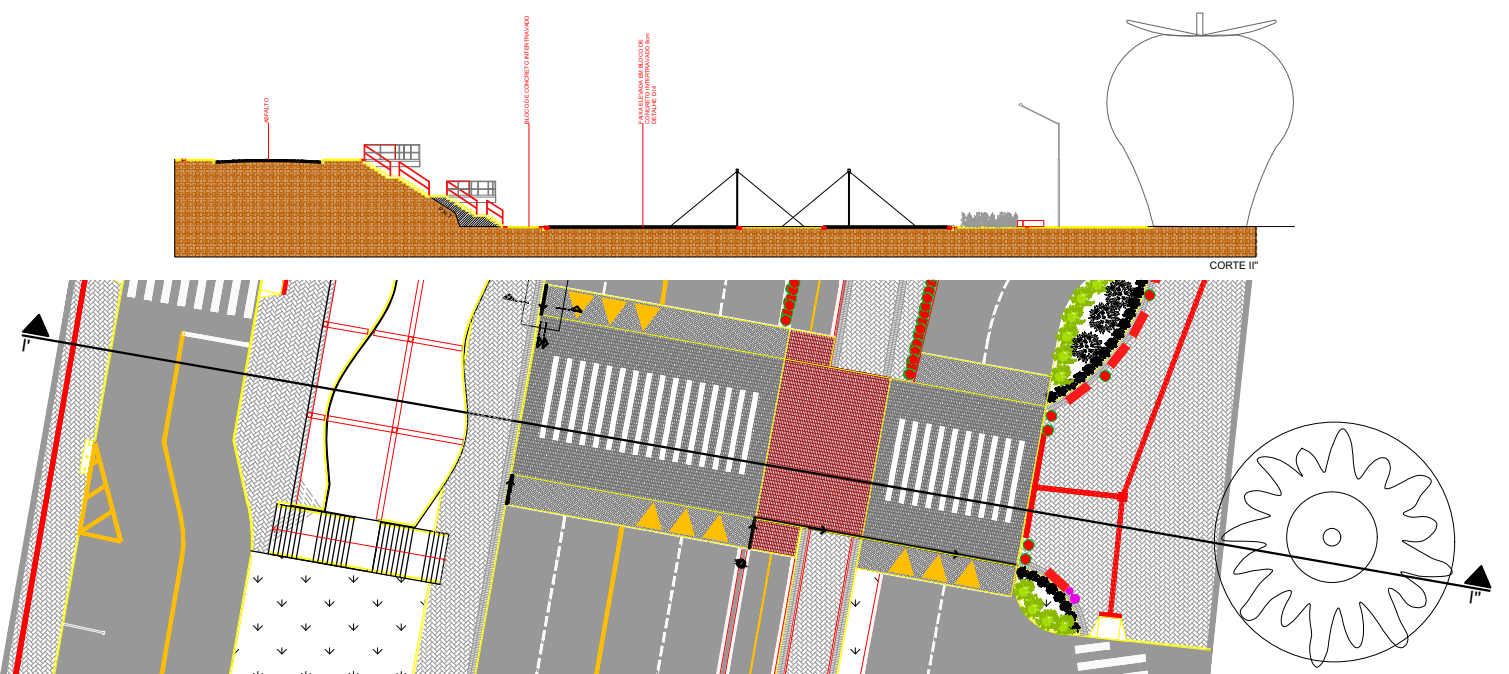

 PREFEITURA MUNICIPAL DE BOM PRINCÍPIO Av. Guilherme Winter, 65 - centro - Bom Princípio - RS Fone: (51) 3634 1122 - CEP 95 765 - 000	TÍTULO: REVITALIZAÇÃO ANTIGO TRAÇADO RS-122 - (FAIXA ELEVADA)	ÁREA: -
	OBJETIVO: PLANTA DE SITUAÇÃO, FAIXA ELEVATÓRIA	ESCALA: -
LOCAL: AVENIDA DA EMANCIPAÇÃO, CENTRO, BOM PRINCÍPIO - RS	PROPRIETÁRIOS: MUNICÍPIO DE BOM PRINCÍPIO Prefeito Municipal	DATA: AGO/2021
IMÓVEL: URBANO	MATRÍCULA: -	PRANCHA: 01/01
DESENHO TÉCNICO: Rafael Müller München	RESP. TÉCNICO: Ismael Bourscheid Engenheiro Civil - CREA/RS 240.104 Secretaria de Infraestrutura	