




E39

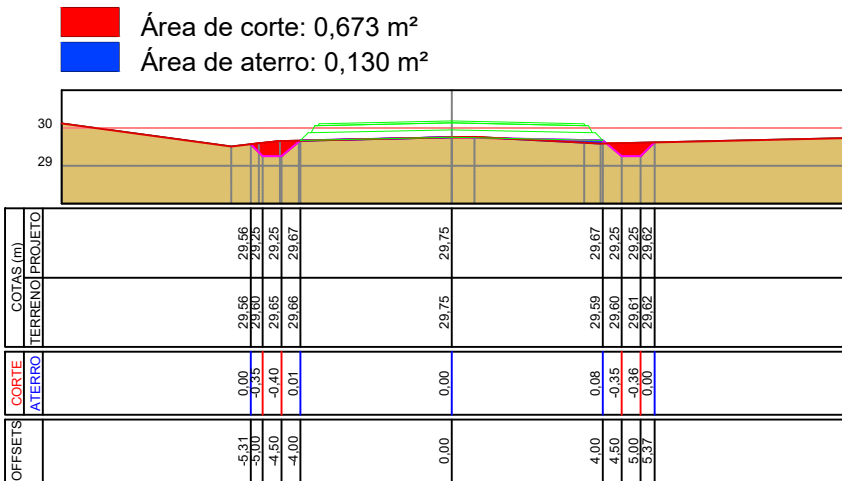


E40

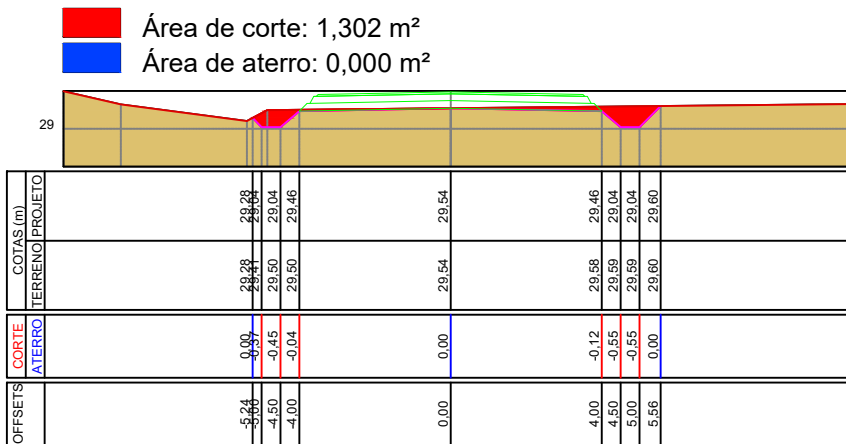


E41

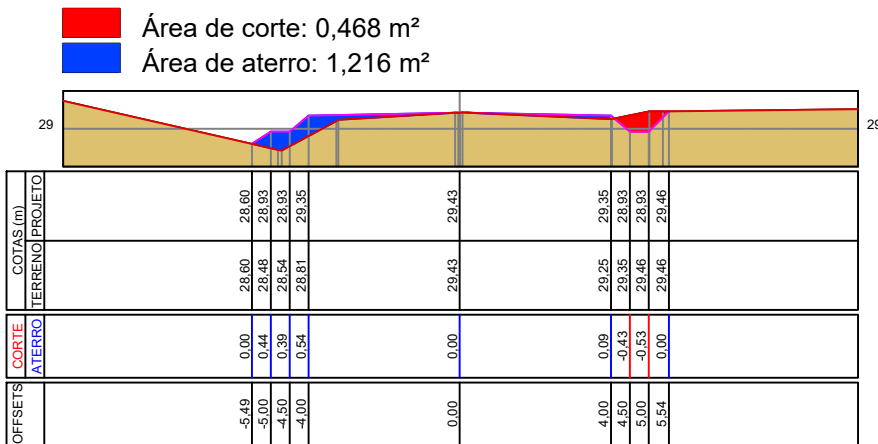


E42

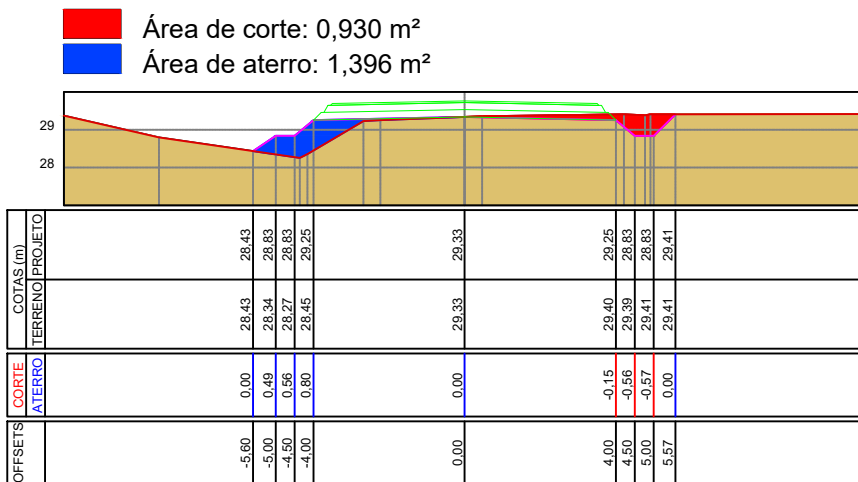


E43

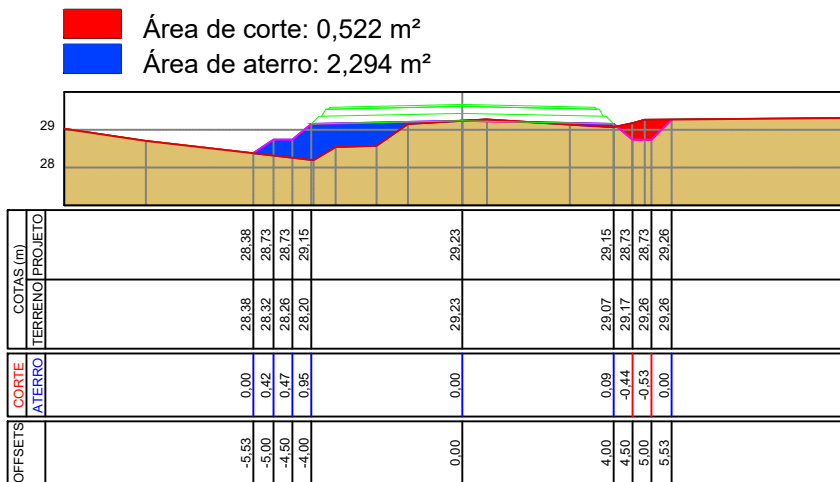

E44

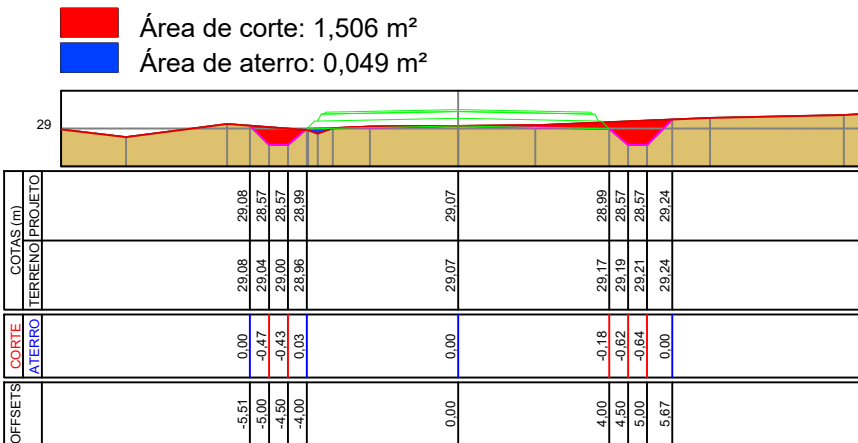

E45

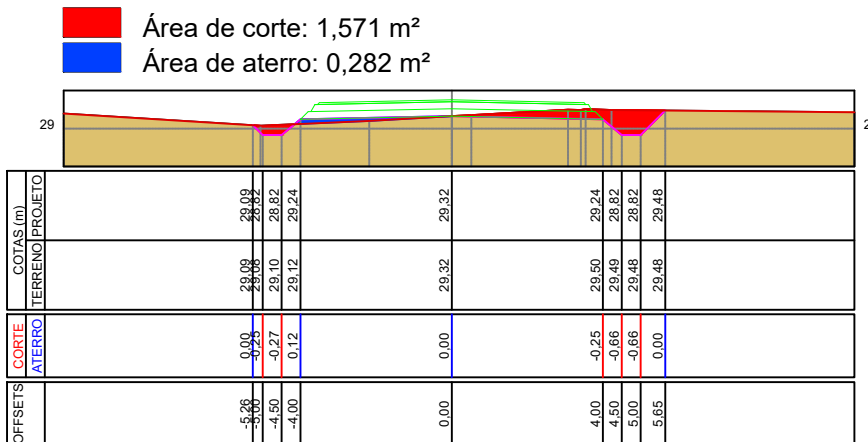

TÍTULO: PROJETO DE TERRAPLENAGEM - SEÇÕES TRANSVERSAIS
ESTACA E39 A E45
TRECHO 2

PRANCHA: ST 02



PROPRIETÁRIO:
Prefeitura Municipal de Bom Princípio/RS

OBRA: Terraplenagem, Drenagem, Pavimentação Asfáltica e Sinalização

LOCAL: Estrada Epiphaneo Volkweiss - Localidade Bom Fim Baixo

RESPONSÁVEL TÉCNICO:
Eng. Civil Zader Schmeigel
CREA/RS 143.409

ÁREA TOTAL: 6.720,00 m²

ESCALA: 1 / 200

DATA: Junho / 2024