

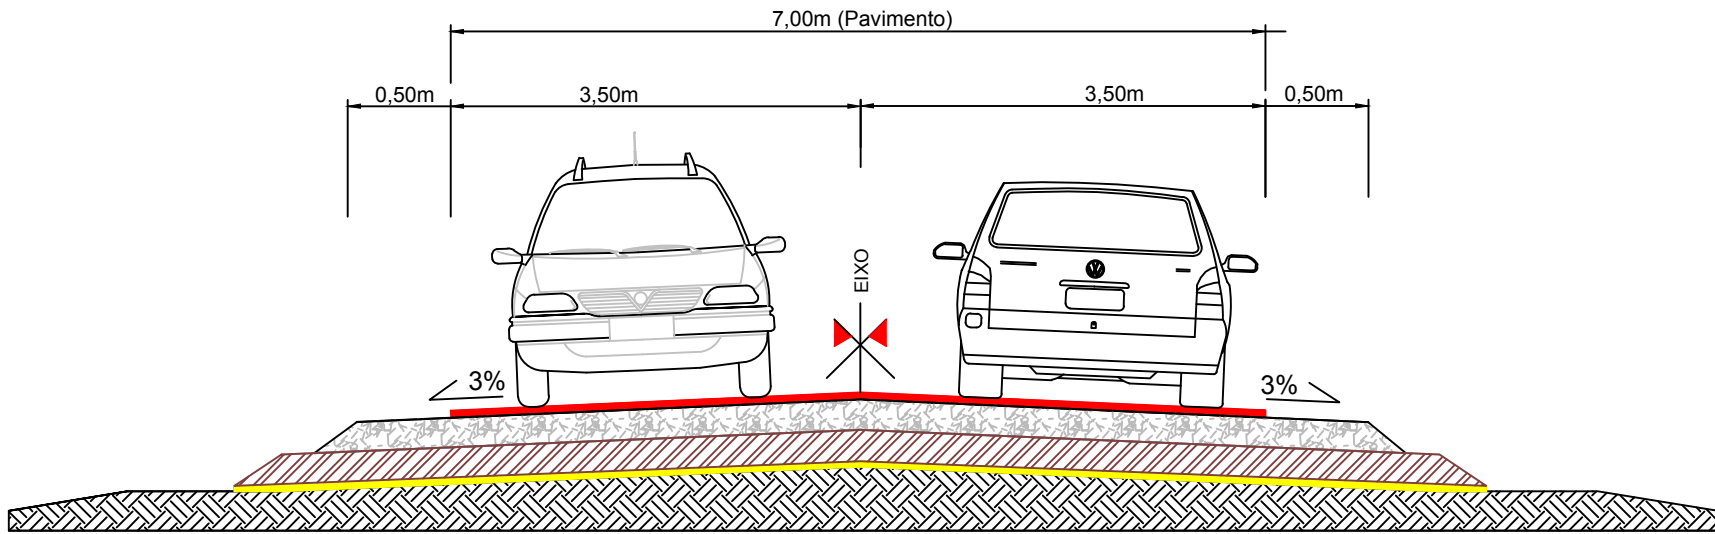


RUA ARSENIO MALDANER
EXTENSÃO - 1.040,00m
LARGURA - 7,00m
ÁREA PISTA - 7.280,00m²
ÁREA ENCAIXE - 99,30m²
ÁREA TOTAL - 7.379,30m²

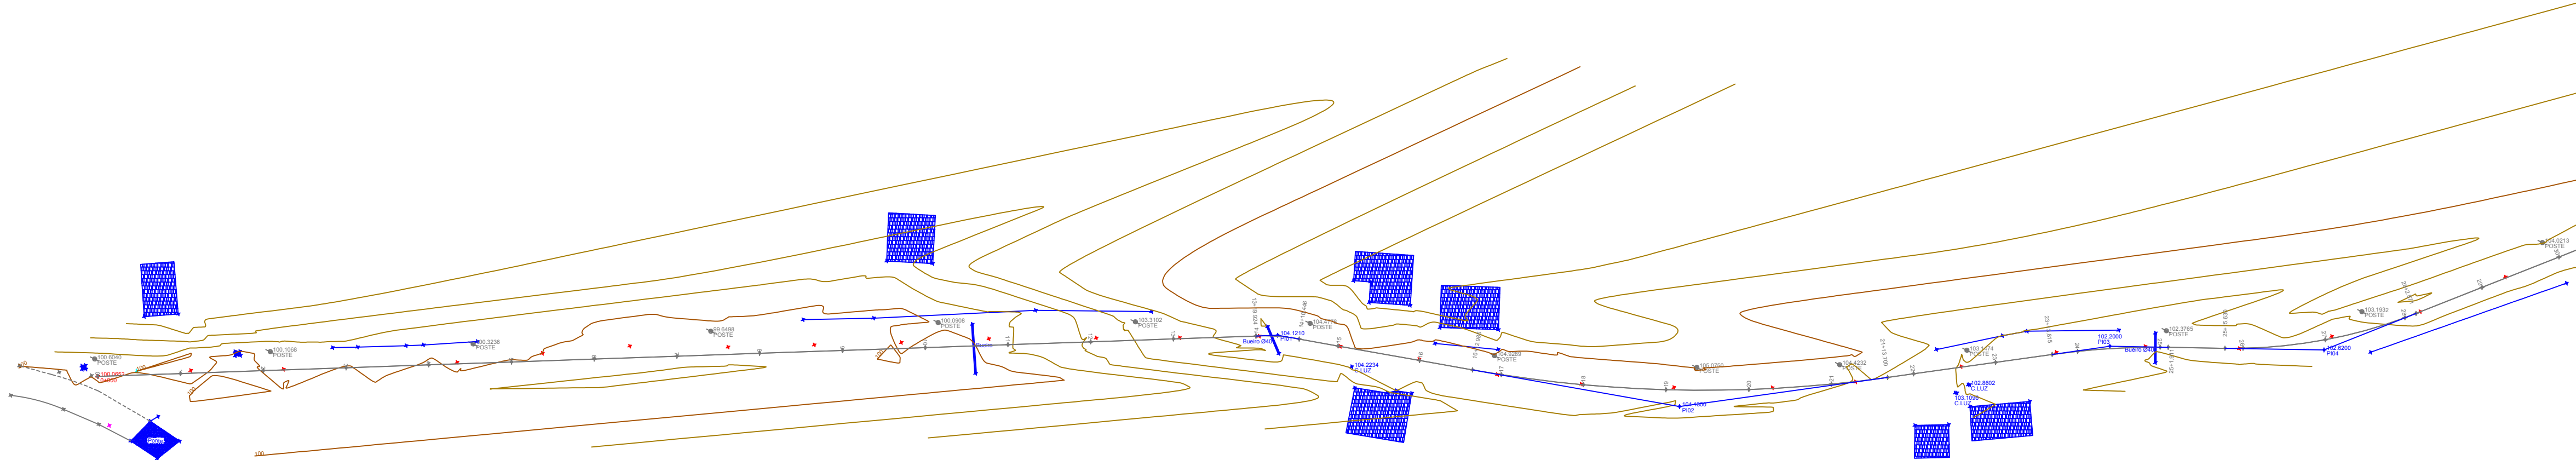

SEÇÃO TIPO - Pavimentação
Sem escala

- C.B.U.Q. (5 cm)
- Brita Graduada (20 cm)
- Reforço Sub-leito
- Brita anti-extrusiva (3 cm)
- Sub-Leito

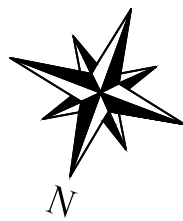

PREFEITURA MUNICIPAL DE
Bom Princípio
Av. Guilherme Vinter, 85 - centro - Bom Princípio - RS
Fone: (51) 3634 8100 - CEP 95765 - 000

TÍTULO:		ÁREA: 7.379,30m²
PROJETO DE PAVIMENTAÇÃO CBUQ RUA ARSENIO MALDANER		ESCALA: 1:1000
		DATA: OUTUBRO/2018
OBRA:		PRANCHIA:
Projeto de pavimentação asfáltica		01/02
PLANTA GEOMÉTRICA		
PROPRIETÁRIO:		
MUNICÍPIO DE BOM PRINCÍPIO Fábio Persh - Prefeito Municipal		
IMÓVEL:	LOCAL:	RUA ARSENIO MALDANER BOM PRINCÍPIO - RS
URBANO		
RESP. TÉCNICO:		
CARLOS AURELIO ALTMANN Engenheiro Civil - CREA/RS 51.952 Secretaria de Infraestrutura		