


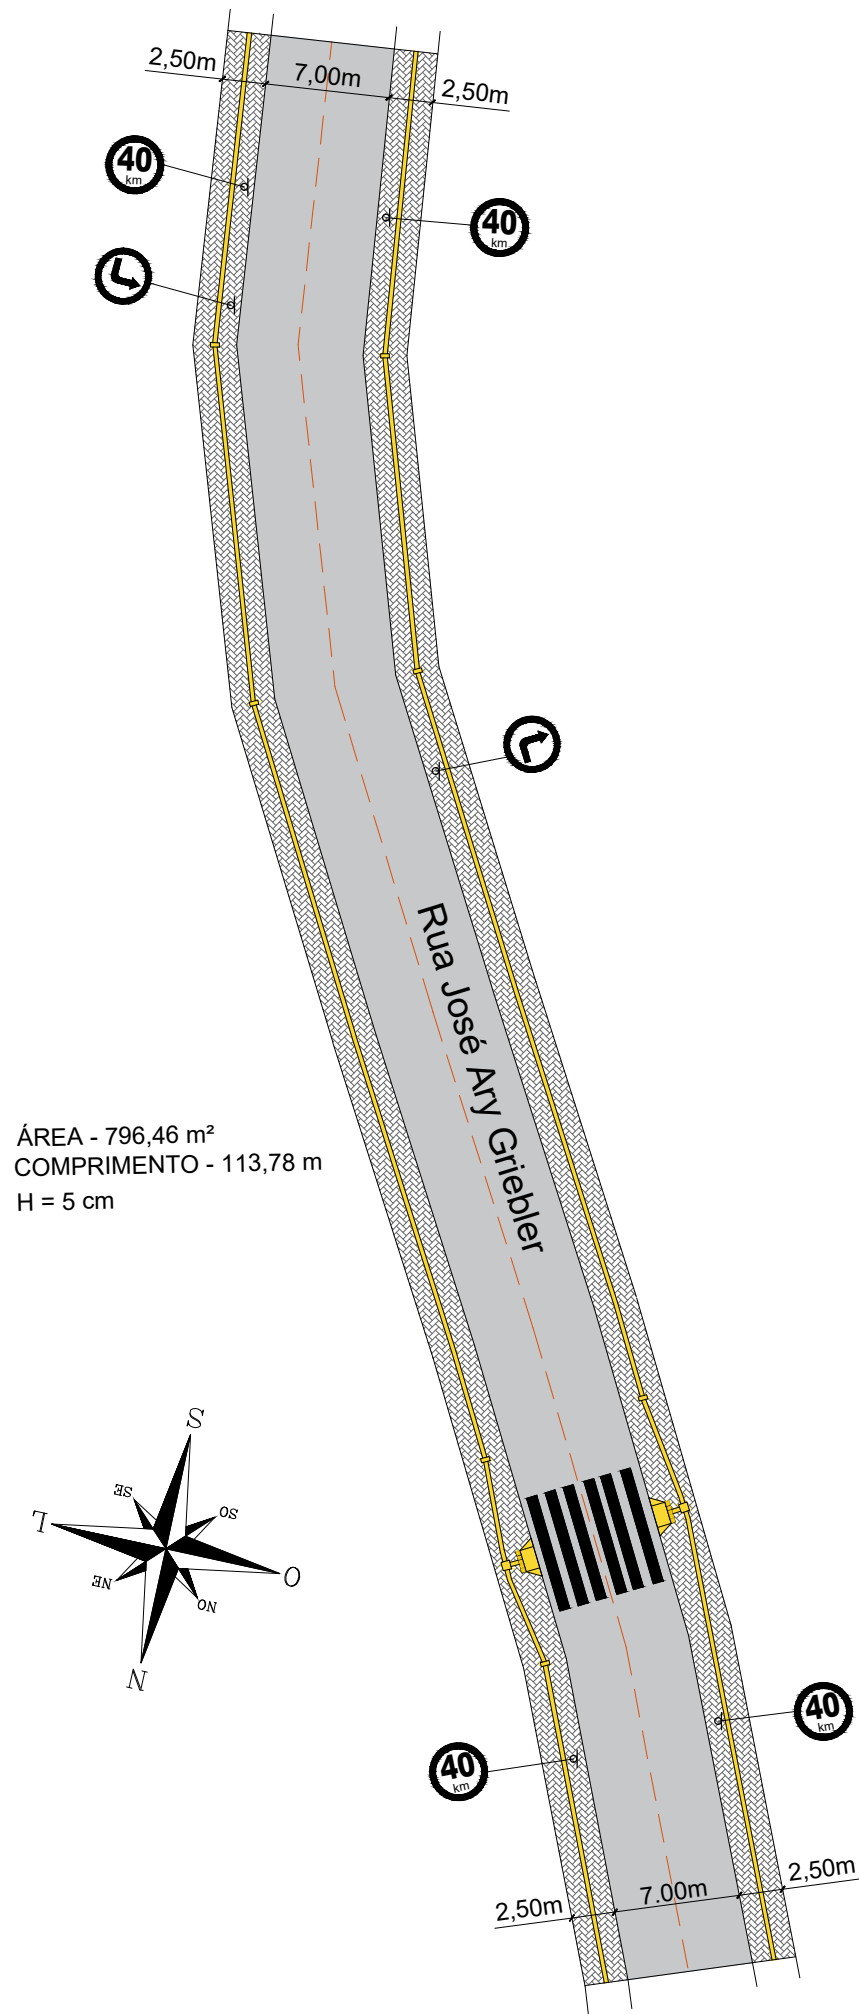


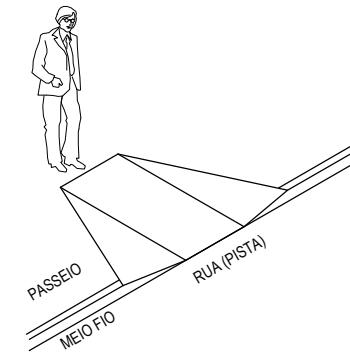



RAMPAS DE ACESSIBILIDADE

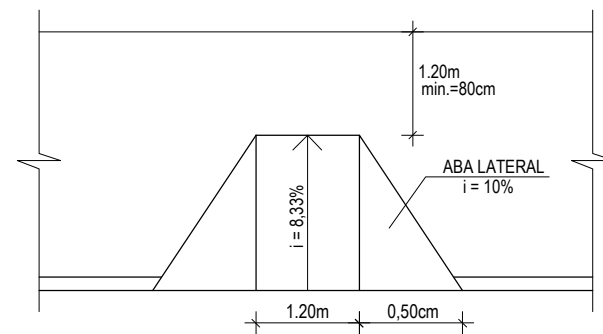

MEIO FIO DE CONCRETO

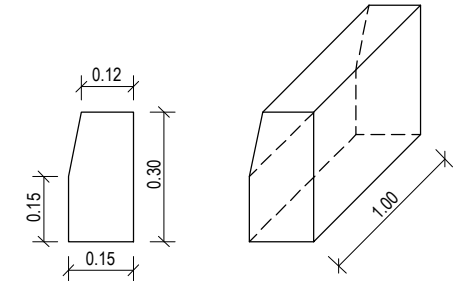


CORTE TRANSVERSAL

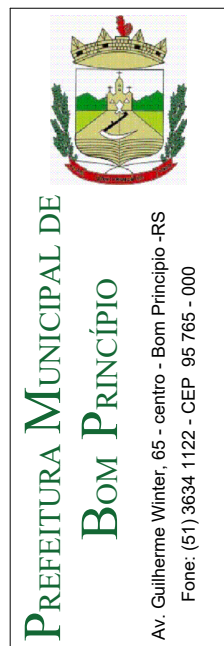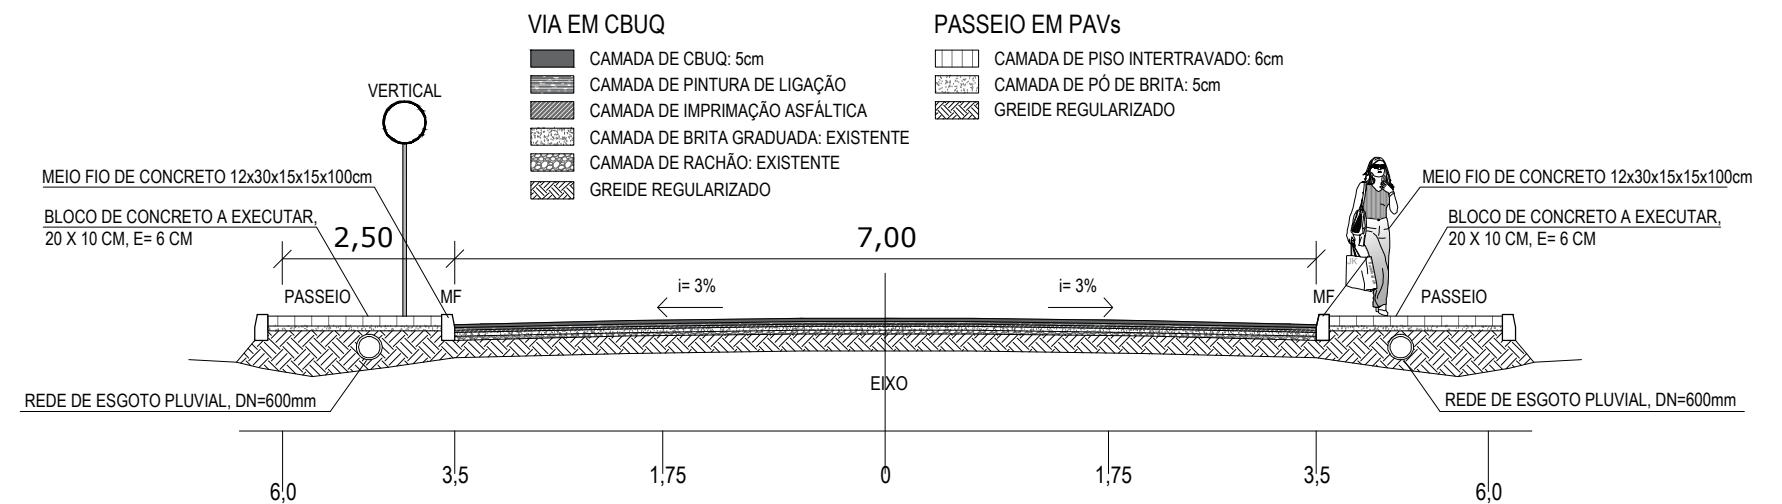


PREFEITURA MUNICIPAL DE
BOM PRINCÍPIO

Av. Guilherme Winter, 65 - centro - Bom Princípio - RS
Fone: (51) 3634 1122 - CEP 95 765 - 000


TÍTULO:		ÁREA:	796,46m²
RECAPEAMENTO ASFÁLTICO		ESCALA:	-
		DATA:	SET/2020
OBJETIVO:	PAVIMENTAÇÃO - (PLANTA BAIXA, DETALHAMENTOS, PROJETO DE SINALIZAÇÃO E ACESSIBILIDADE)		PRANCHA: 02/05
LOCAL:	RUA JOSÉ ARY GRIEBLER, BOM PRINCÍPIO - RS		
PROPRIETÁRIOS:			
MUNICÍPIO DE BOM PRINCÍPIO Fábio Persh - Prefeito Municipal			
IMÓVEL:	URBANO	MATRÍCULA:	
DESENHO TÉCNICO:	Rafael Müller München	RESP. TÉCNICO:	 Carlos A. Altmann Engenheiro Civil – CREA-RS: 51.952 Secretaria Municipal de Infraestrutura

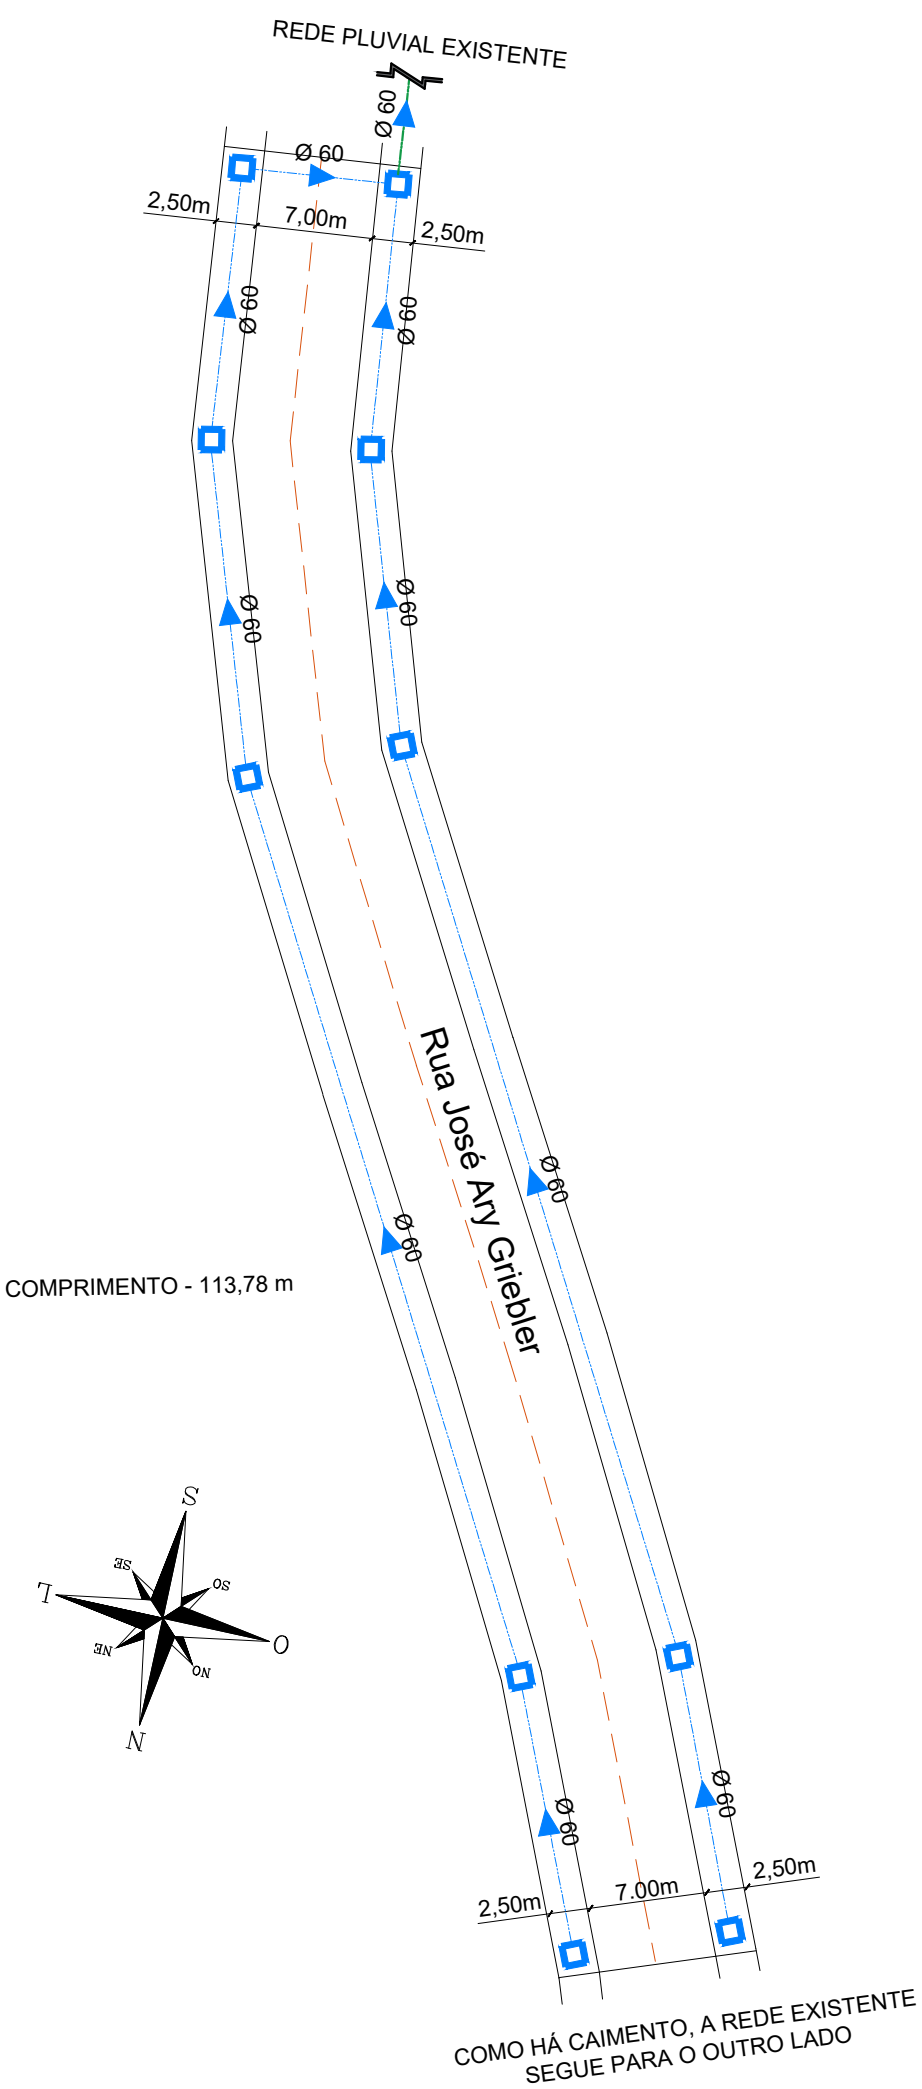

CAIXA PRE-MOLDADA PARA BOCA DE LOBO

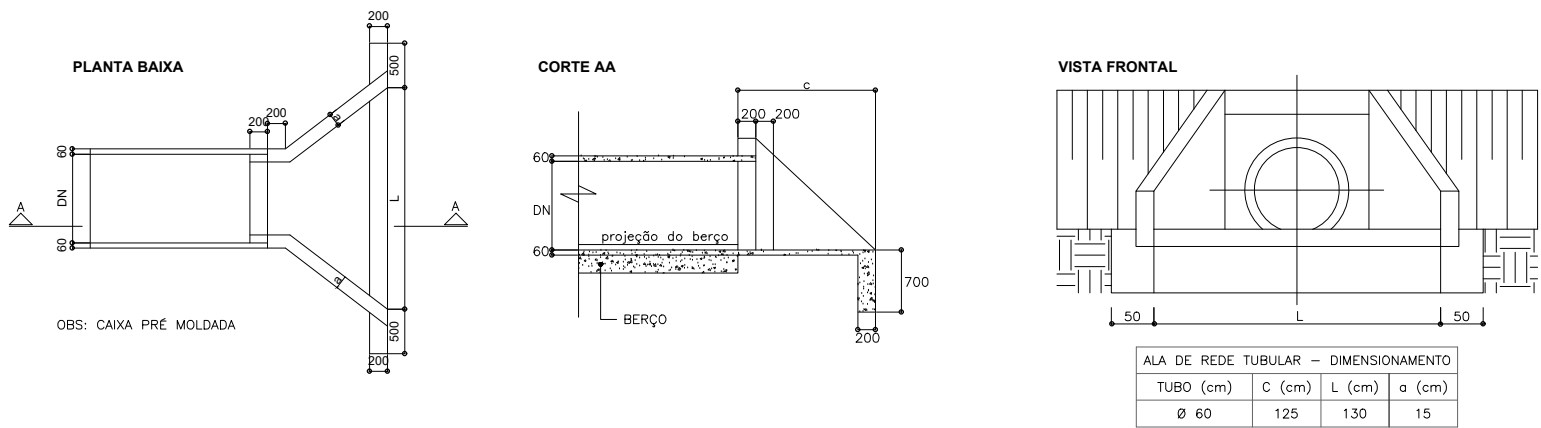


POÇO DE INSPEÇÃO CIRCULAR PARA DRENAGEM COM TAMPA DE CONCRETO ARMADO

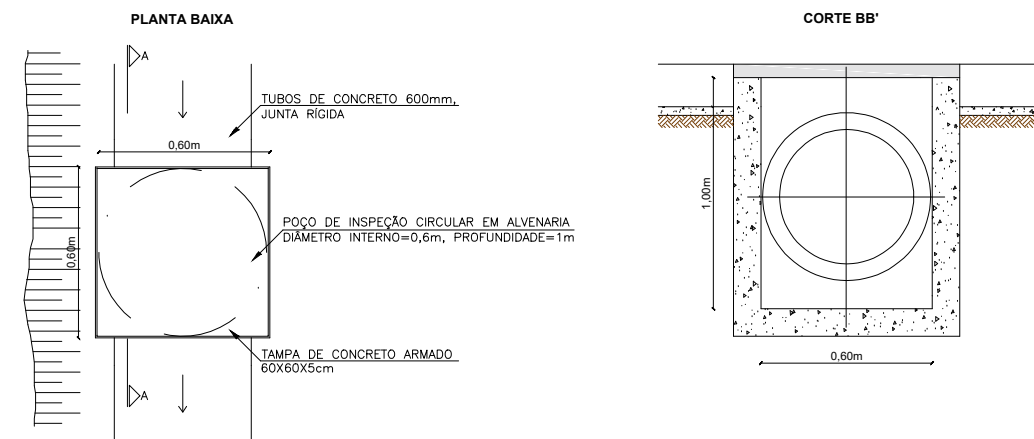

PREFEITURA MUNICIPAL DE BOM PRINCÍPIO
Av. Guilherme Winter, 65 - centro - Bom Princípio -RS
Fone: (51) 3634 1122 - CEP 95 765 - 000

TÍTULO: RECAPEAMENTO ASFÁLTICO		ÁREA: 796,46m²
OBJETIVO: PAVIMENTAÇÃO - (HIDROSSANITÁRIO E DETALHAMENTOS)		ESCALA: -
LOCAL: RUA JOSÉ ARY GRIEBLER, BOM PRINCÍPIO - RS		DATA: SET/2020
PRANCHA: 03/05		
PROPRIETÁRIOS: MUNICÍPIO DE BOM PRINCÍPIO Fábio Persh - Prefeito Municipal		
IMÓVEL: URBANO	MATRÍCULA:	
DESENHO TÉCNICO: Rafael Müller München	RESP. TÉCNICO: Carlos A. Altmann Engenheiro Civil – CREA-RS: 51.952 Secretaria Municipal de Infraestrutura	

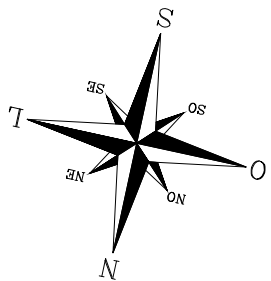

Fone: (51) 3634 1122 - CEP 95 765 - 000

RECAPEAMENTO ASFÁLTICO

ÁREA: 796,46m²

ESCALA:

DATA: SET/2020

PRANCHA:

04/05

MUNICÍPIO DE BOM PRINCÍPIO
Fábio Persh - Prefeito Municipal

TÍTULO:

OBJETIVO:

PAVIMENTAÇÃO - (TOPOGRÁFICO, PLANTA BAIXA)

LOCAL:

RUA JOSÉ ARY GRIEBLER, BOM PRINCÍPIO - RS

PROPRIETÁRIOS:

IMÓVEL:

URBANO

DESENHO TÉCNICO:


Rafael Müller München

MATRÍCULA:


RESP. TÉCNICO:

Carlos A. Altmann
Engenheiro Civil – CREA-RS: 51.952
Secretaria Municipal de Infraestrutura

Perfil Longitudinal Rua José Ari Griebler

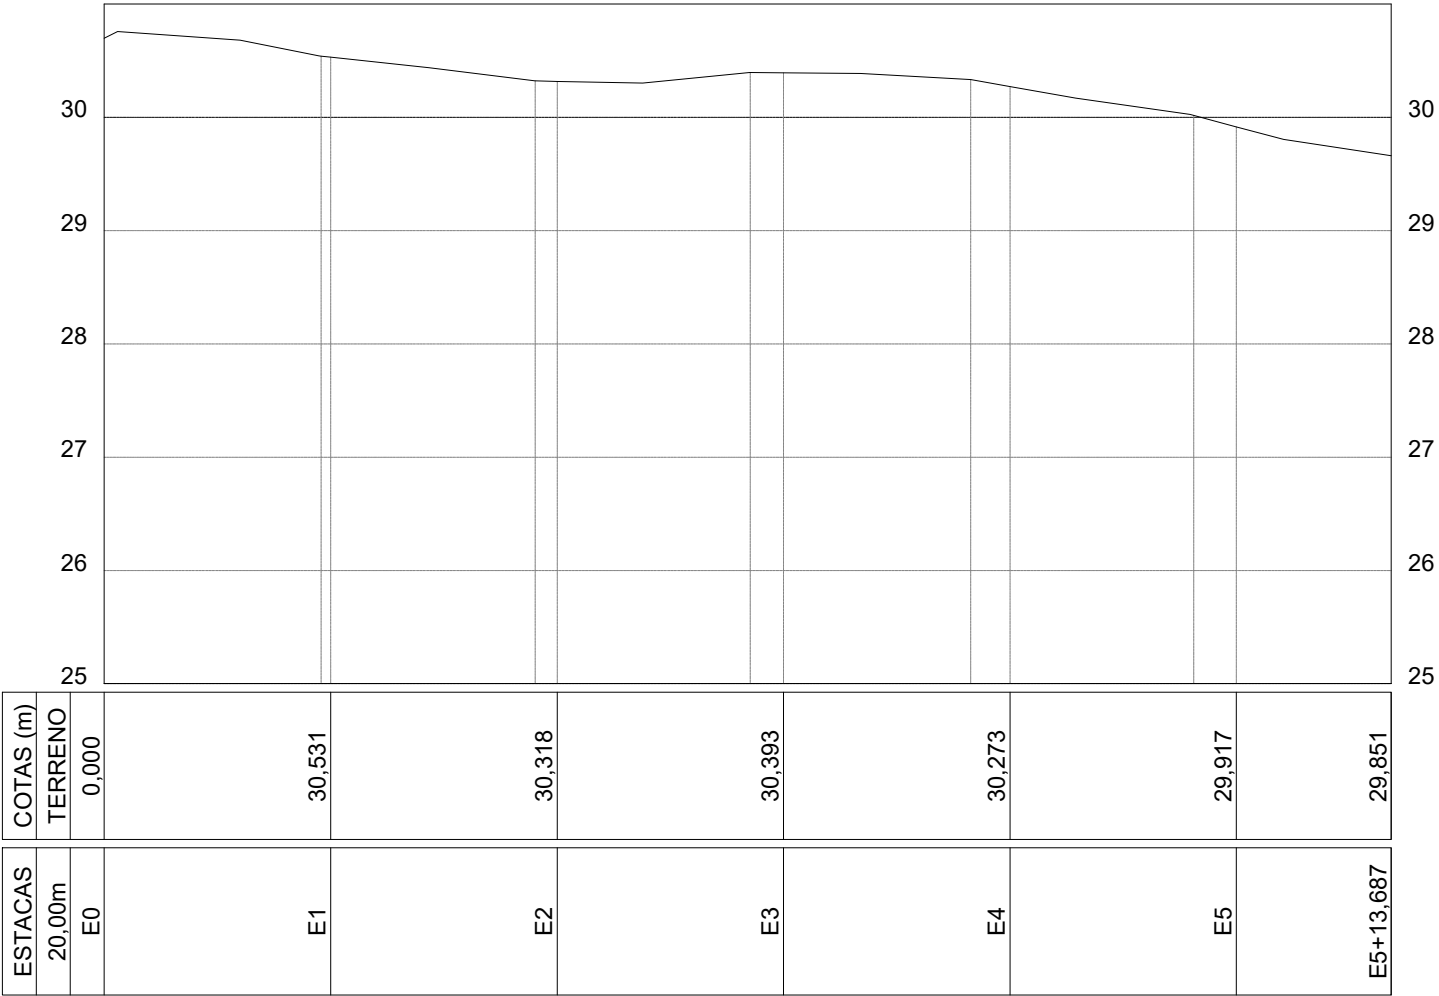

CORTE TRANSVERSAL

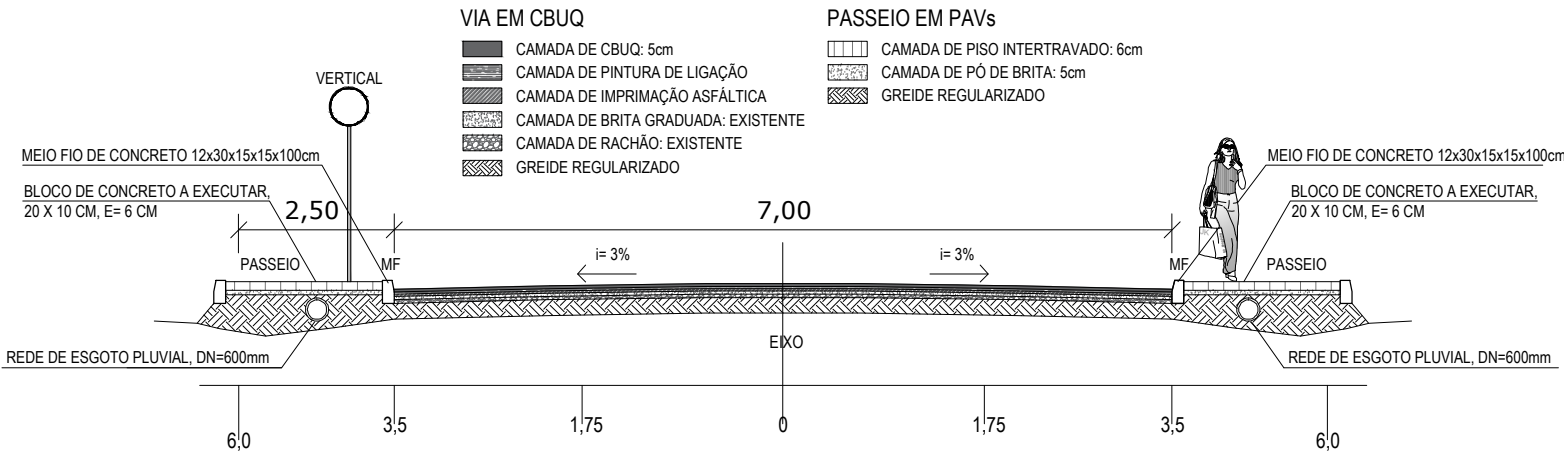

PREFEITURA MUNICIPAL DE BOM PRINCÍPIO

Av. Guilherme Winter, 65 - centro - Bom Princípio -RS

Fone: (51) 3634 1122 - CEP 95 765 - 000

TÍTULO:

RECAPEAMENTO ASFÁLTICO

OBJETIVO:

PAVIMENTAÇÃO - (TOPOGRÁFICO, CORTE LONGITUDINAL E TRANSVERSAL)

LOCAL:

RUA JOSÉ ARY GRIEBLER, BOM PRINCÍPIO - RS

PROPRIETÁRIOS:

MUNICÍPIO DE BOM PRINCÍPIO

Fábio Persh - Prefeito Municipal

IMÓVEL:

URBANO

DESENHO TÉCNICO:

Rafael Müller München

MATRÍCULA:

RESP. TÉCNICO:

Carlos A. Altmann

Engenheiro Civil – CREA-RS: 51.952

Secretaria Municipal de Infraestrutura

ÁREA:

796,46m²

ESCALA:

-

DATA:

SET/2020

PRANCHA:

05/05