

Quadro resumo:

Área de Pavimento Leito Rua Total = 216,66 m²
 Área de Pavimento Passeio Público = 246,00 m²

Pó de Brita Total = 24,00 m³
 Meio Fio Total = 190,00 m

Orientação
 Convergência e declinação do ponto: BASE BP01
 Elipsóide: SIRGAS2000
 Latitude $\phi = 29^{\circ}29'16.662016''$ S
 Longitude $\lambda = 51^{\circ}21'23.176914''$ W
 Data: 07/01/2020




c = Convergência meridiana: 00°10'31.638146"
 d = Declinação magnética: 00°00'00"
 ad = Variação anual da declinação magnética: 00°00'00"

Sistema de Coordenadas
 Coordenadas Planas Sistema U T M

Origem das coordenadas:
 Elipsóide: SIRGAS2000
 N Equador acrescido de 10.000.000 m
 E MC 51° acrescido de 500.000 m

Coordenadas Geodésicas do ponto: BASE BP01
 Latitude $\phi = 29^{\circ}29'16.662016''$ S
 Longitude $\lambda = 51^{\circ}21'23.176914''$ W
 Coeficiente de Escala: K = 0.999614731

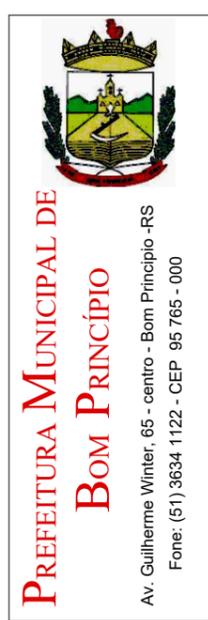

TÍTULO: PAVIMENTAÇÃO RUA SEM DENOM. OFICIAL PASSEIO PÚBLICO		ÁREA: ----
OBJETIVO: PAVIMENTAÇÃO COM PAV'S		ESCALA: 1 / 1000
LOCAL: Rua Sem Denom. Oficial - Bairro: Bom Fim Alto - Bom Princípio / RS		DATA: MARÇO / 2021
PROPRIETÁRIOS: _____ Prefeitura Municipal de Bom Princípio		PRANCHA: 01
IMÓVEL: URBANO	MATRÍCULA:	
RESP. TOPOGRAFIA: _____ Raul José Welter - Topógrafo CFT-BR: 3954438909-1 - Cred. INCRA: A3W	RESP. TÉCNICO PROJETO: _____ Ismael Bourscheid Eng. Civil - CREA nº 240.104	