
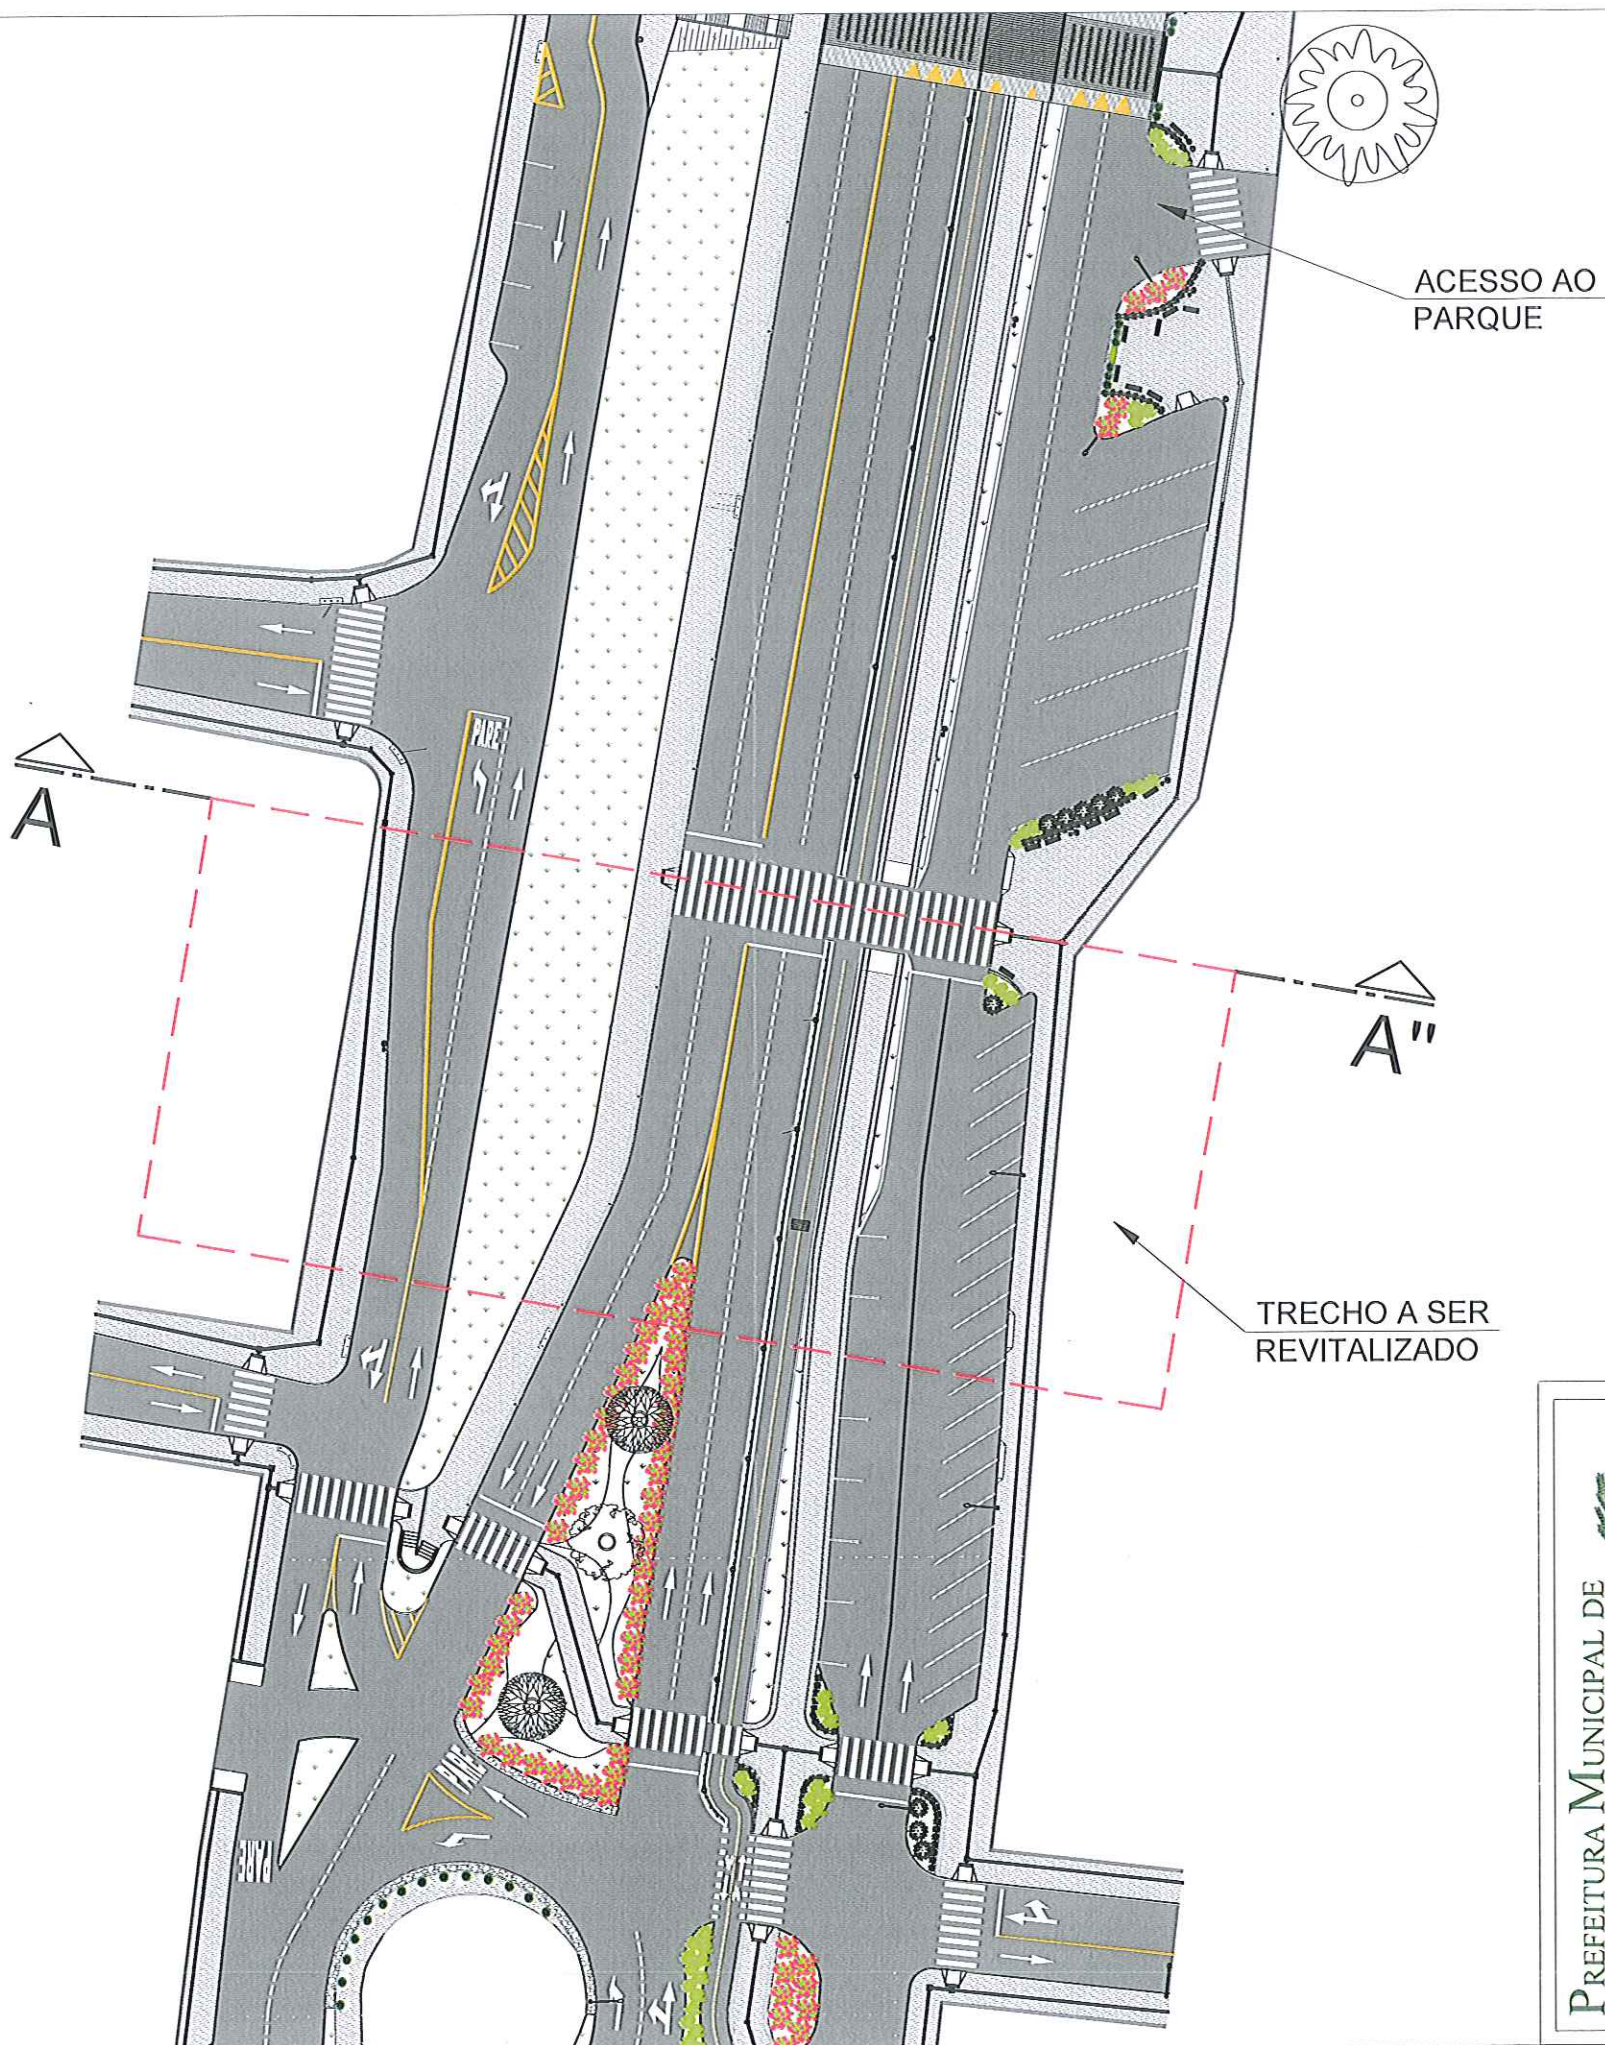
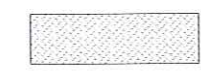


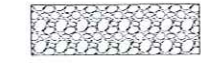

ACESSO AO PARQUE

TRECHO A SER REVITALIZADO

PAVIMENTAÇÃO

-  Bloco de concreto intertravado p/ calçada, 6 cm
-  Paralelepípedo
-  Asfalto novo
-  Piso podotátil
-  Cobertura Vegetada - Não será executado nessa etapa
-  BL Boca de lobo - conexão c/ existente

PREFEITURA MUNICIPAL DE BOM PRINCÍPIO

APROVADO

Exp. Nº 087 Em 28/07/2020

Licença para Construção Nº _____



CARLOS AURELIO ALTMANN
ENG. CIVIL - CREA-RS: 51.952
PREFEITURA MUNICIPAL DE BOM PRINCÍPIO




PREFEITURA MUNICIPAL DE
BOM PRINCÍPIO

Av. Guilherme Winter, 65 - centro - Bom Princípio - RS
Fone: (51) 3634 1122 - CEP 95 765 - 000

TÍTULO: REVITALIZAÇÃO ANTIGO TRAÇADO RS-122 - (ACESSO AO PARQUE)		ÁREA: -
OBJETIVO: PLANTA DE SITUAÇÃO, TRECHO A SER REVITALIZADO		ESCALA: -
LOCAL: AVENIDA DA EMANCIPAÇÃO, CENTRO, BOM PRINCÍPIO - RS		DATA: FEV/2021
PRÓPRIETÁRIOS: MUNICÍPIO DE BOM PRINCÍPIO Prefeito Municipal		PRANCHA: 01/05
IMÓVEL: URBANO	MATRÍCULA:	
DESENHO TÉCNICO: Rafael Müller München	RESP. TÉCNICO: CARLOS AURELIO ALTMANN Engenheiro Civil - CREA/RS 51.952 Secretaria de Infraestrutura	

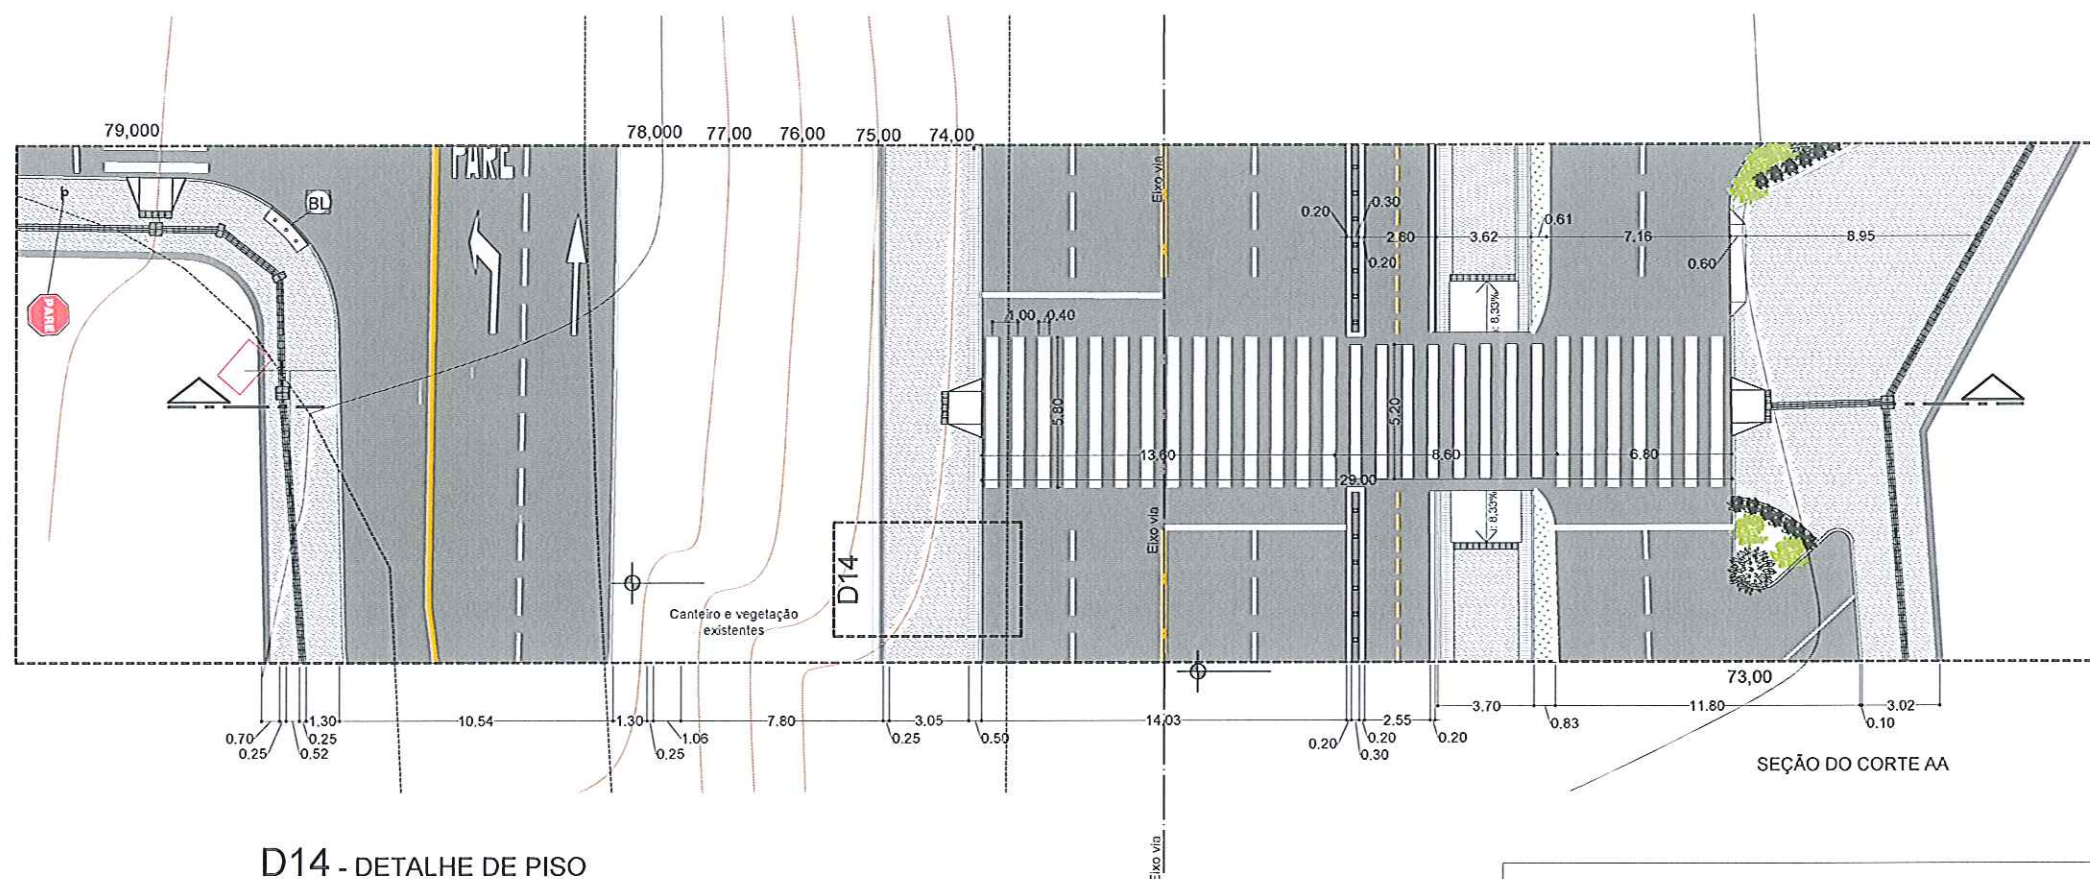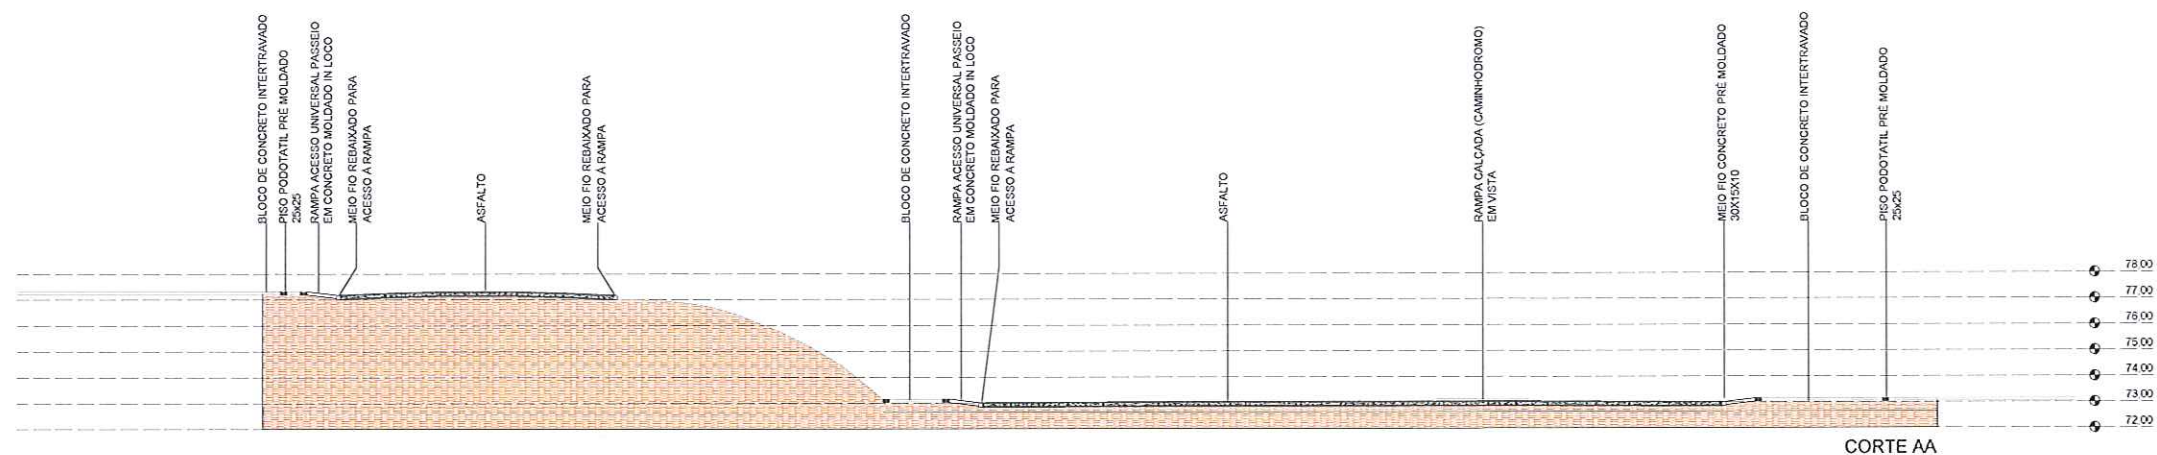

D14 - DETALHE DE PISO

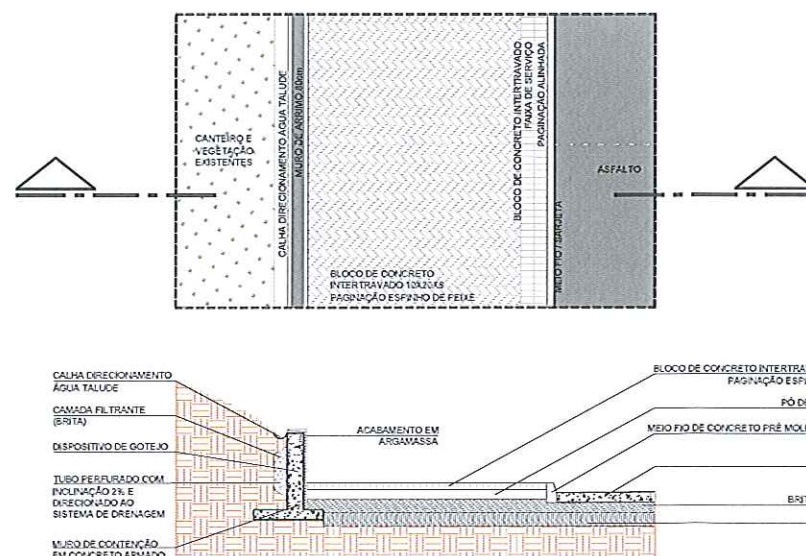

PREFEITURA MUNICIPAL DE BOM PRÍNCÍPIO

APROVADO



Exp. Nº 087 Em 28/07/2020

Licença para Construção Nº: _____


CARLOS AURELIO ALTMANN
ENG. CIVIL - CREA-RS: 51.952
PREFEITURA MUNICIPAL DE
BOM PRÍNCÍPIO

PREFEITURA MUNICIPAL DE
Bom Príncipe
Av. Guilherme Winter, 65 - centro - Bom Príncipe - RS
Fone: (51) 3634 1122 - CEP 95765 - 000


TÍTULO: REVITALIZAÇÃO ANTIGO TRAÇADO RS-122 - (ACESSO AO PARQUE)		ÁREA:	-
OBJETIVO: CORTES, TRECHO A SER REVITALIZADO		ESCALA:	-
LOCAL: AVENIDA DA EMANCIPAÇÃO, CENTRO, BOM PRÍNCÍPIO - RS		DATA:	FEV/2021
PROPRIETÁRIOS:		PRANCHA:	02/05
IMÓVEL: URBANO		MUNICÍPIO DE BOM PRÍNCÍPIO Prefeito Municipal	
DESENHO TÉCNICO: Rafael Müller München		RESP. TÉCNICO: CARLOS AURELIO ALTMANN Engenheiro Civil - CREA/RS 51.952 Secretaria de Infraestrutura	

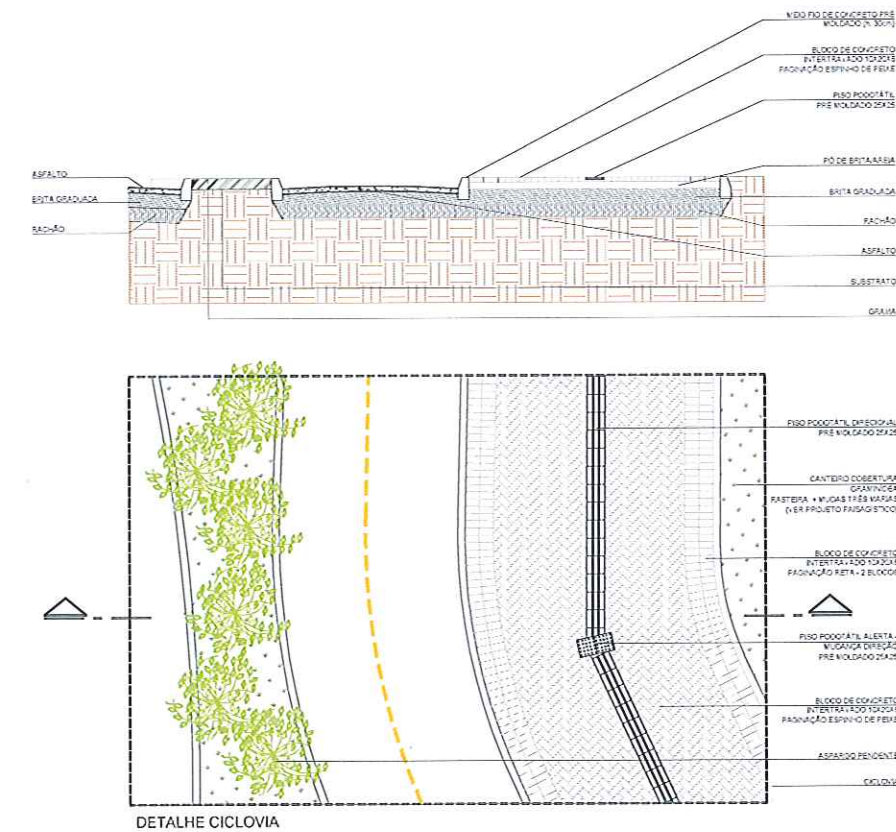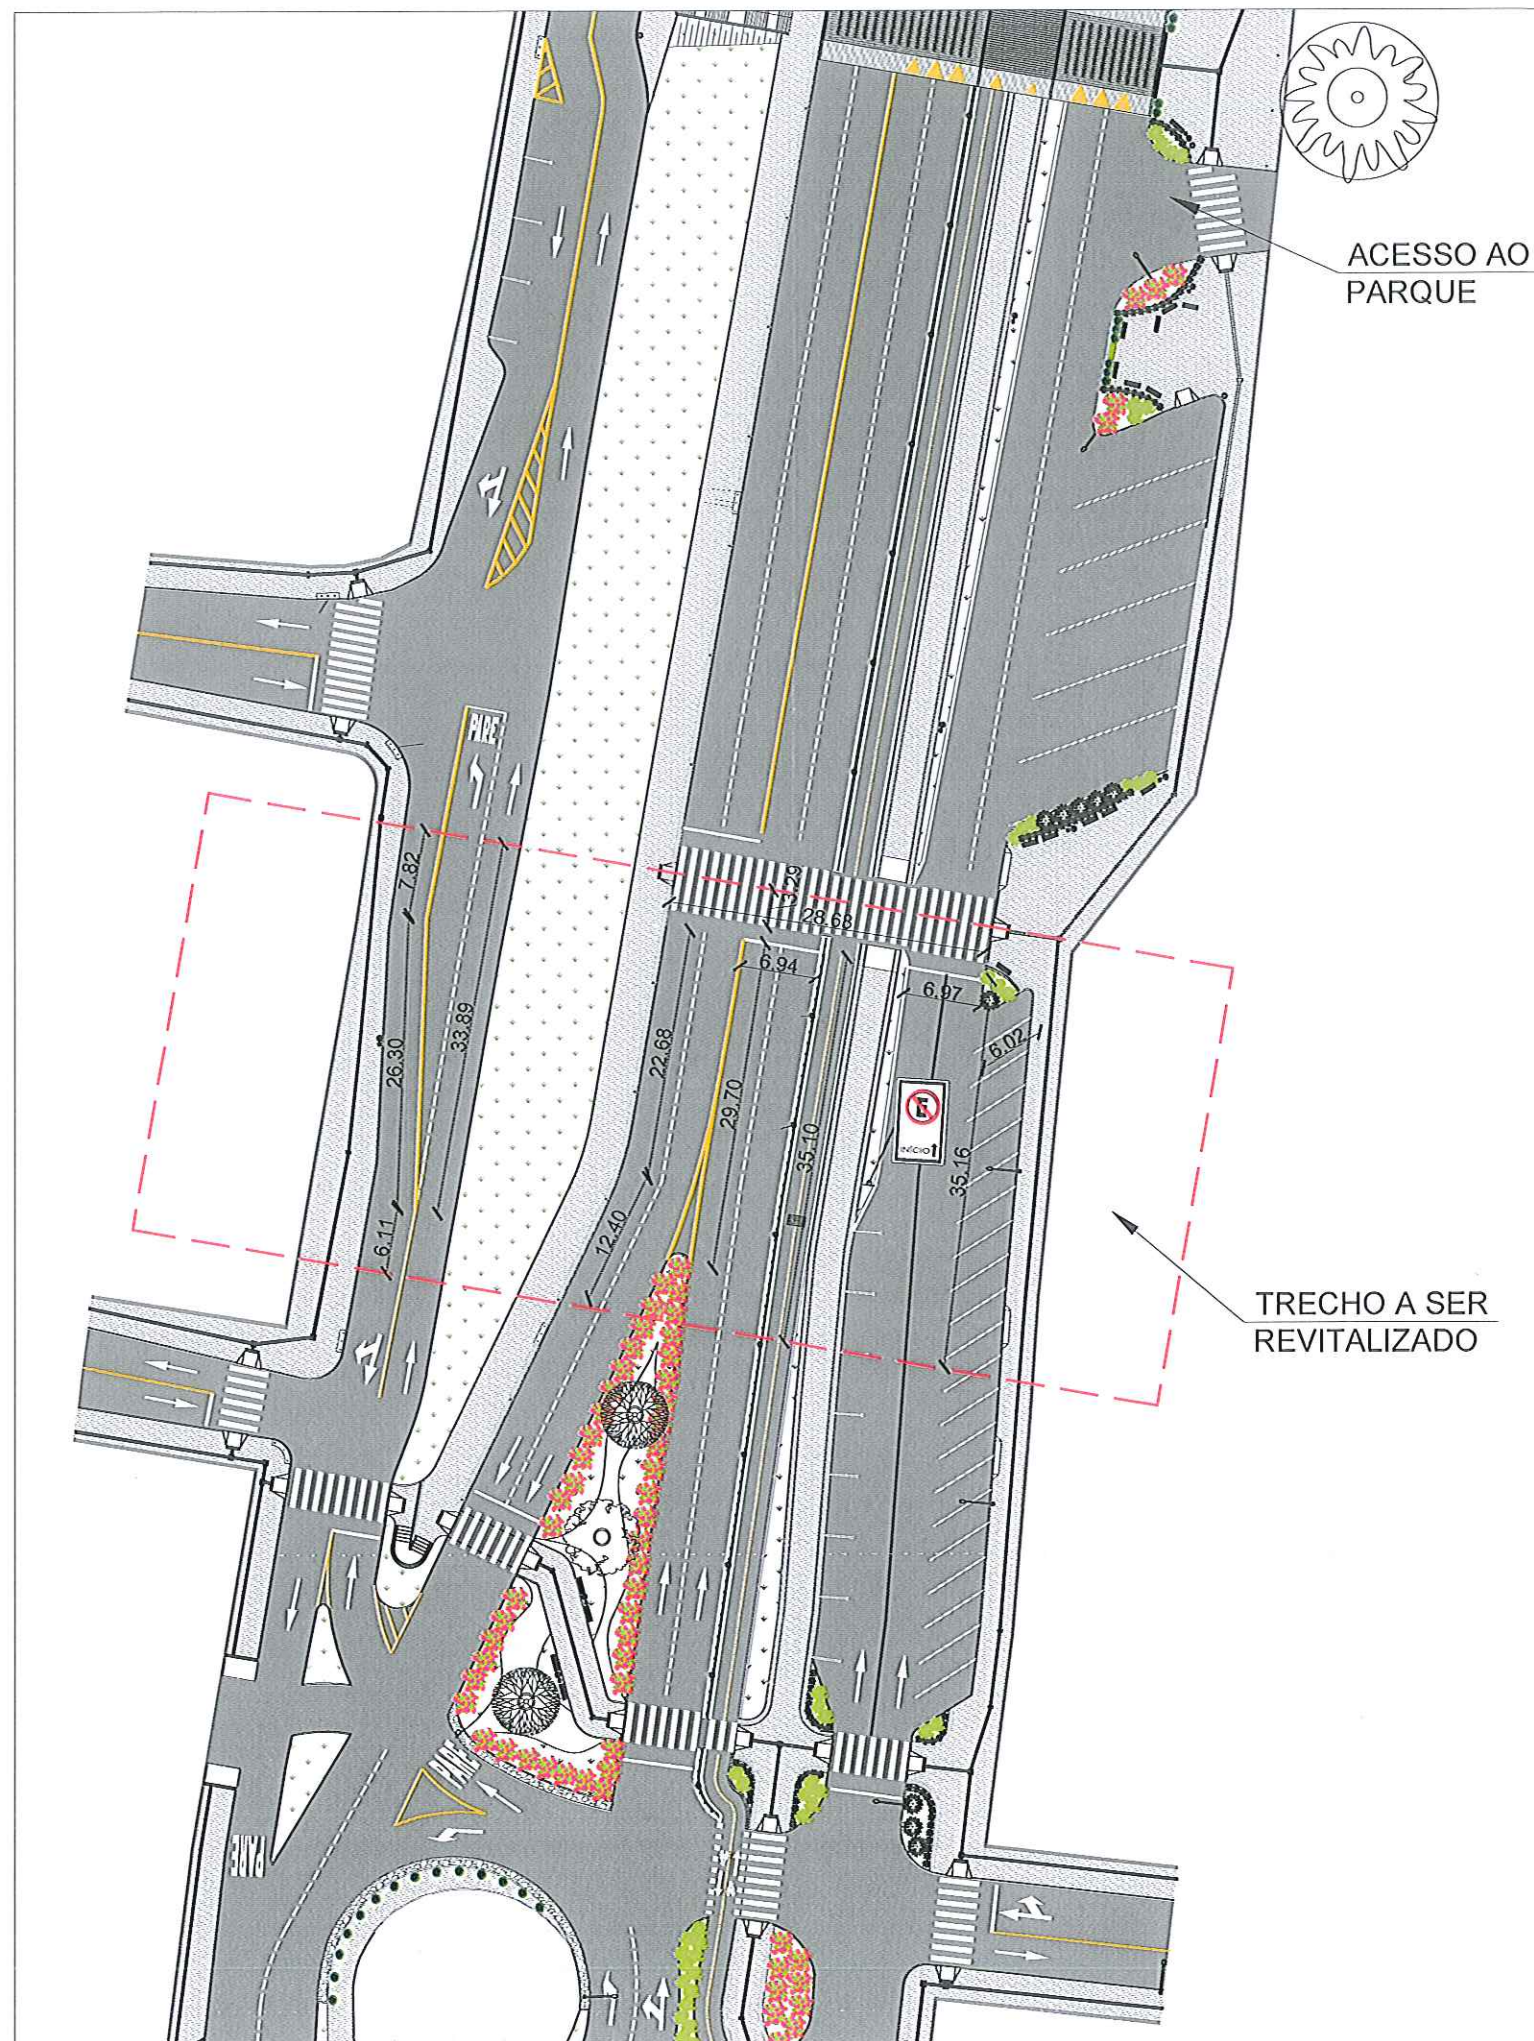

DETALHE TACHÃO

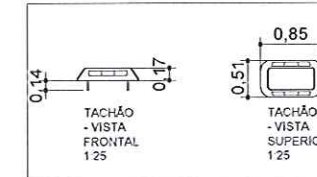

DETALHE PLACAS

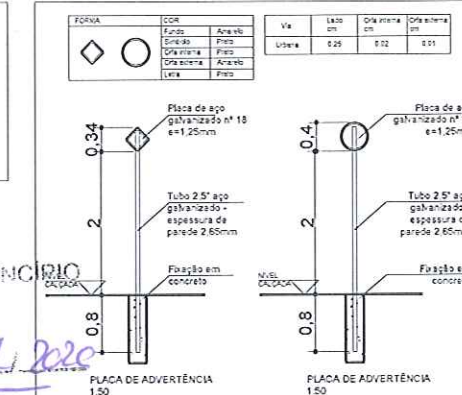

PREFEITURA MUNICIPAL DE BOM PRINCÍPIO

APROVADO

Exp. Nº 087 Em 28/07/2020


Licença para Construção Nº

CARLOS AURELIO ALTMANN

ENG. CIVIL - CREA-RS: 51.952

PREFEITURA MUNICIPAL DE BOM PRINCÍPIO


PREFEITURA MUNICIPAL DE BOM PRINCÍPIO Av. Guilherme Winter, 65 - centro - Bom Princípio - RS Fone: (51) 3634 1122 - CEP 95 765 - 000	TÍTULO: REVITALIZAÇÃO ANTIGO TRAÇADO RS-122 - (ACESSO AO PARQUE)		ÁREA: ESCALA:
	OBJETIVO: PLANTA DE SINALIZAÇÃO E ACESSIBILIDADE		DATA: FEV/2021
	LOCAL: AVENIDA DA EMANCIPAÇÃO, CENTRO, BOM PRINCÍPIO - RS		PRANCHA: 03/05
	PROPRIETÁRIOS: MUNICÍPIO DE BOM PRINCÍPIO Prefeito Municipal		
IMÓVEL: URBANO	MATRÍCULA:		RESP. TÉCNICO: CARLOS AURELIO ALTMANN Engenheiro Civil - CREA/RS 51.952 Secretaria de Infraestrutura
DESENHO TÉCNICO: Rafael Müller München			

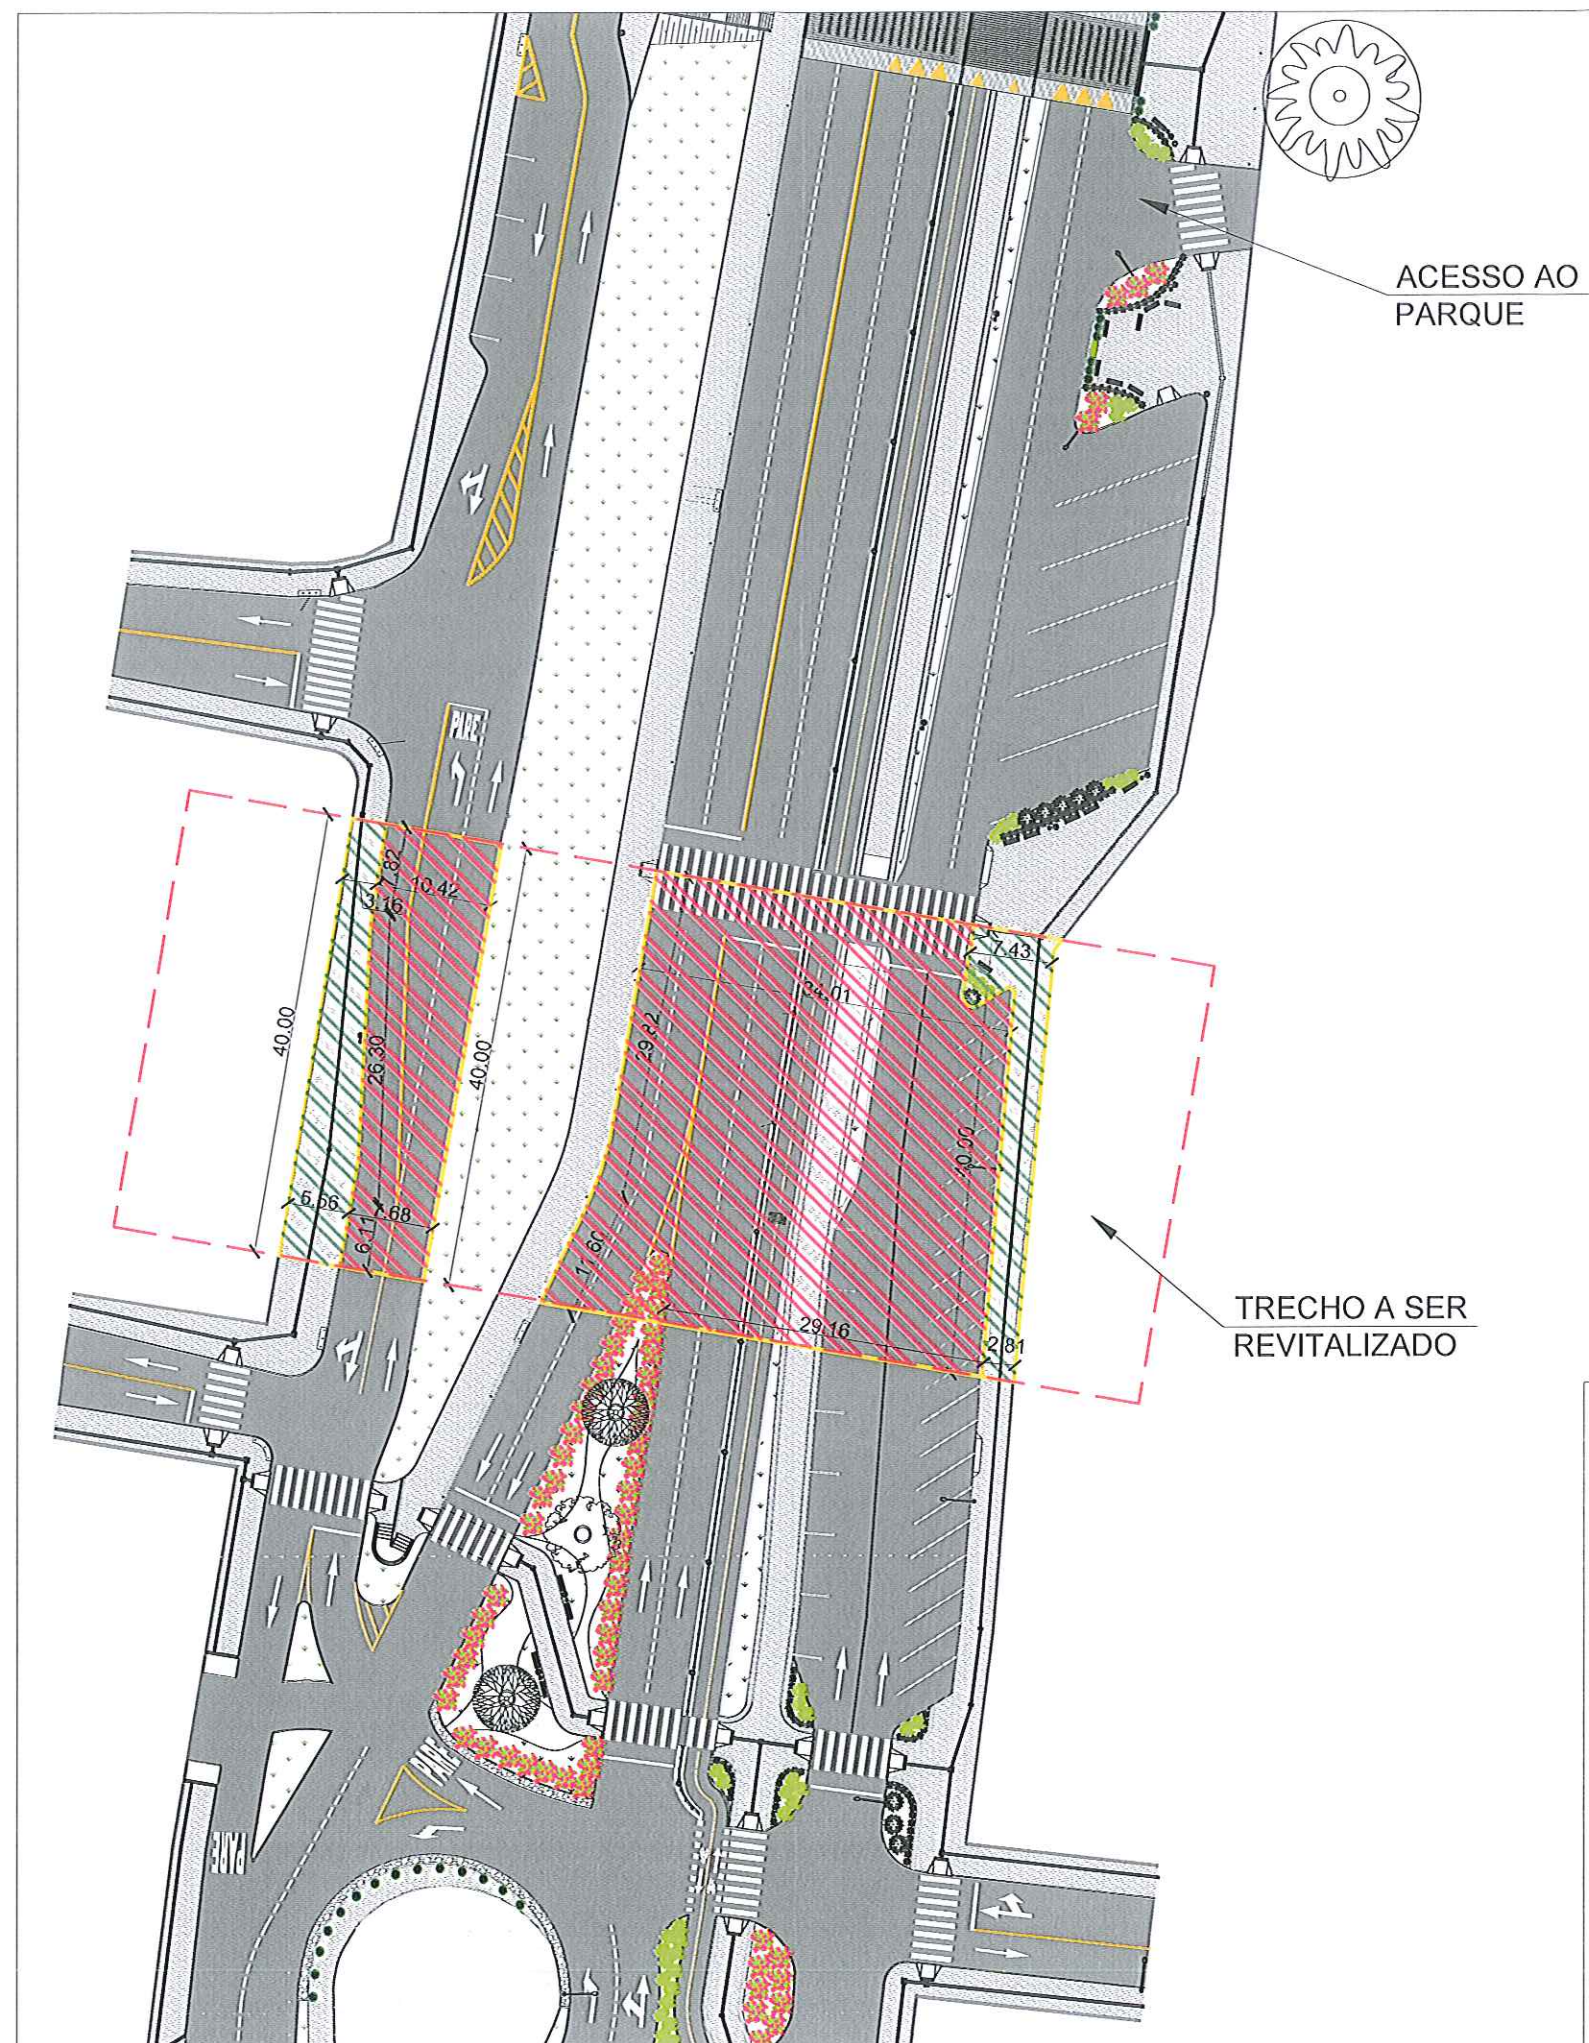

LEGENDA

-  ÁREA COM DEMOLIÇÃO PARCIAL DO ASFÁLTO
-  ÁREA COM DEMOLIÇÃO DO PASSEIO

PAVIMENTAÇÃO

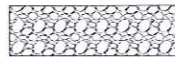-  Bloco de concreto intertravado p/ calçada, 6 cm
-  Paralelepípedo
-  Asfalto novo
-  Piso podotátil
-  Cobertura Vegetada - Não será executado nessa etapa
-  BL Boca de lobo - conexão c/ existente

PREFEITURA MUNICIPAL DE BOM

APROVADO

Exp. Nº 087 Em 28/07/2020

Licença para Construção Nº _____


CARLOS AURELIO ALTMANN
ENG. CIVIL - CREA-RS: 51.952
PREFEITURA MUNICIPAL DE
BOM PRÍNCÍPIO

TRECHO A SER
REVITALIZADO



PREFEITURA MUNICIPAL DE
BOM PRÍNCÍPIO

Av. Guilherme Winter, 65 - centro - Bom Princípio - RS
Fone: (51) 3634 1122 - CEP 95 765 - 000

TÍTULO:

REVITALIZAÇÃO ANTIGO TRAÇADO
RS-122 - (ACESSO AO PARQUE)


OBJETIVO:

PLANTA DE SITUAÇÃO, DETALHAMENTO DA RETIRADA DE MATERIAIS

LOCAL:

AVENIDA DA EMANCIPAÇÃO, CENTRO, BOM PRÍNCÍPIO - RS

PROPRIETÁRIOS:

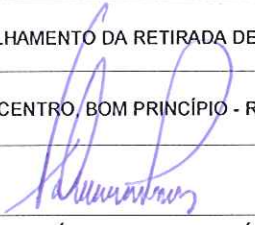
MUNICÍPIO DE BOM PRÍNCÍPIO
Prefeito Municipal

IMÓVEL:

URBANO

MATRÍCULA:

DESENHO TÉCNICO:

Rafael Müller München

RESP. TÉCNICO:


CARLOS AURELIO ALTMANN
Engenheiro Civil - CREA/RS 51.952
Secretaria de Infraestrutura

ÁREA:


ESCALA:

DATA:

FEV/2021

PRANCHA:

04/05

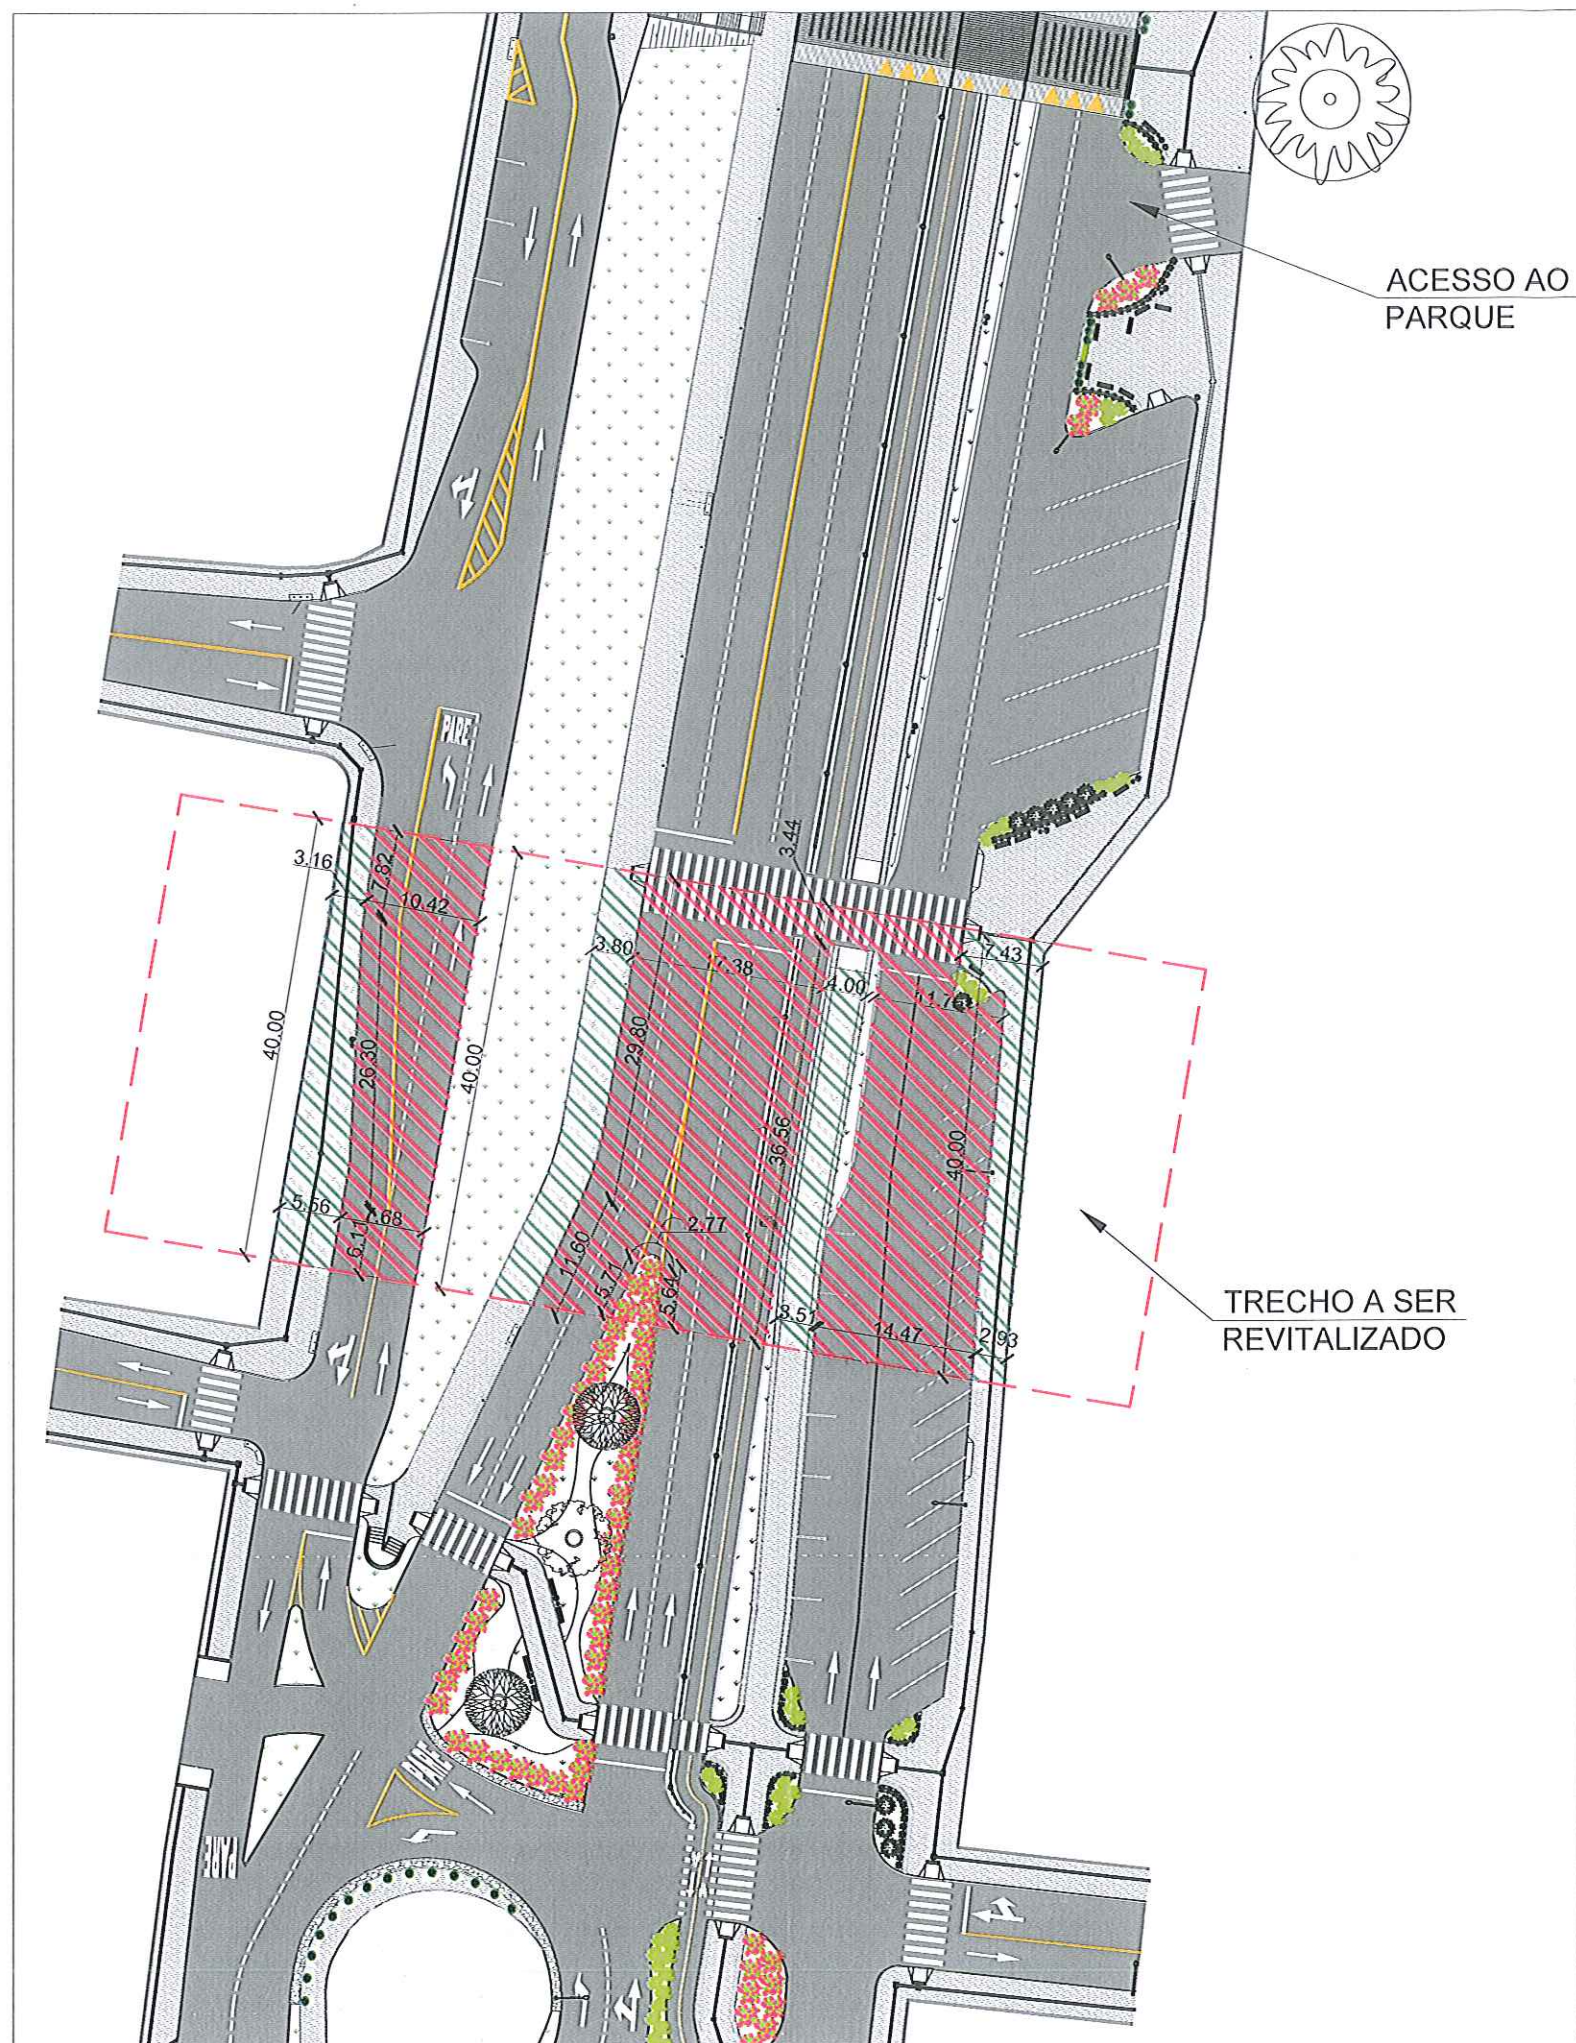

LEGENDA

-  ÁREA A SER ASFALTADA COM CBUQ
-  ÁREA A SER REALIZADO O PASSEIO EM PAVs

PAVIMENTAÇÃO

-  Bloco de concreto intertravado p/ calçada, 6 cm
-  Paralelepípedo
-  Asfalto novo
-  Piso podotátil
-  Cobertura Vegetada - Não será executado nessa etapa
-  Boca de lobo - conexão c/ existente

PREFEITURA MUNICIPAL DE BOM PRINCÍPIO

APROVADO

Exp. Nº 087 Em 28/07/2020

Licença para Construção Nº _____

CARLOS AURELIO ALTMANN
ENG. CIVIL - CREA-RS: 51.952
PREFEITURA MUNICIPAL DE
BOM PRINCÍPIO



PREFEITURA MUNICIPAL DE
BOM PRINCÍPIO

Av. Guilherme Winter, 65 - centro - Bom Princípio - RS
Fone: (51) 3634 1122 - CEP 95 765 - 000

TÍTULO: REVITALIZAÇÃO ANTIGO TRAÇADO RS-122 - (ACESSO AO PARQUE)		ÁREA: -
OBJETIVO: PLANTA DE SITUAÇÃO, COTAS DE EXECUÇÃO		ESCALA: -
LOCAL: AVENIDA DA EMANCIPAÇÃO, CENTRO, BOM PRINCÍPIO - RS		DATA: FEV/2021
PRANCHAS: 05/05		
PROPRIETÁRIOS: MUNICÍPIO DE BOM PRINCÍPIO Prefeito Municipal		
IMÓVEL: URBANO	MATRÍCULA:	
DESENHO TÉCNICO: Rafael Müller München	RESP. TÉCNICO: CARLOS AURELIO ALTMANN Engenheiro Civil - CREA/RS 51.952 Secretaria de Infraestrutura	