



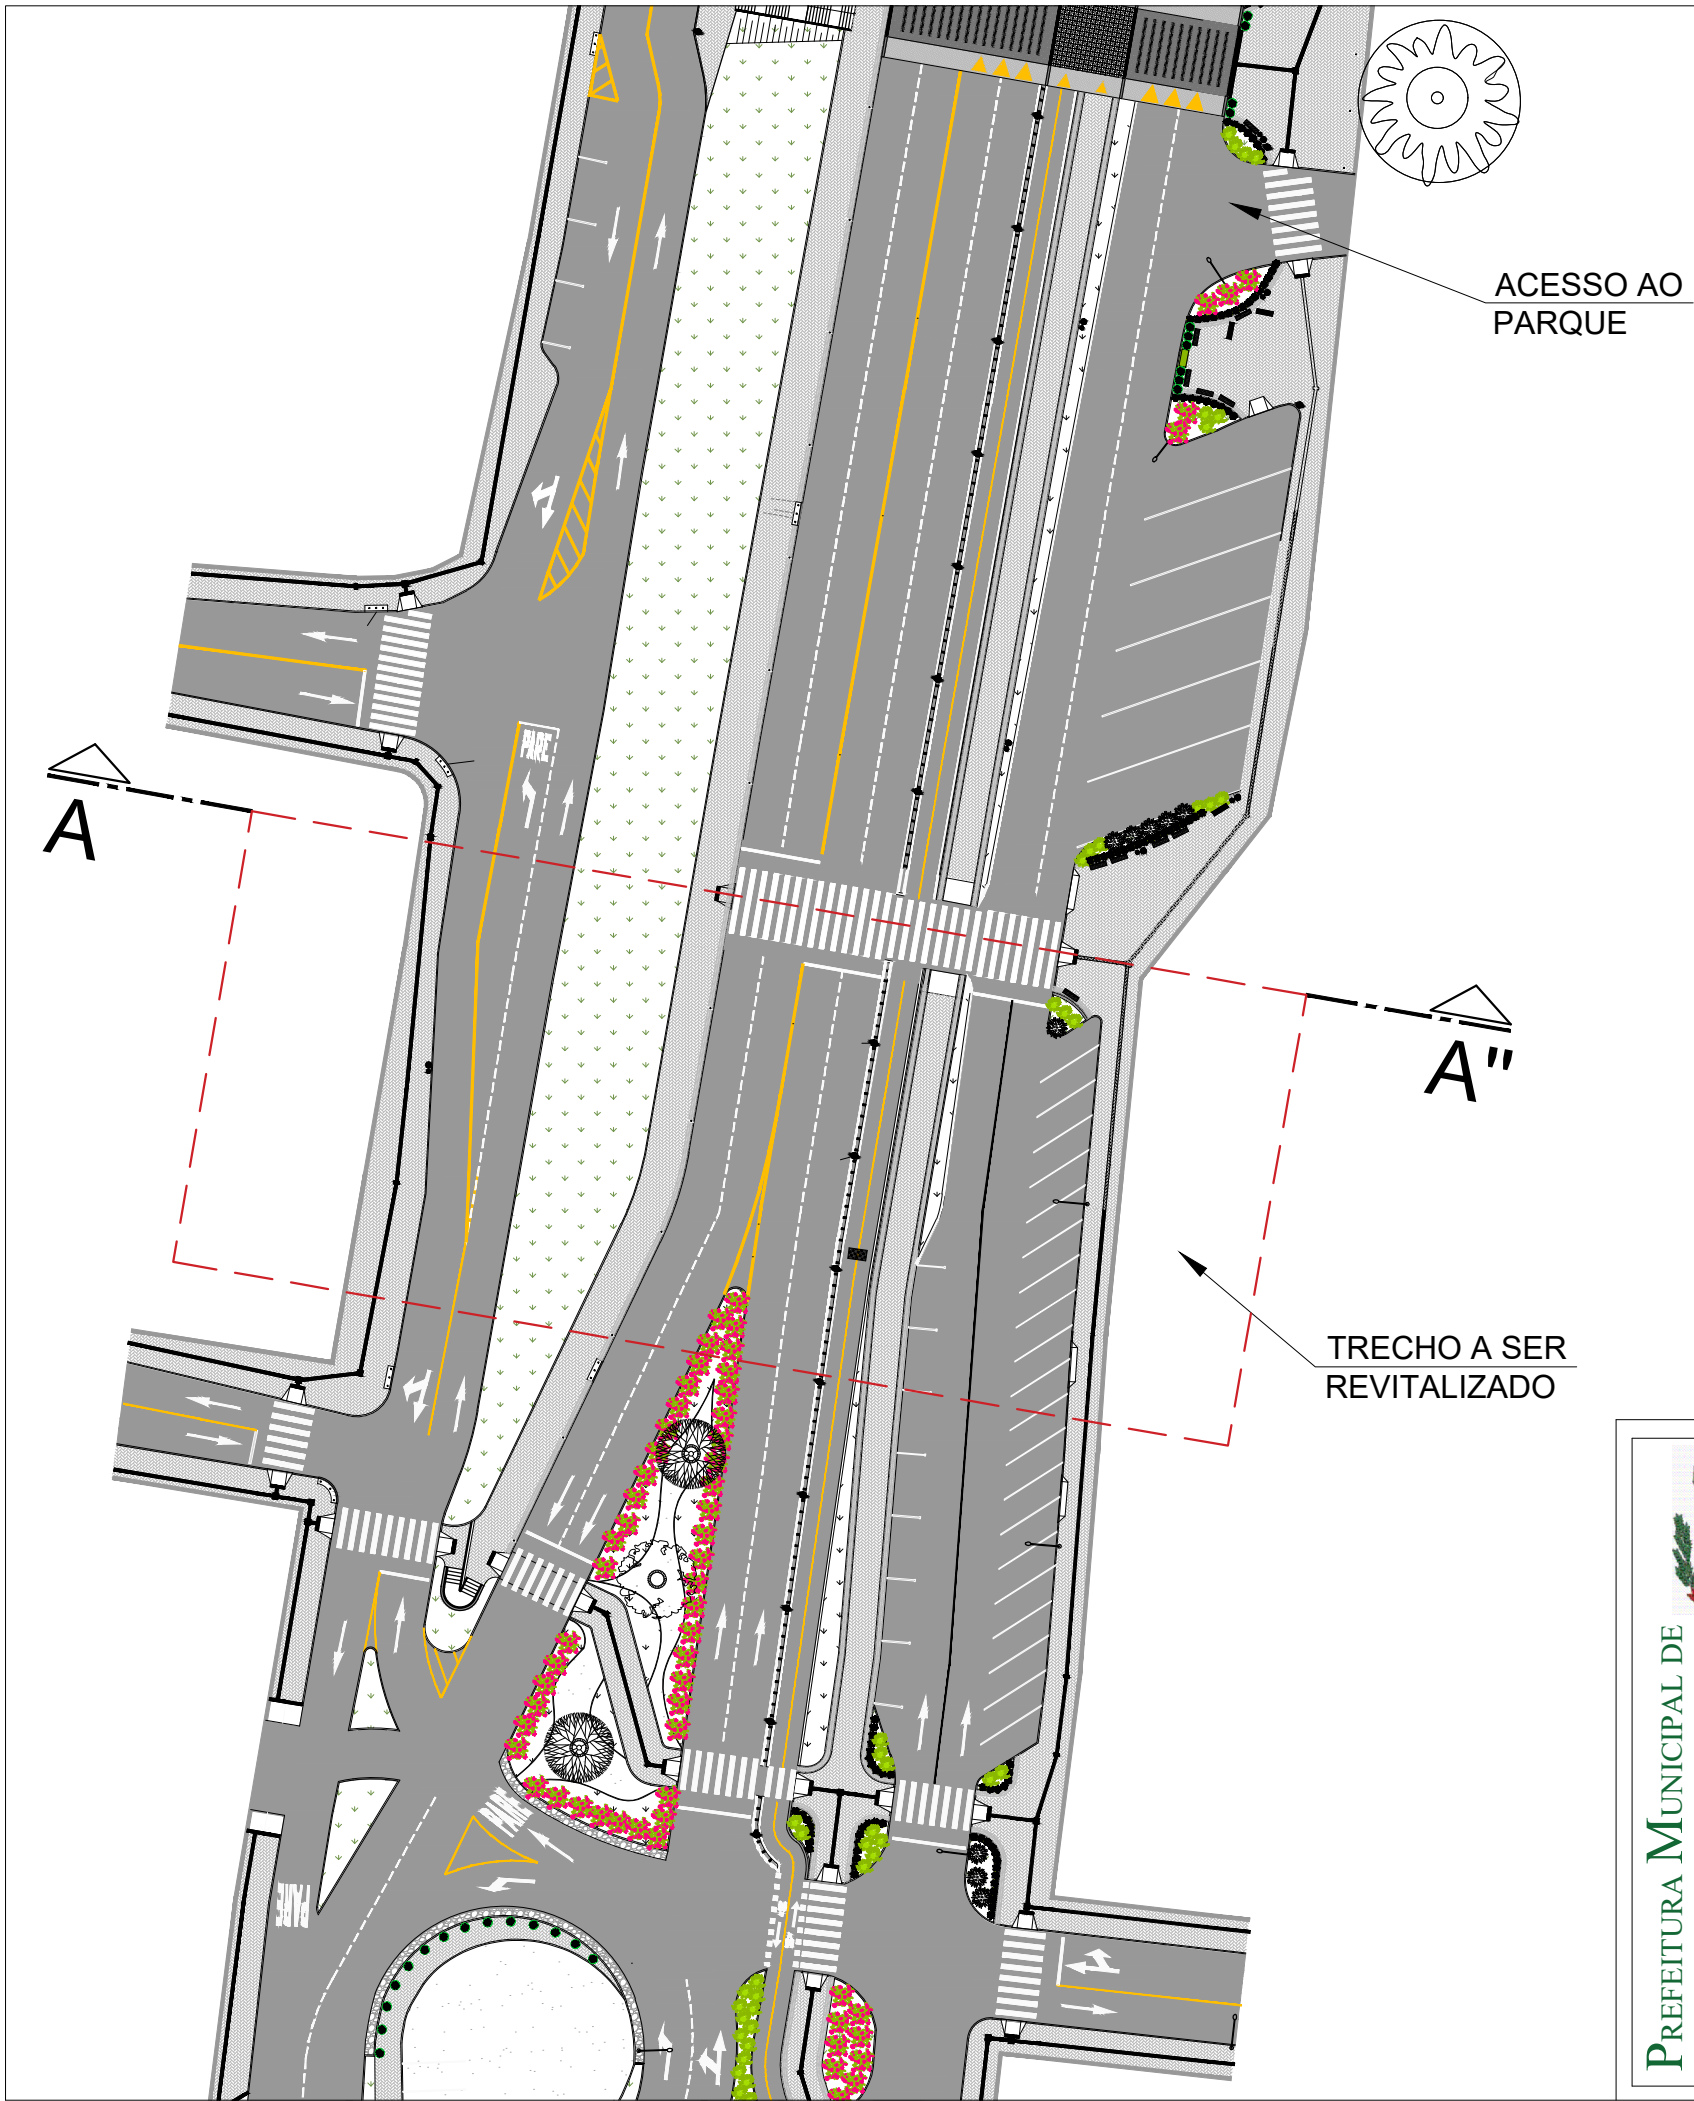



PAVIMENTAÇÃO

- Bloco de concreto intertravado p/ calçada, 6 cm
- Paralelepípedo
- Asfalto novo
- Piso podotátil
- Cobertura Vegetada - Não será executado nessa etapa
- BL Boca de lobo - conexão c/ existente

 PREFEITURA MUNICIPAL DE Bom Princípio Av. Guilherme Winter, 65 - centro - Bom Princípio -RS Fone: (51) 3634 1122 - CEP 95 765 - 000	TÍTULO:		ÁREA:
	REVITALIZAÇÃO ANTIGO TRAÇADO RS-122 - (ACESSO AO PARQUE)		ESCALA:
	OBJETIVO:		DATA:
	LOCAL:		PRANCHA:
	PROPRIETÁRIOS:		
MUNICÍPIO DE BOM PRINCÍPIO Prefeito Municipal		01/05	
IMÓVEL:	MATRÍCULA:		
DESENHO TÉCNICO:	RESP. TÉCNICO:		
Rafael Müller München	CARLOS AURELIO ALTMANN Engenheiro Civil - CREA/RS 51.952 Secretaria de Infraestrutura		

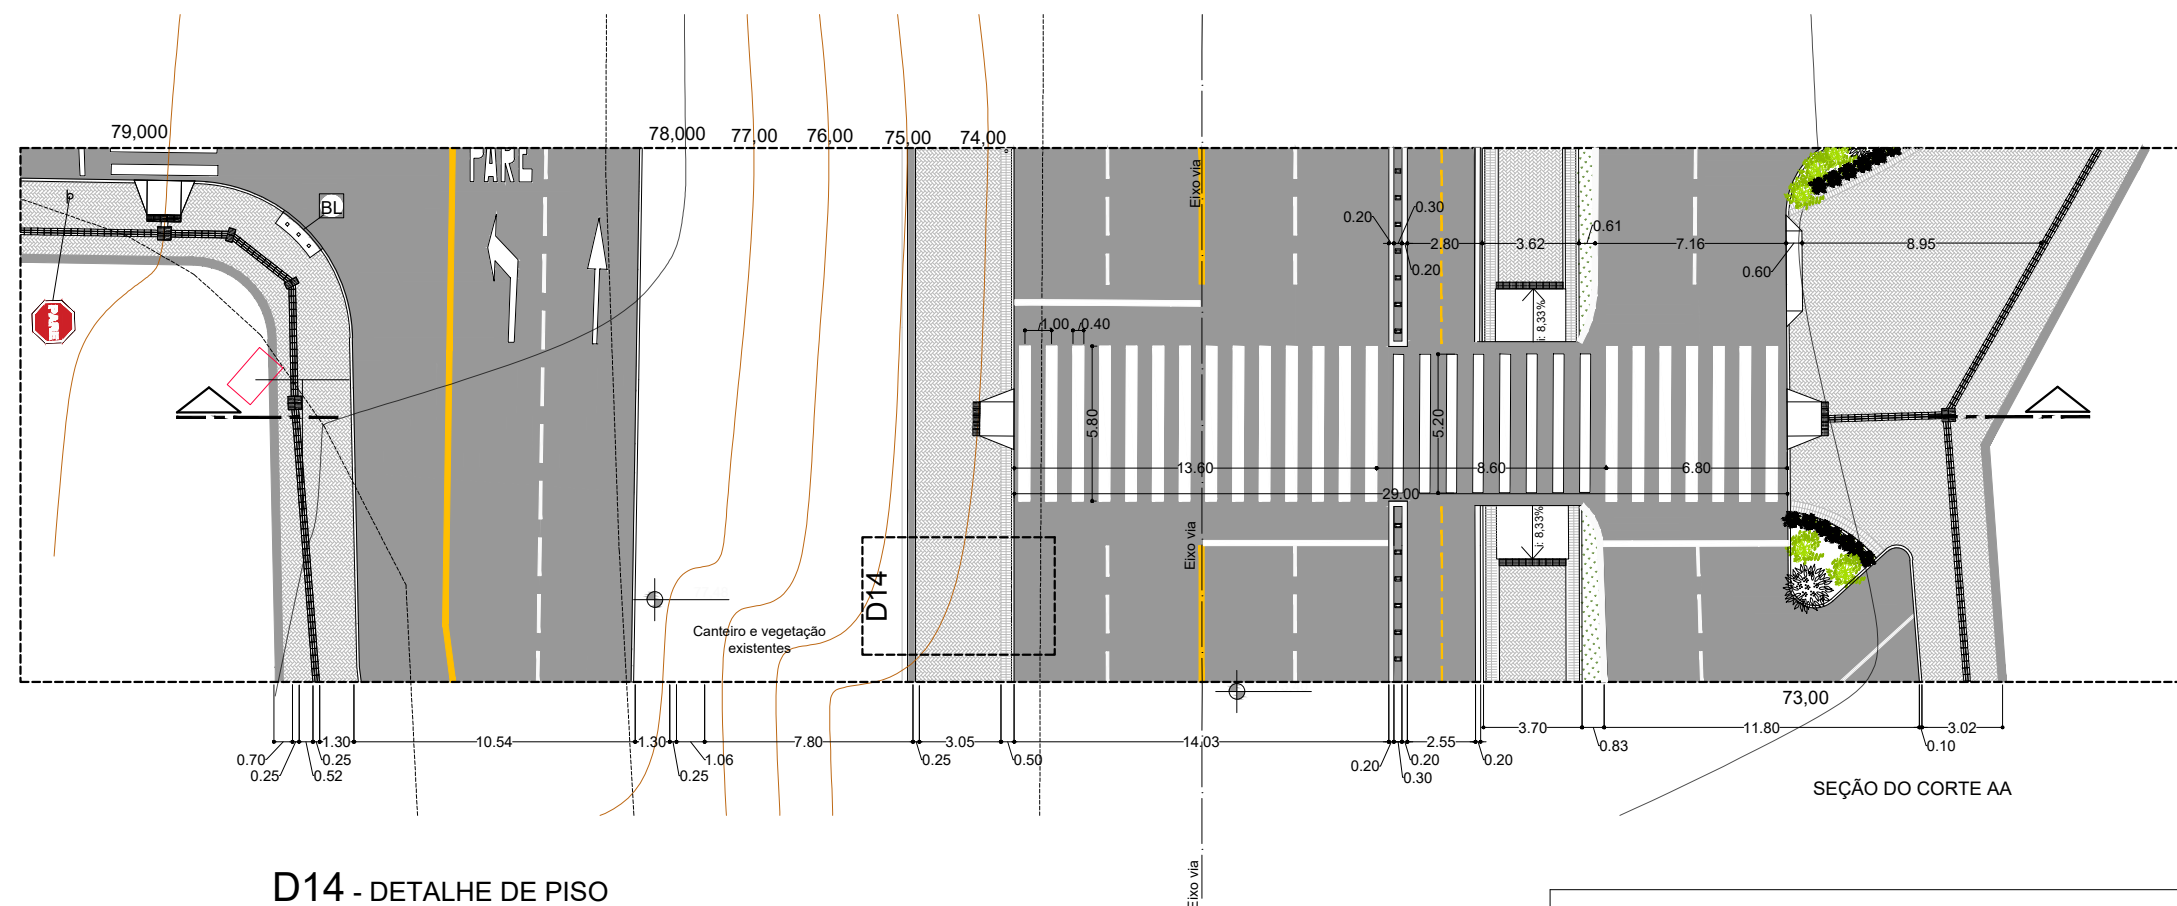






D14 - DETALHE DE PISO

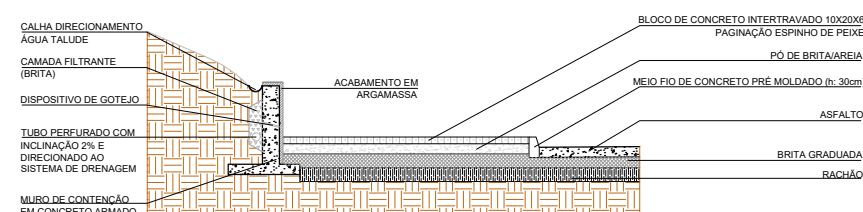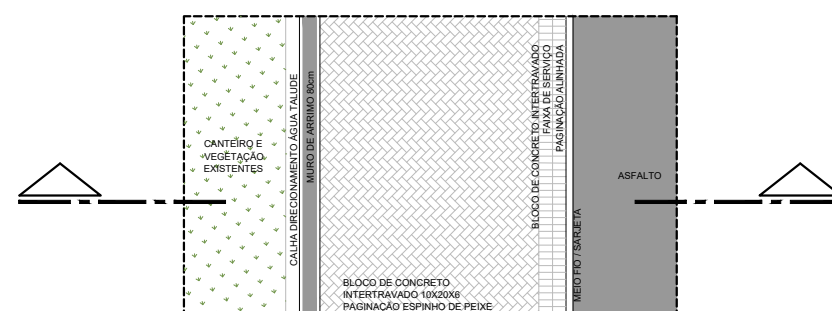


PREFEITURA MUNICIPAL DE
BOM PRÍNCÍPIO

Guilherme Winter, 65 - centro - Bom Princípio -RS
Fone: (51) 3634 1122 - CEP 95 765 - 000

TÍTULO:		ÁREA:
REVITALIZAÇÃO ANTIGO TRAÇADO RS-122 - (ACESSO AO PARQUE)		ESCALA:
		DATA:
OBJETIVO:		PRANCHA:
CORTES, TRECHO A SER REVITALIZADO		02/05
LOCAL:		
AVENIDA DA EMANCIPAÇÃO, CENTRO, BOM PRINCÍPIO - RS		
PROPRIETÁRIOS:		
MUNICÍPIO DE BOM PRINCÍPIO Prefeito Municipal		
IMÓVEL:	MATRÍCULA:	
URBANO		
DESENHO TÉCNICO:	RESP. TÉCNICO:	
Rafael Müller München	CARLOS AURELIO ALTMANN Engenheiro Civil - CREA/RS 51.952 Secretaria de Infraestrutura	

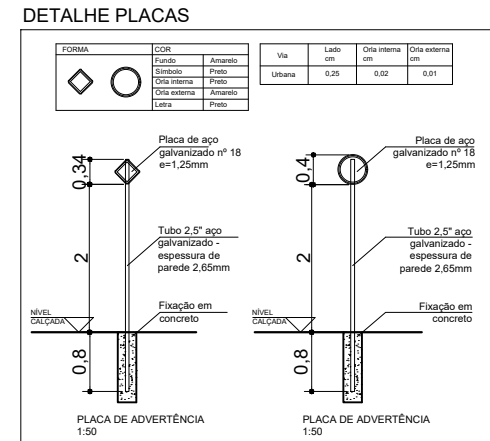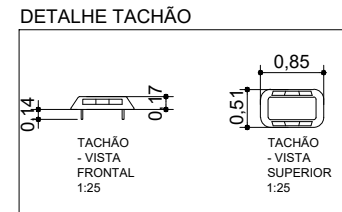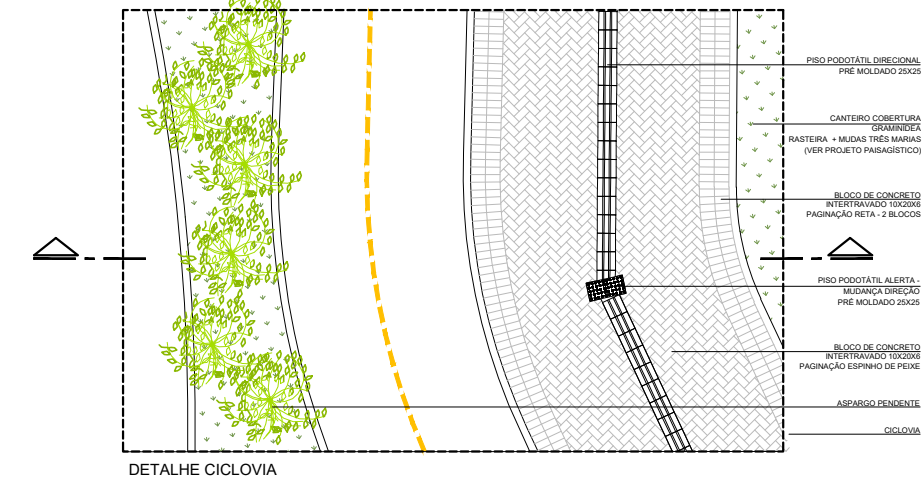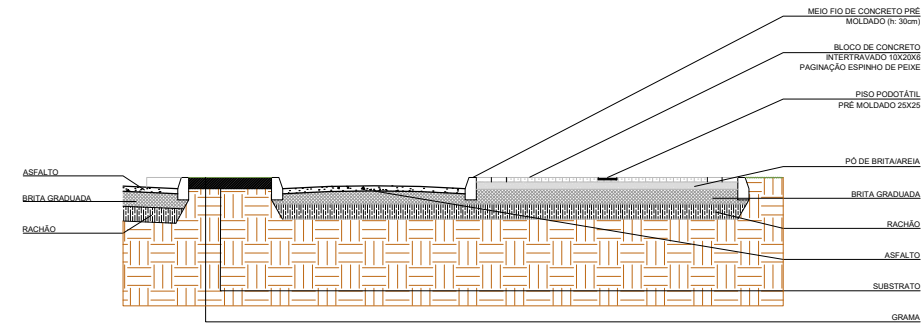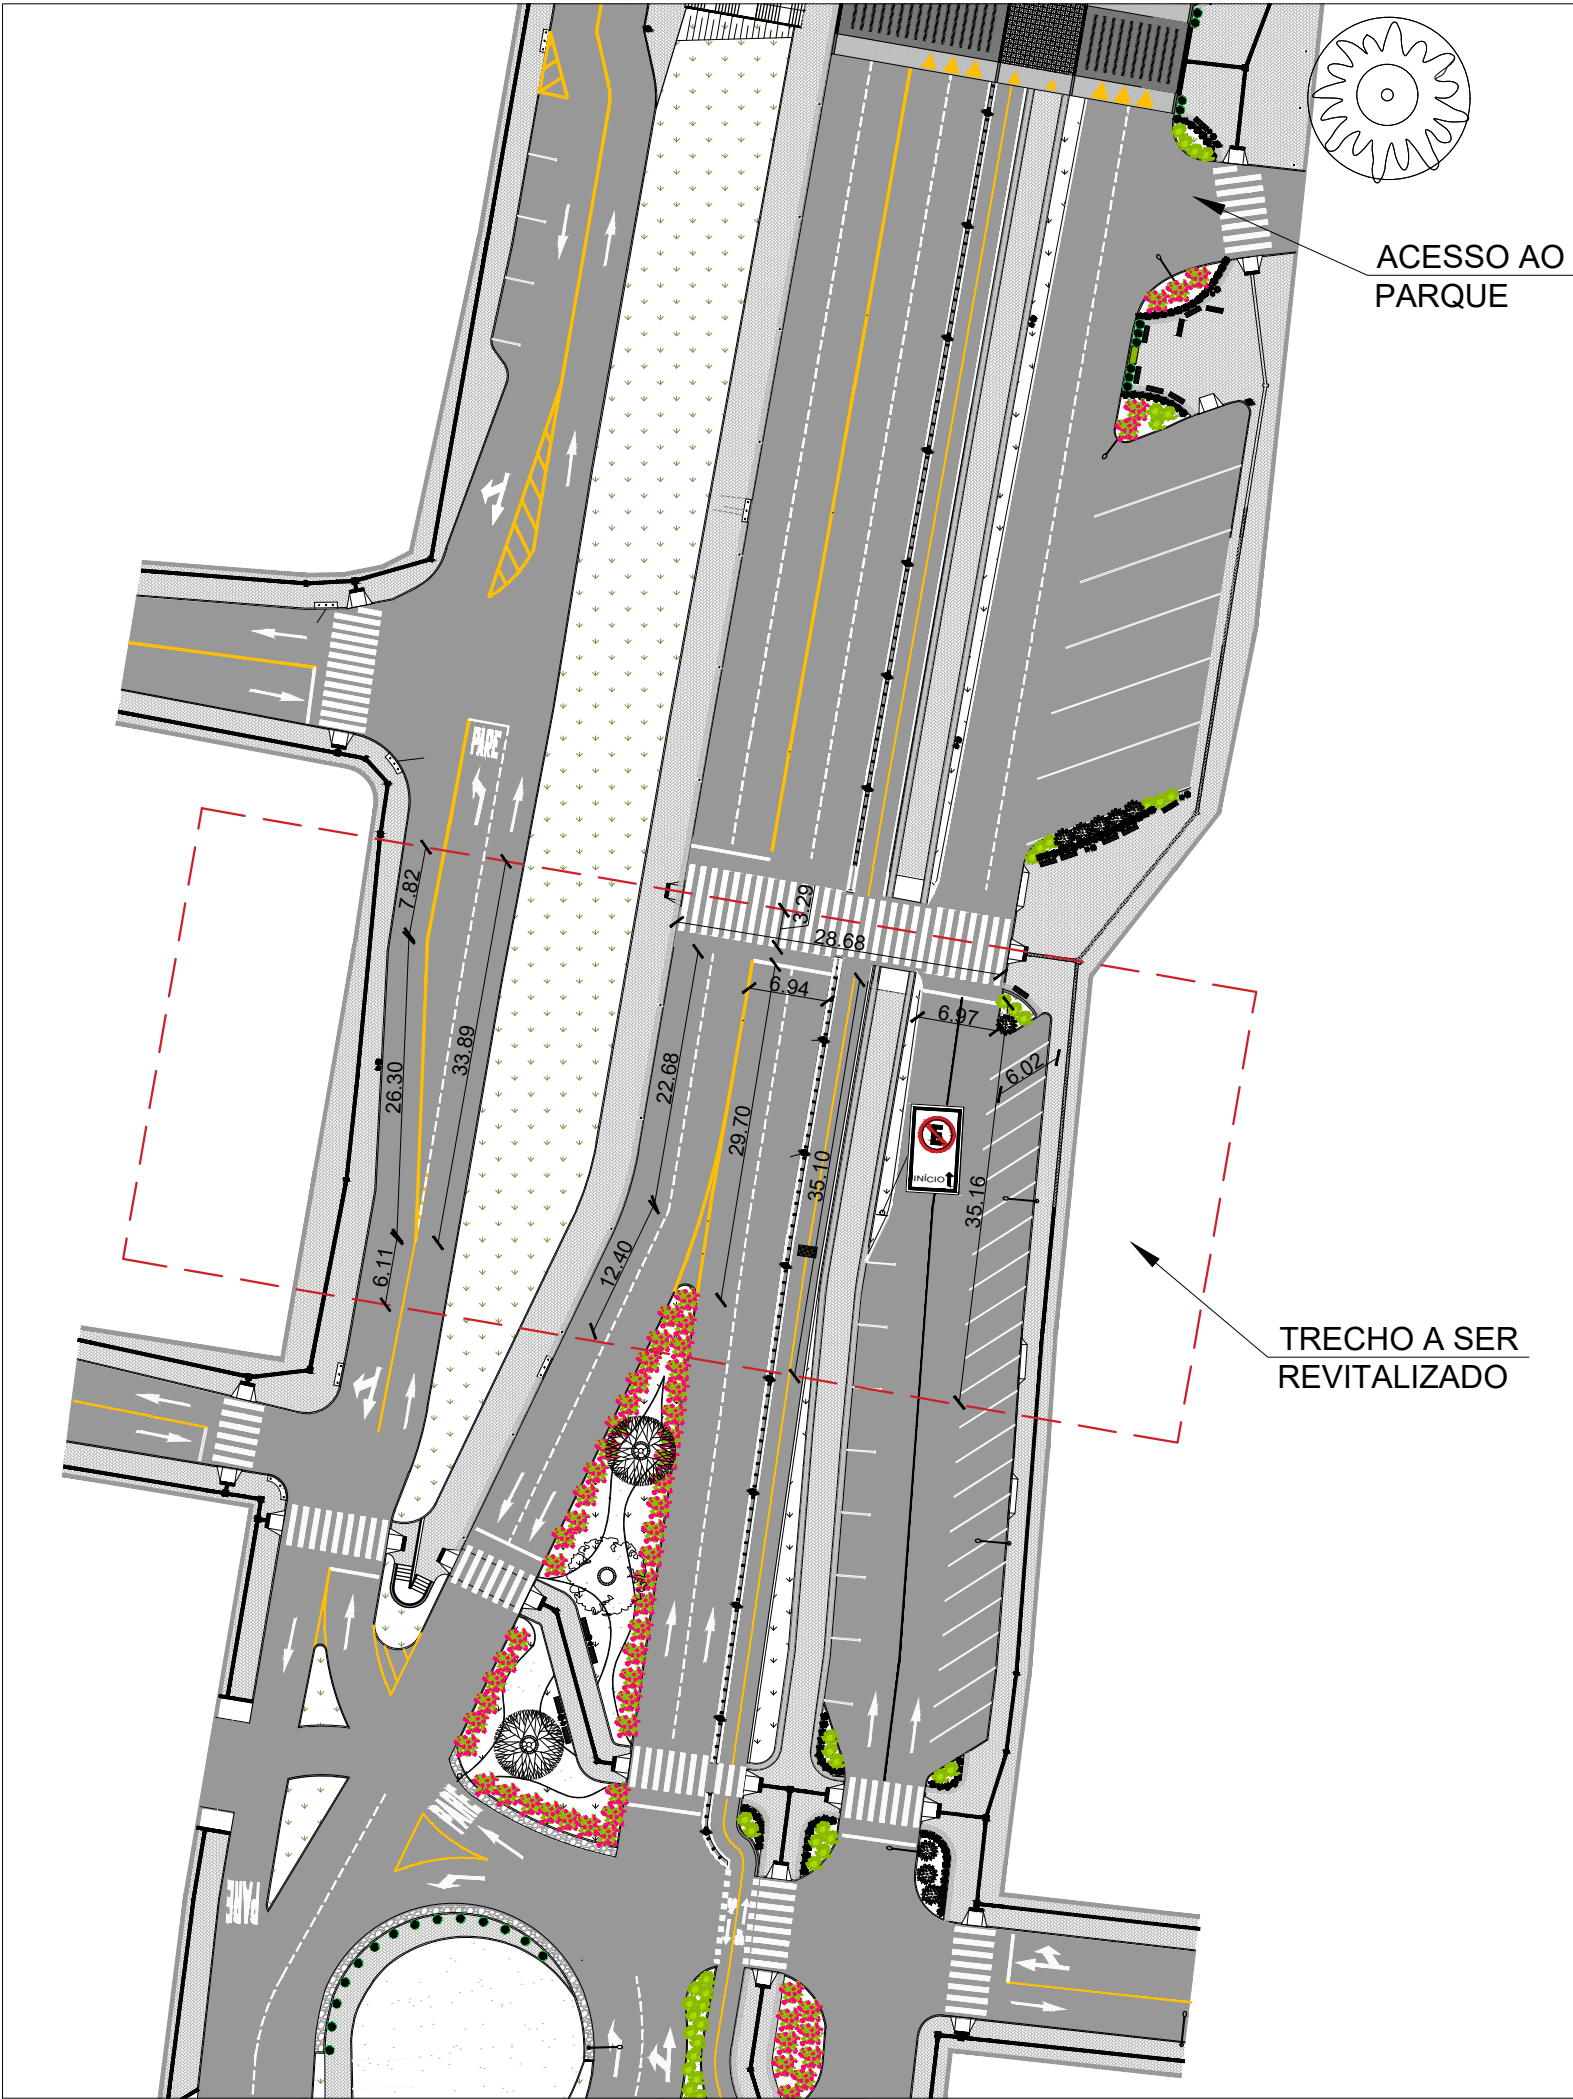

 PREFEITURA MUNICIPAL DE Bom Princípio Av. Guilherme Winter, 65 - centro - Bom Princípio - RS Fone: (51) 3634 1122 - CEP 95 765 - 000	TÍTULO: REVITALIZAÇÃO ANTIGO TRAÇADO RS-122 - (ACESSO AO PARQUE)		ÁREA: -
	OBJETIVO: PLANTA DE SINALIZAÇÃO E ACESSIBILIDADE		ESCALA: -
	LOCAL: AVENIDA DA EMANCIPAÇÃO, CENTRO, BOM PRINCÍPIO - RS		DATA: FEV/2021
	PROPRIETÁRIOS: MUNICÍPIO DE BOM PRINCÍPIO Prefeito Municipal		PRANCHA: 03/05
IMÓVEL: URBANO	MATRÍCULA:		
DESENHO TÉCNICO: Rafael Müller München	RESP. TÉCNICO: CARLOS AURELIO ALTMANN Engenheiro Civil - CREA/RS 51.952 Secretaria de Infraestrutura		

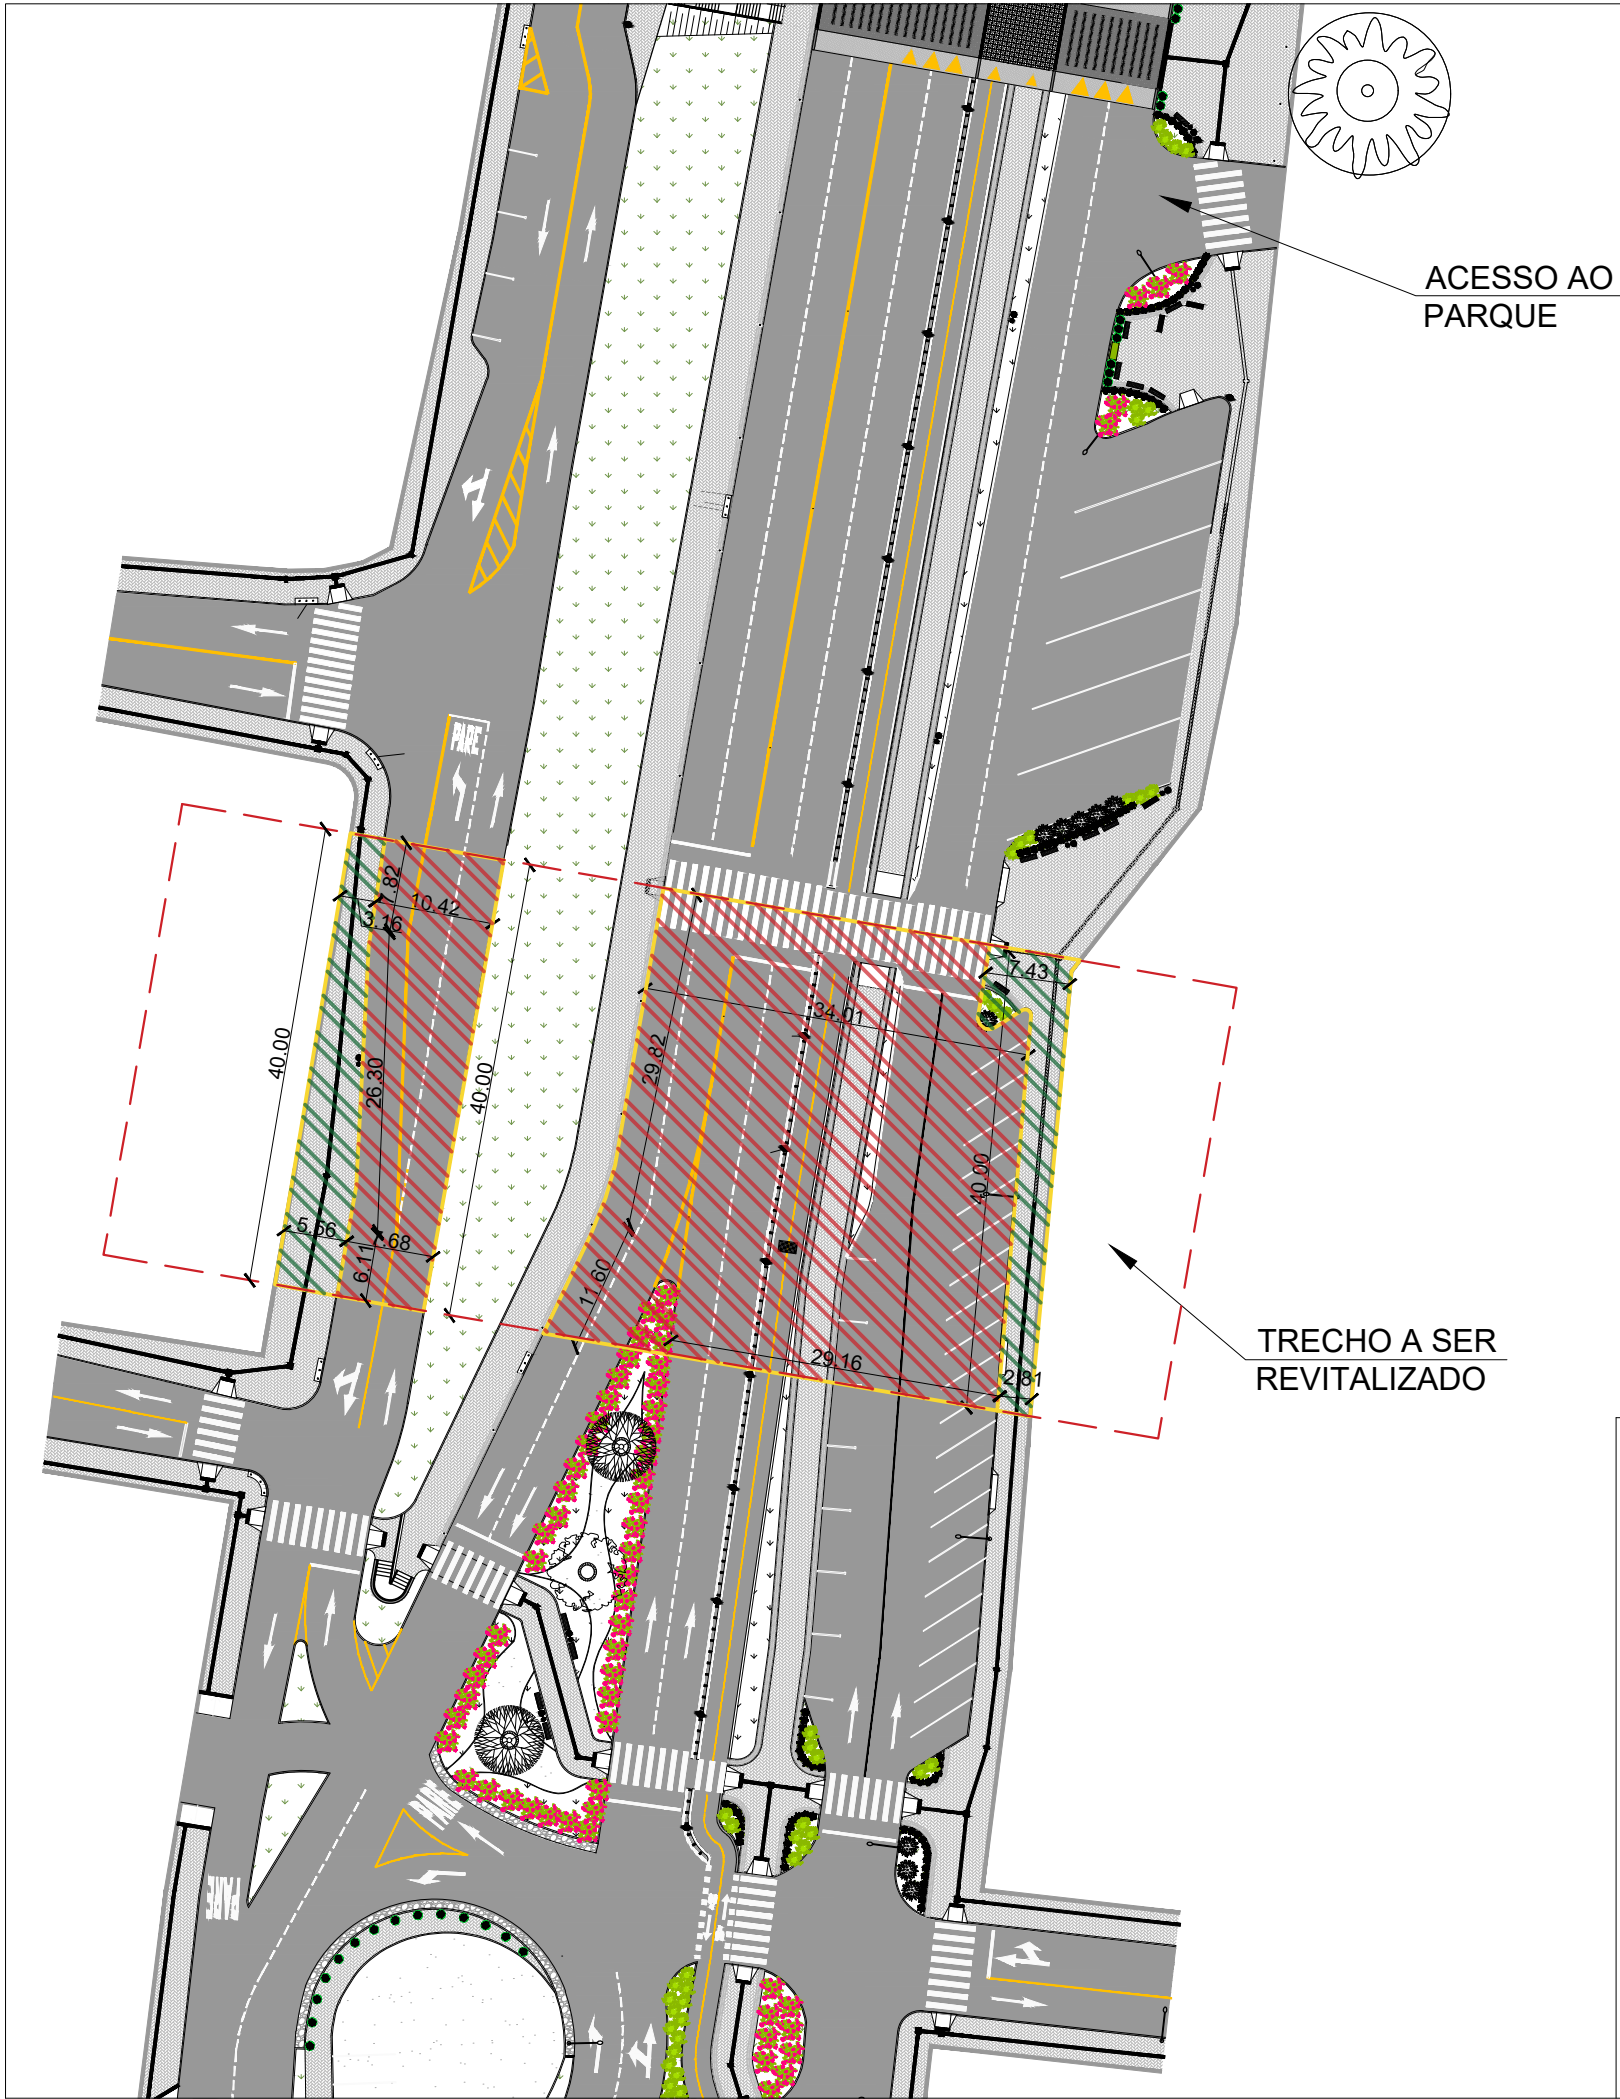

LEGENDA

- ÁREA COM DEMOLIÇÃO PARCIAL DO ASFÁLTO
- ÁREA COM DEMOLIÇÃO DO PASSEIO


PAVIMENTAÇÃO

- Bloco de concreto intertravado p/ calçada, 6 cm
- Paralelepípedo
- Asfalto novo
- Piso podotátil
- Cobertura Vegetada - Não será executado nessa etapa
- BL Boca de lobo - conexão c/ existente



PREFEITURA MUNICIPAL DE
Bom Princípio
Av. Guilherme Winter, 65 - centro - Bom Princípio - RS
Fone: (51) 3634 1122 - CEP 95 765 - 000

TÍTULO: REVITALIZAÇÃO ANTIGO TRAÇADO RS-122 - (ACESSO AO PARQUE)		ÁREA: -
OBJETIVO: PLANTA DE SITUAÇÃO, DETALHAMENTO DA RETIRADA DE MATERIAIS		ESCALA: -
LOCAL: AVENIDA DA EMANCIPAÇÃO, CENTRO, BOM PRINCÍPIO - RS		DATA: FEV/2021
PROPRIETÁRIOS: MUNICÍPIO DE BOM PRINCÍPIO Prefeito Municipal		PRANCHA: 04/05
IMÓVEL: URBANO	MATRÍCULA:	
DESENHO TÉCNICO: Rafael Müller München	RESP. TÉCNICO: CARLOS AURELIO ALTMANN Engenheiro Civil - CREA/RS 51.952 Secretaria de Infraestrutura	

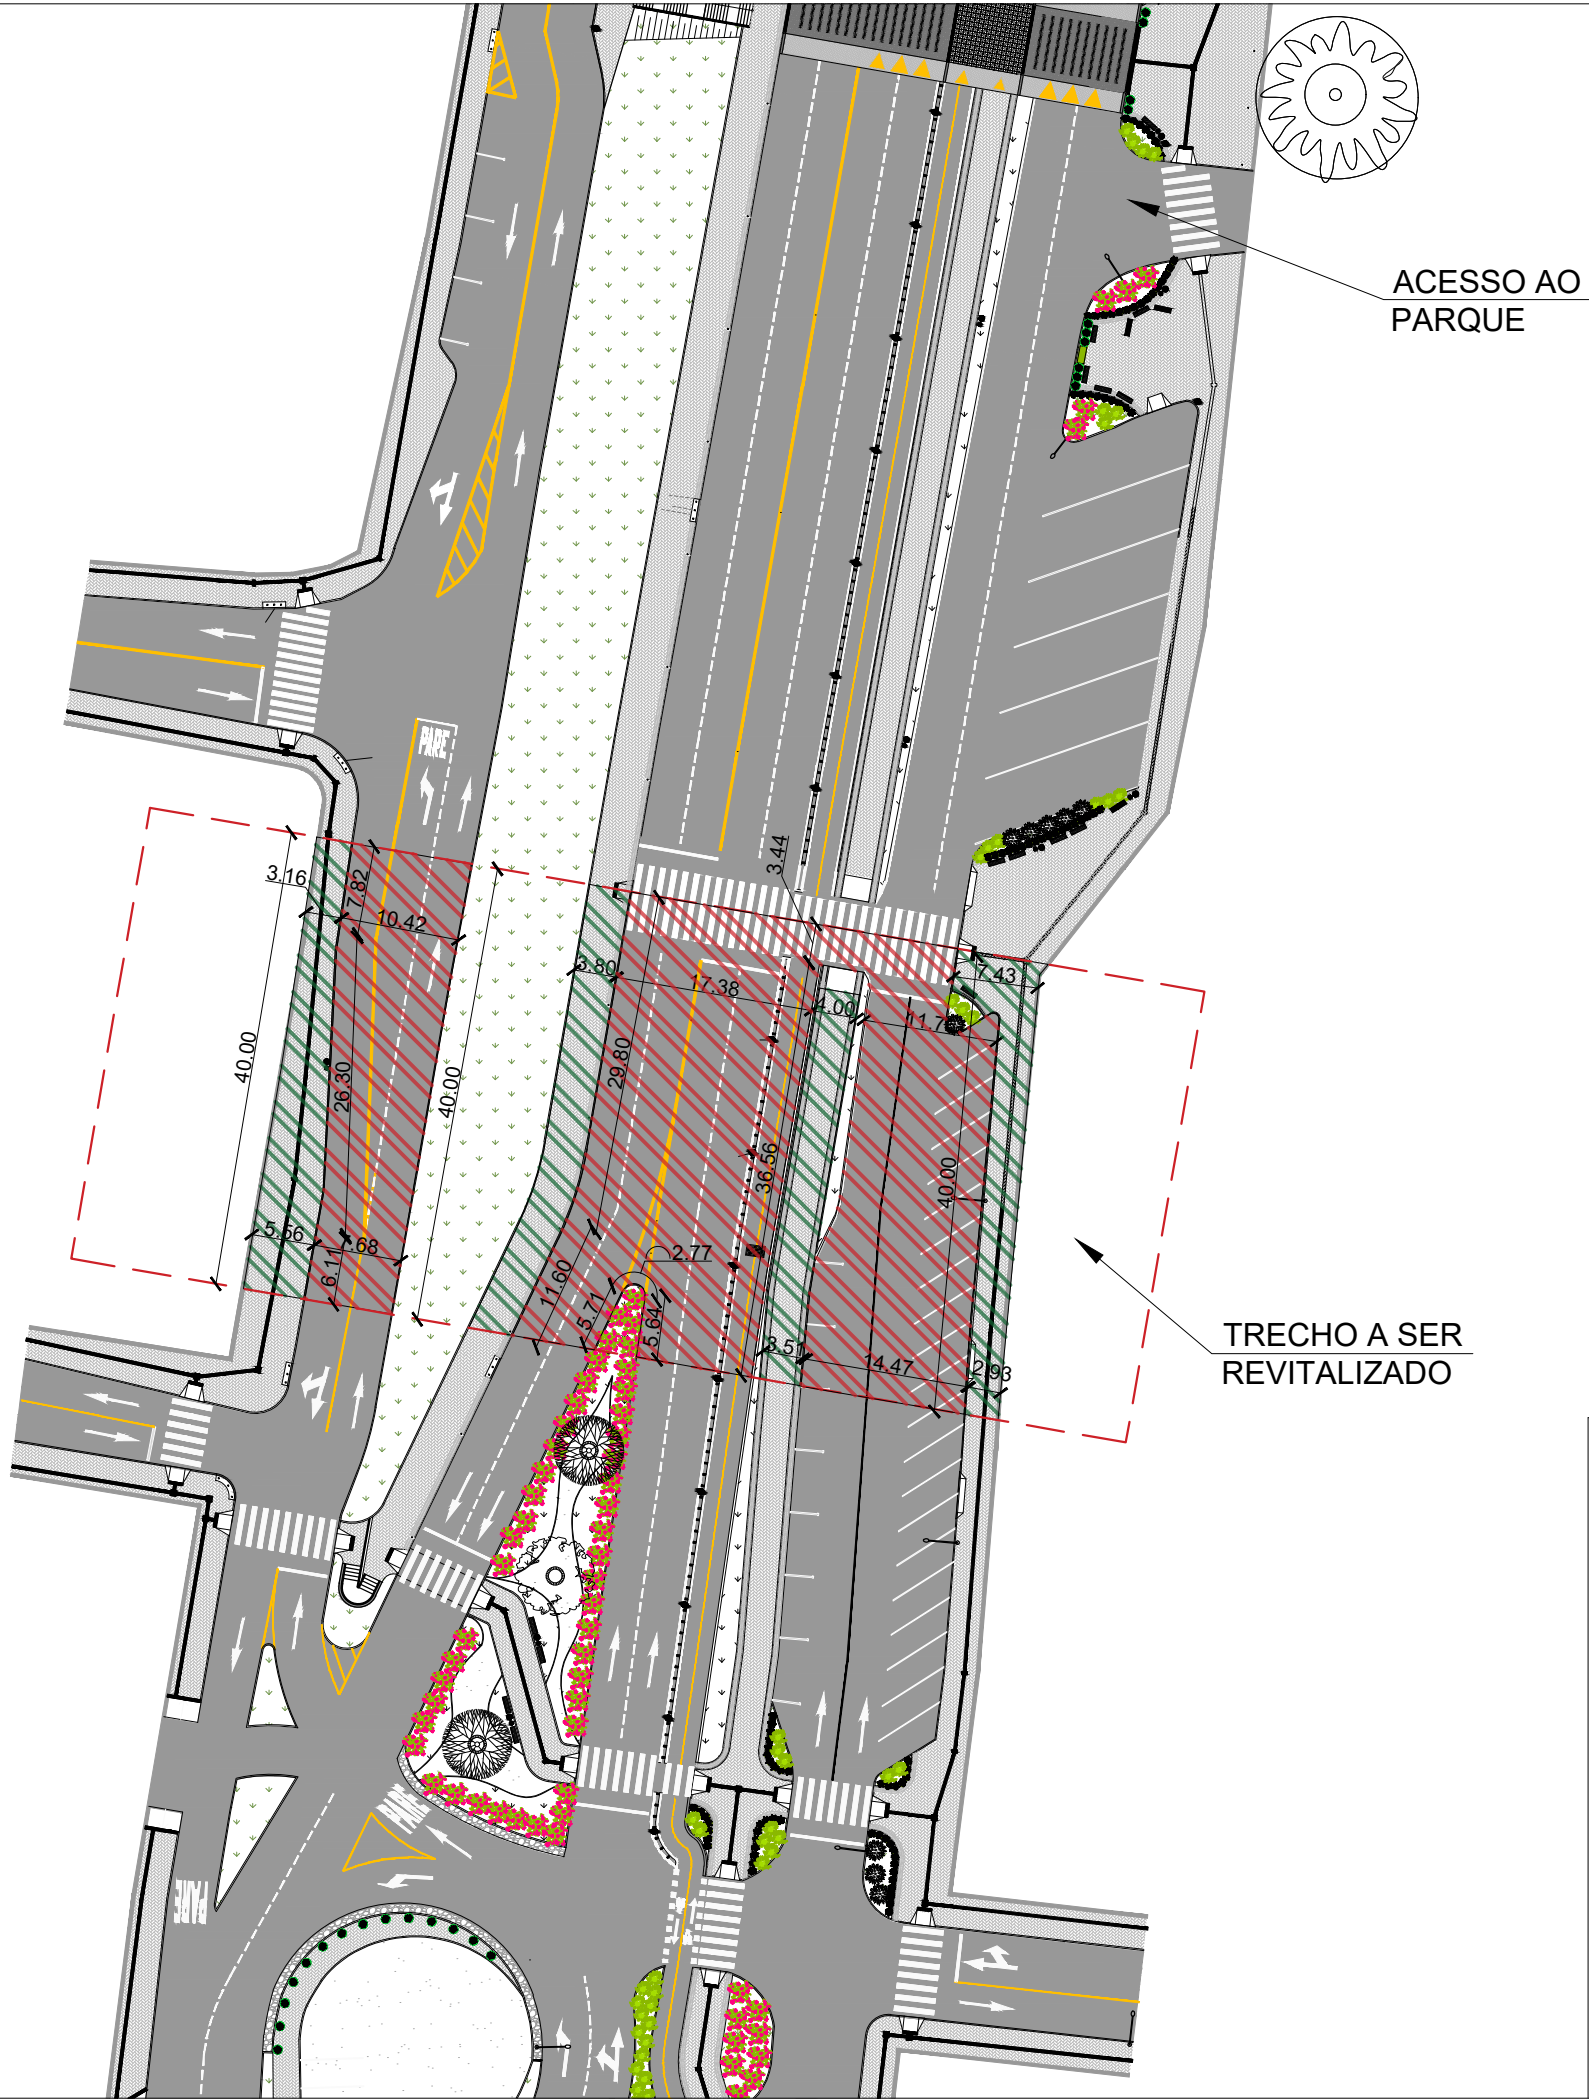

LEGENDA

- ÁREA A SER ASFALTADA COM CBUQ
- ÁREA A SER REALIZADO O PASSEIO EM PAVs

PAVIMENTAÇÃO

- Bloco de concreto intertravado p/ calçada, 6 cm
- Paralelepípedo
- Asfalto novo
- Piso podotátil
- Cobertura Vegetada - Não será executado nessa etapa
- BL Boca de lobo - conexão c/ existente

 PREFEITURA MUNICIPAL DE Bom Princípio Av. Guilherme Winter, 65 - centro - Bom Princípio - RS Fone: (51) 3634 1122 - CEP 95 765 - 000	TÍTULO: REVITALIZAÇÃO ANTIGO TRAÇADO RS-122 - (ACESSO AO PARQUE)		ÁREA: -
	OBJETIVO: PLANTA DE SITUAÇÃO, COTAS DE EXECUÇÃO		ESCALA: -
	LOCAL: AVENIDA DA EMANCIPAÇÃO, CENTRO, BOM PRINCÍPIO - RS		DATA: FEV/2021
	PROPRIETÁRIOS: MUNICÍPIO DE BOM PRINCÍPIO Prefeito Municipal		PRANCHA: 05/05
IMÓVEL: URBANO	MATRÍCULA:		
DESENHO TÉCNICO: Rafael Müller München	RESP. TÉCNICO: CARLOS AURELIO ALTMANN Engenheiro Civil - CREA/RS 51.952 Secretaria de Infraestrutura		