

CONVENÇÕES / NOTAS / DESENHOS DE REFERÊNCIA

CONVENÇÕES:


- PLANTA BAIXA
ESC 1:1000
- EIXO PROJETADO
 - BORDO PROJETADO
 - PISTA PROJETADA
 - PINTURA EIXO CONTÍNUA AMARELA
 - PINTURA EIXO TRACEJADA AMARELA
 - PINTURA BORDO CONTÍNUA BRANCA
 - PINTURA BORDO TRACEJADA BRANCA
 - PLACA C/ SUPORTE MADEIRA SIMPLES
 - PLACA C/ SUPORTE MADEIRA DUPLO

RESUMO QUANTIDADES

- SINALIZAÇÃO HORIZONTAL**
- LFO 1 - LINHA SIMPLES EIXO DE DIVISÃO DE FLUXOS OPOSTOS AMARELA COM 12cm - 680,00 m.
 - LBO - LINHA DE BORDO SIMPLES (L.E.L.D) BRANCA COM 12cm - 1.360,00 m.
 - TACHAS REFLETIVAS BIDIRECIONAIS AMARELAS, SOBRE LINHA DE EIXO, A CADA 8m - 85 un.
 - TACHAS REFLETIVAS BIDIRECIONAIS BRANCAS, SOBRE LINHA DE BORDO, A CADA 8m - 170 un.

- SINALIZAÇÃO VERTICAL**
- PLACAS DE REGULAMENTAÇÃO R-7 = 02 un.
 - PLACAS DE REGULAMENTAÇÃO R-19 = 02 un.
 - PLACAS DE ADVERTÊNCIA A-5a = 04 un.

DETALHES

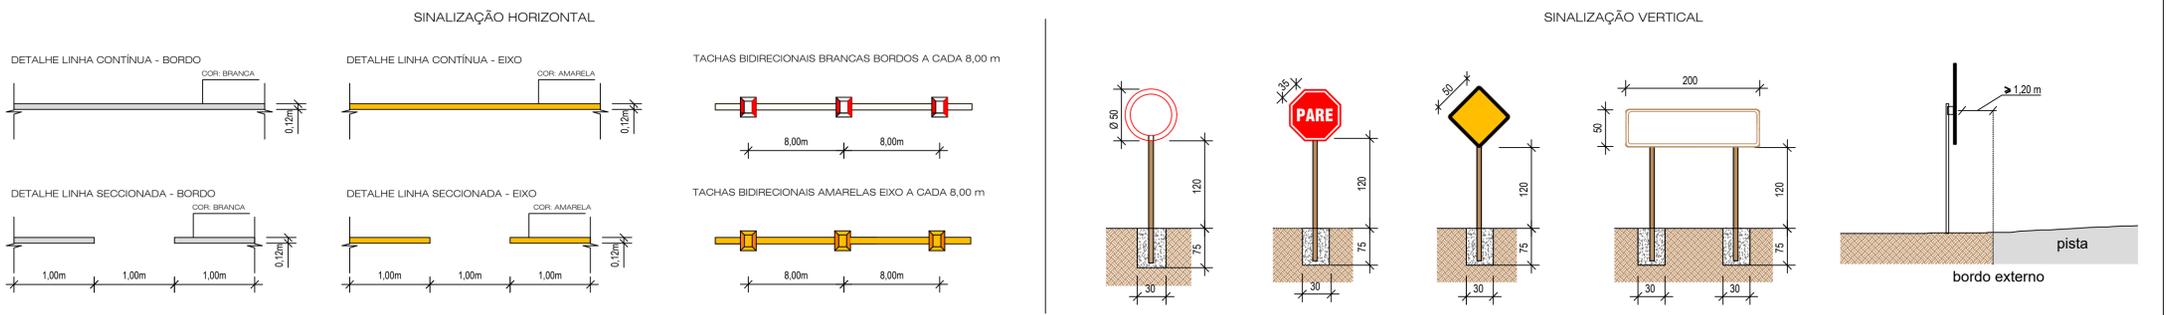

OBS.: 1. PINTURA DE BORDO A 3,50m DO EIXO.
2. UNIDADES EM CM EXCETO INDICAÇÃO CONTRÁRIA.

OBS.: 1. TODOS OS SUPORTES PARA FIXAÇÃO DAS PLACAS SERÃO METÁLICOS.
2. UNIDADES EM CM EXCETO INDICAÇÃO CONTRÁRIA.

 PREFEITURA MUNICIPAL DE BOM PRINCÍPIO Av. Guilherme Winter, 65 - centro - Bom Princípio - RS Fone: (51) 3034.1122 - CEP: 95.765-000	TÍTULO: ESTRADA PARAÍSO - ASFALTO	ÁREA: -
	OBJETIVO: PLANTA DE SINALIZAÇÃO	ESCALA: -
LOCAL: ESTRADA PARAÍSO - trecho estaca 03 até estaca 07+10,00 m	DATA: JUNHO/2021	PRANCHA: 05/05
PROPRIETÁRIOS: MUNICÍPIO DE BOM PRINCÍPIO Prefeito Municipal		
IMÓVEL: URBANO	MATRÍCULA:	
DESENHO TÉCNICO:	RESP. TÉCNICO:	CARLOS AURELIO ALTMANN Engenheiro Civil - CRA/RS 51.952 Secretaria de Infraestrutura