


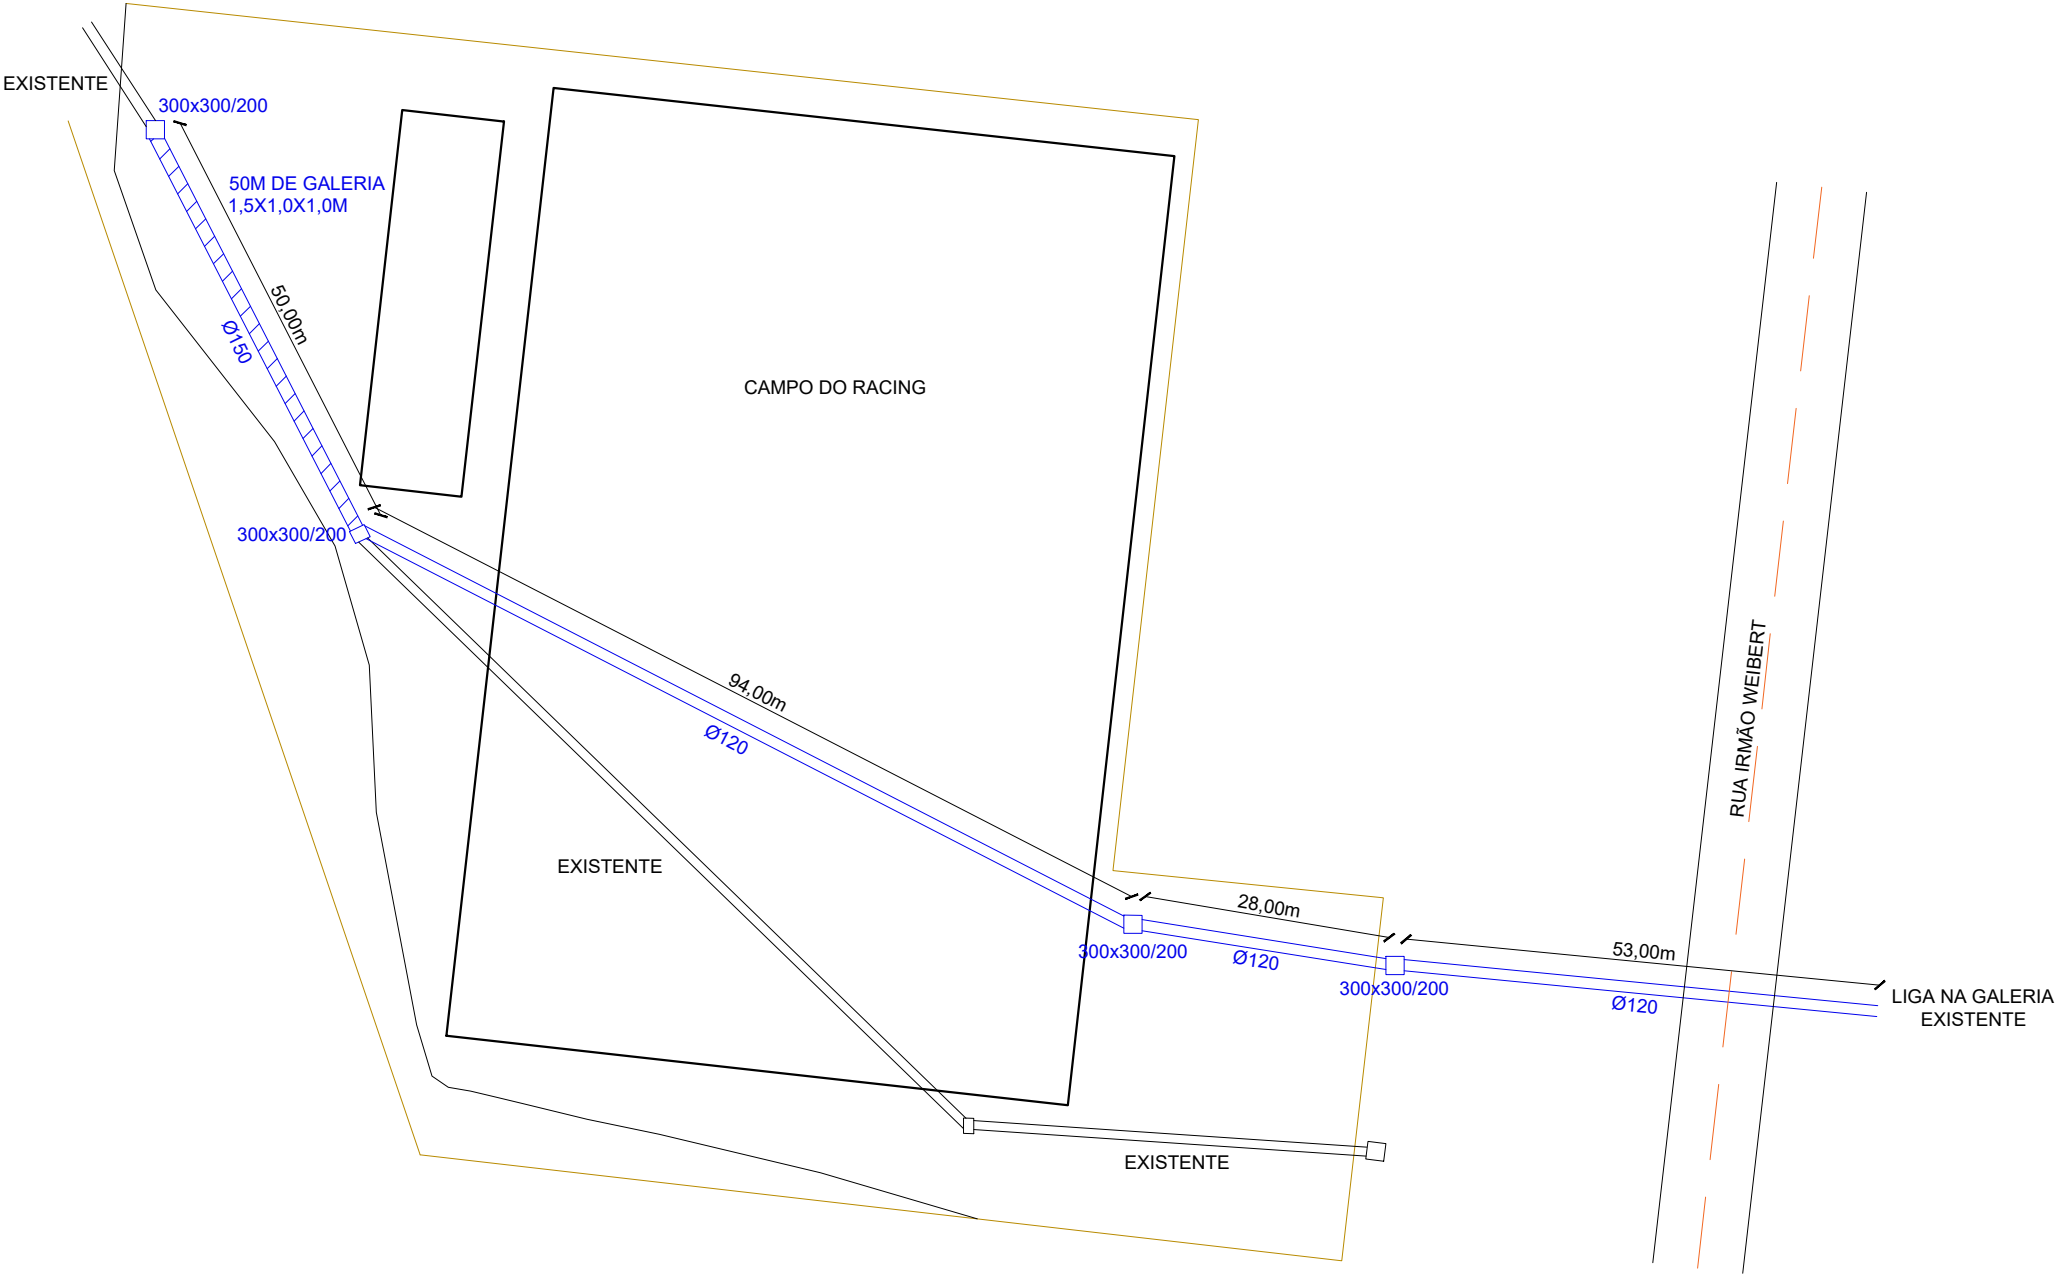

EXISTENTE
Á EXECUTAR



PREFEITURA MUNICIPAL DE
Bom Princípio
Av. Guilherme Winter, 65 - centro - Bom Princípio - RS
Fone: (51) 3634 1122 - CEP 95 765 - 000

TÍTULO: MUNICÍPIO DE BOM PRINCÍPIO - RS (PROJETO DE DRENAGEM VILA SCHMITZ)		ÁREA: -
OBJETIVO: PLANTA HIDRÁULICA		ESCALA: -
LOCAL: CLUBE RACING E TRAVESSIA NA RUA IRMÃO WEIBERT, BOM PRINCÍPIO/RS		DATA: ABRIL/2022
PRANCHAS: MUNICÍPIO DE BOM PRINCÍPIO Prefeito Municipal		PRANCHA: ÚNICO
IMÓVEL: URBANO	MATRÍCULA:	
DESENHO TÉCNICO: Rafael Müller München	RESP. TÉCNICO: CARLOS AURELIO ALTMANN Engenheiro Civil - CREA/RS 51.952 Secretaria de Infraestrutura	