
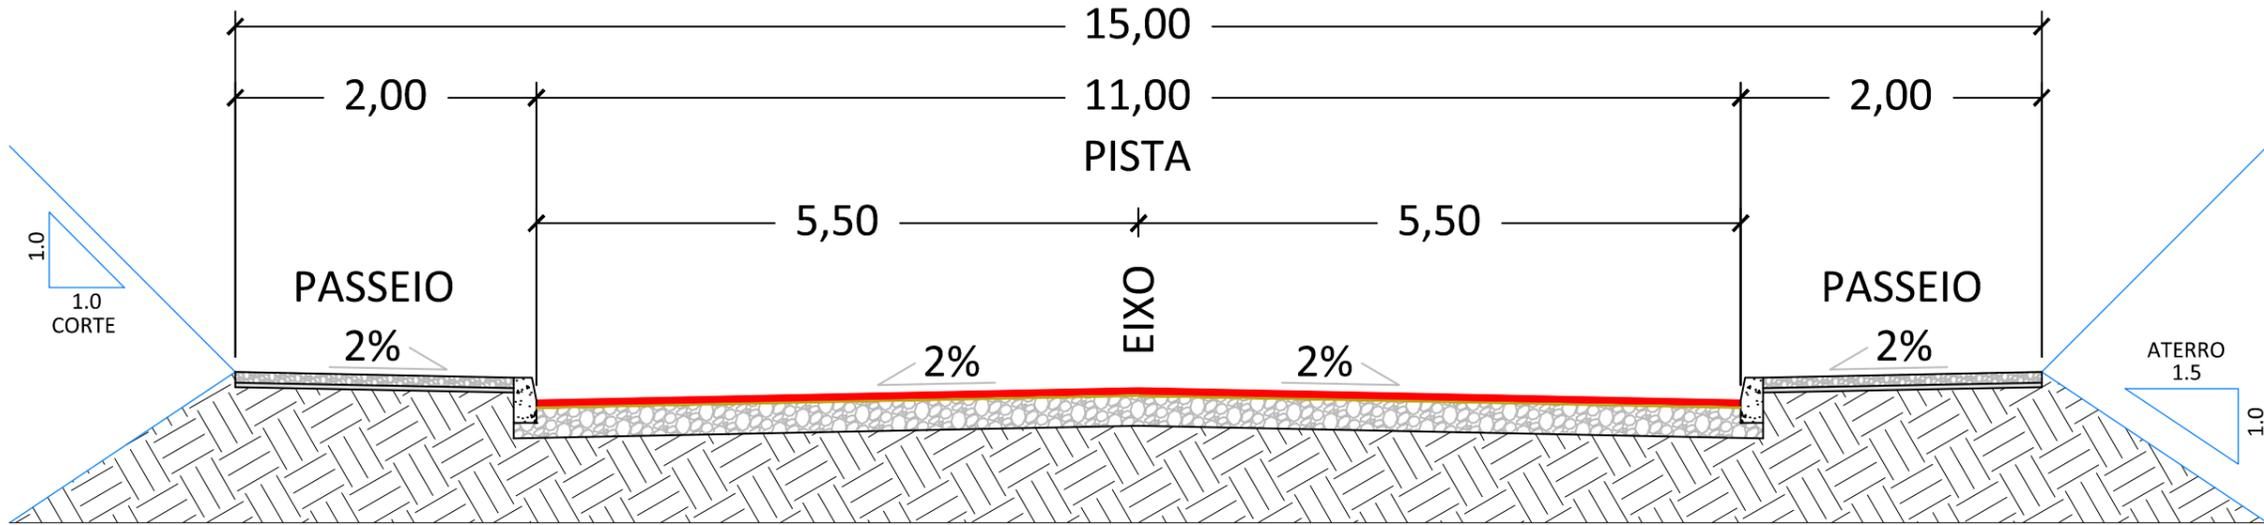


SEÇÃO TIPO sem escala

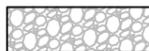

ESTRUTURA DO PAVIMENTO

-  CBUQ
-  IMPRIMAÇÃO/LIGAÇÃO
-  BASE DE BRITA GRADUADA
-  SUBLEITO REGULARIZADO

ESTRUTURA DO PASSEIO

-  PISO DE CONCRETO
-  LASTRO DE BRITA

	TÍTULO:	PRANCHA:
	PROJETO DE PAVIMENTAÇÃO SEÇÃO TIPO	
PROPRIETÁRIO:  Prefeitura Municipal de Bom Princípio/RS	OBRA: Terraplenagem, Drenagem, Pavimentação Asfáltica e Sinalização	LOCAL: Novo Acesso Morro Tico-Tico - Localidade Morro Tico-Tico
RESPONSÁVEL TÉCNICO: Eng. Civil Zader Schmegel CREA/RS 143.409	ÁREA TOTAL: 6.949,50 m ²	ESCALA: Sem escala DATA: Mar / 2022