


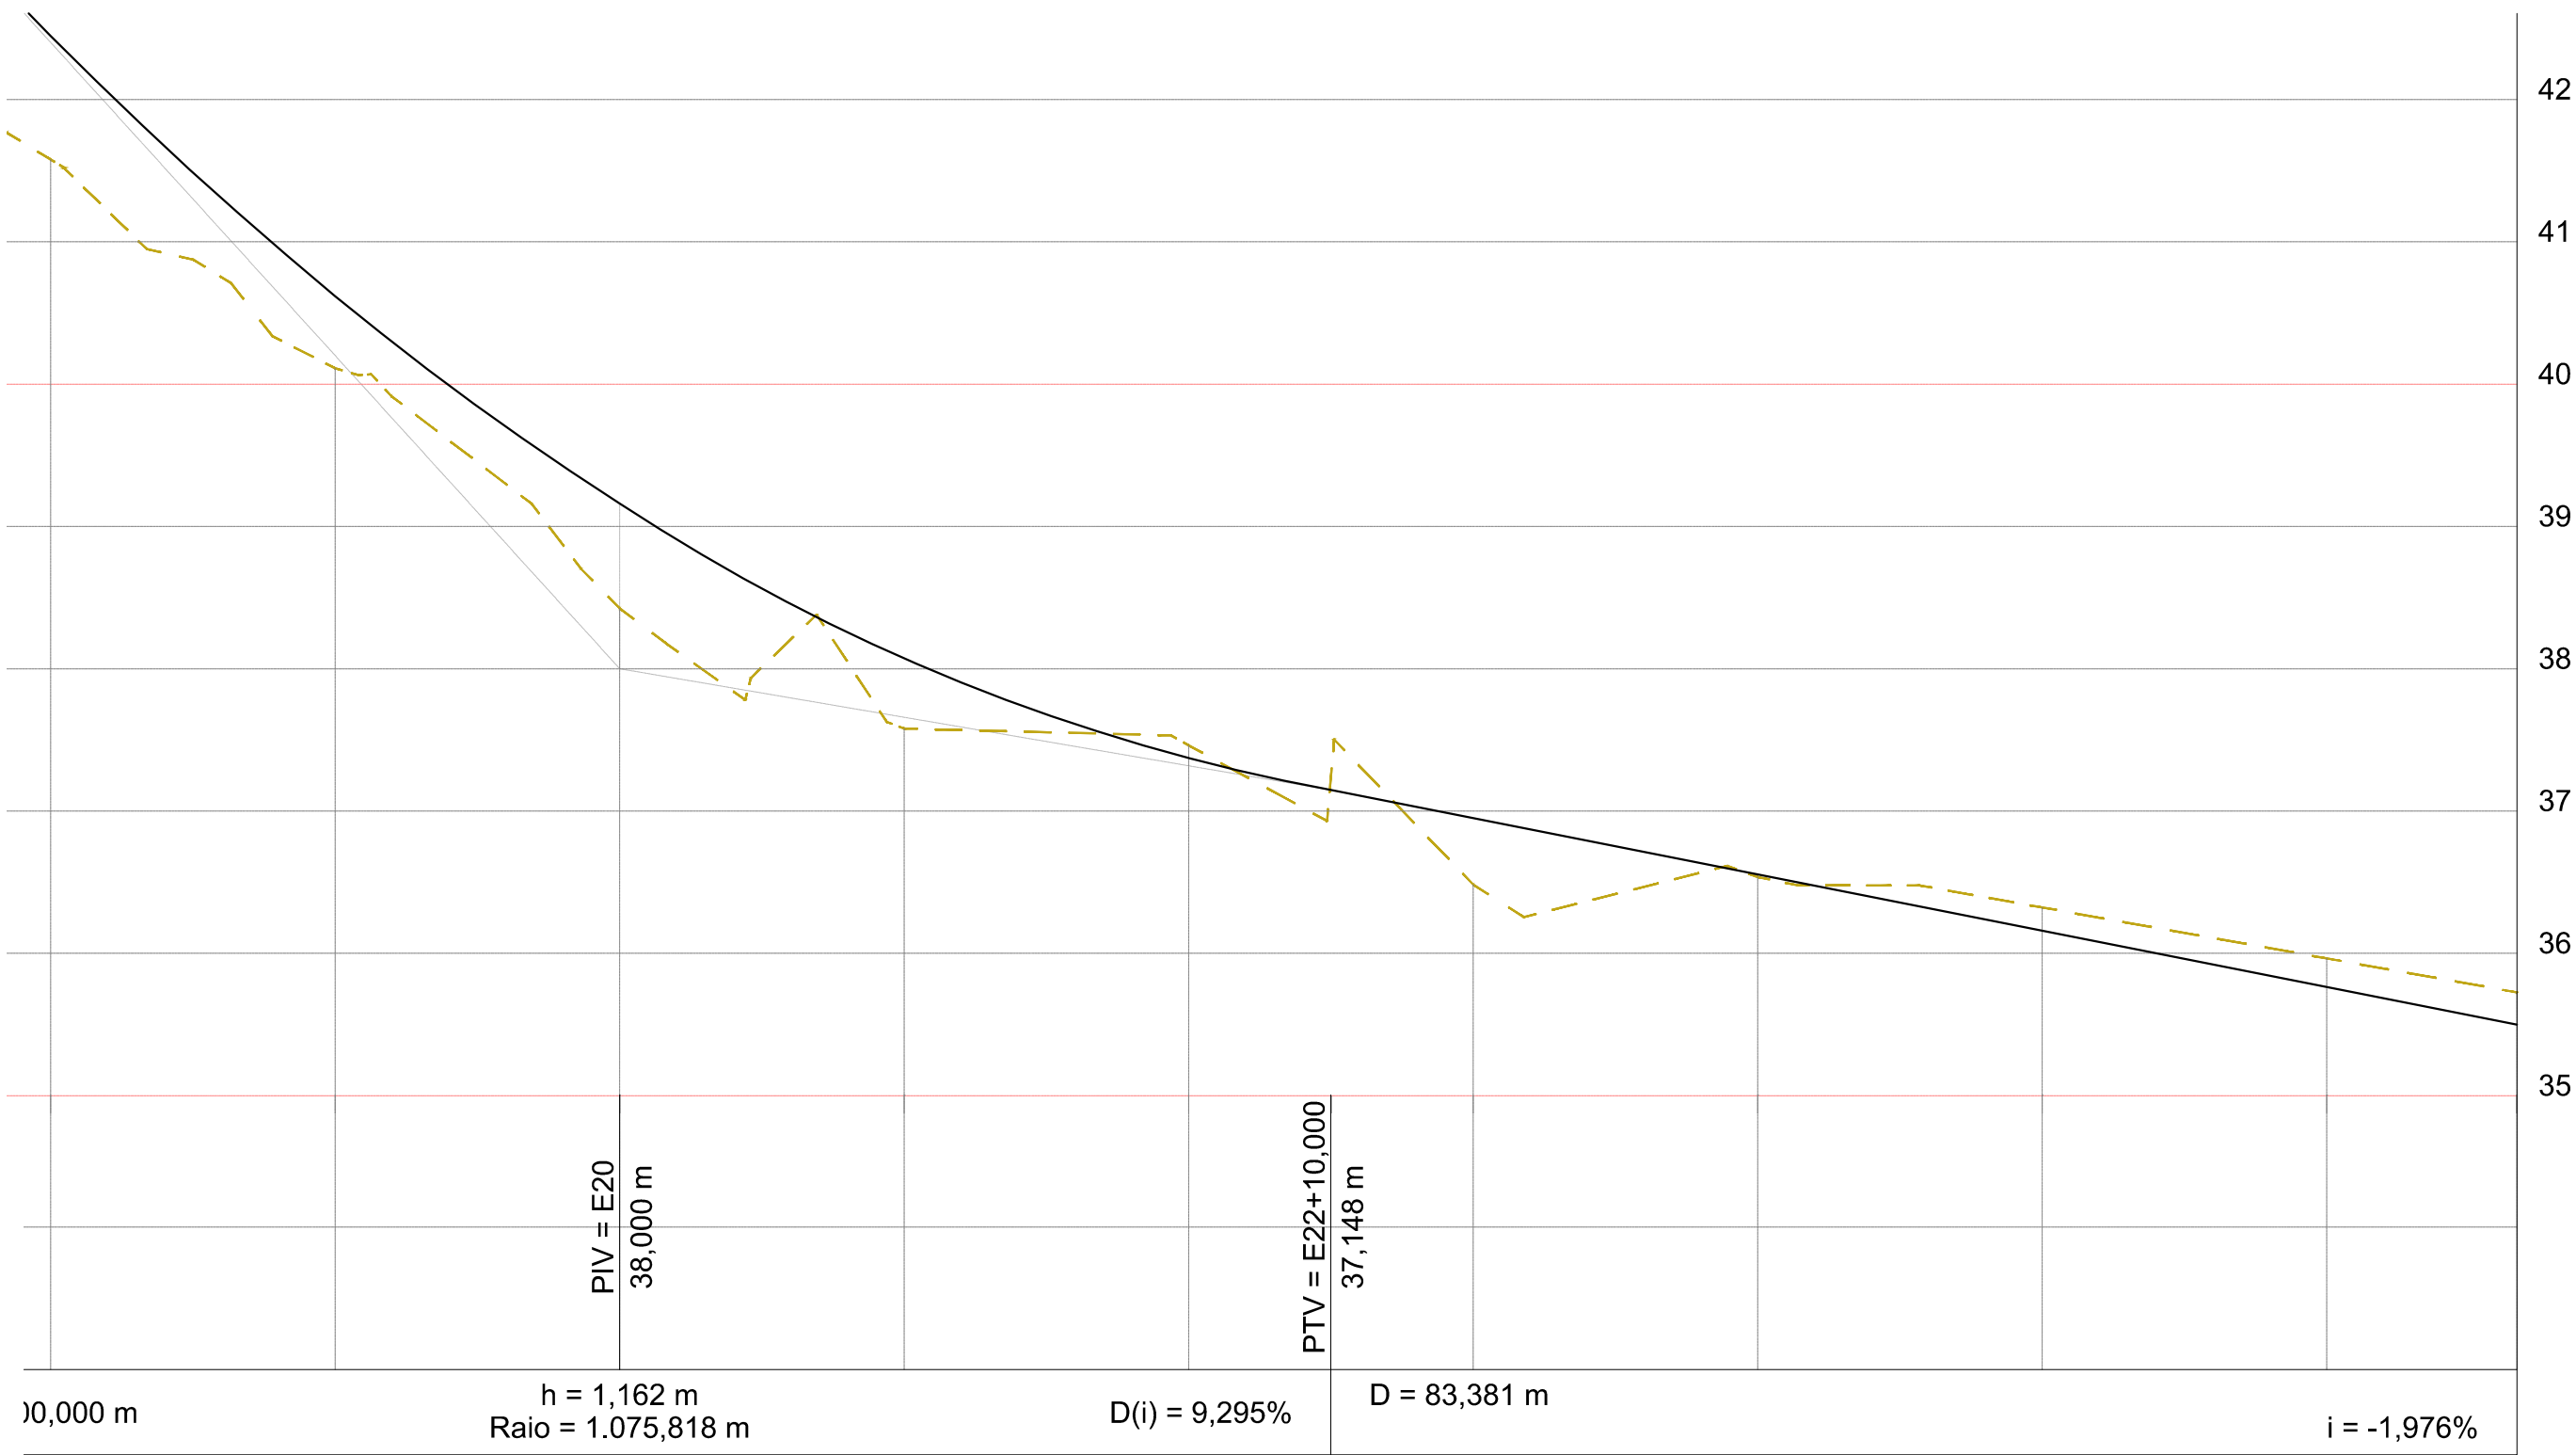

10,000 m		h = 1,162 m Raio = 1.075,818 m		D(i) = 9,295%		D = 83,381 m		i = -1,976%	
E18	0.868								
E19	0.506	41,579	40,112	40,618					42,446
E20	0.738								
E21	0.494	37,579	38,424	39,162					
E22	-0.088	37,461	37,372						
E23	0.466	36,484	36,950						
E24	0.019	36,536	36,555						
E25	-0.164	36,323	36,160						
E26	-0.201	35,966	35,764						
E26+13,381	-0.226	35,726	35,500						

LEGENDA:

GREIDE PROJETADO

TERRENO NATURAL



ZS Engenharia

TÍTULO:

PROJETO DE TERRAPLENAGEM
PERFIL LONGITUDINAL
ESTACA E18 A E26+13,381

PRANCHA:

PL 03



PROPRIETÁRIO:

Prefeitura Municipal
de Bom Princípio/RS

RESPONSÁVEL TÉCNICO:

Eng. Civil Zader Schmeigel
CREA/RS 143.409

OBRA:

Terraplenagem, Drenagem, Pavimentação
Asfáltica e Sinalização

LOCAL:

Novo Acesso Morro Tico-Tico - Localidade Morro Tico-Tico

ÁREA TOTAL:

6.949,50 m²

ESCALA:

1 / 500

DATA:

Mar / 2022