



E0

Área de corte: 2,568 m²
Área de aterro: 1,877 m²

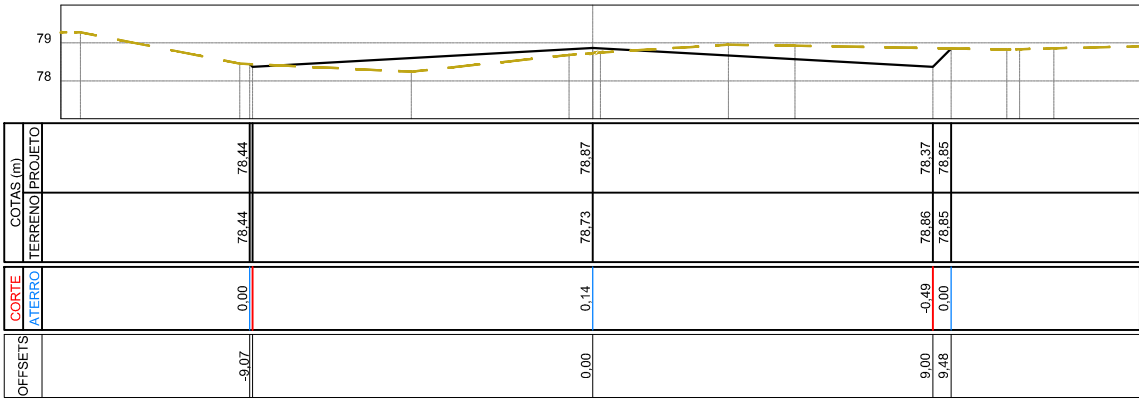


E1

Área de corte: 0,087 m²
Área de aterro: 14,604 m²

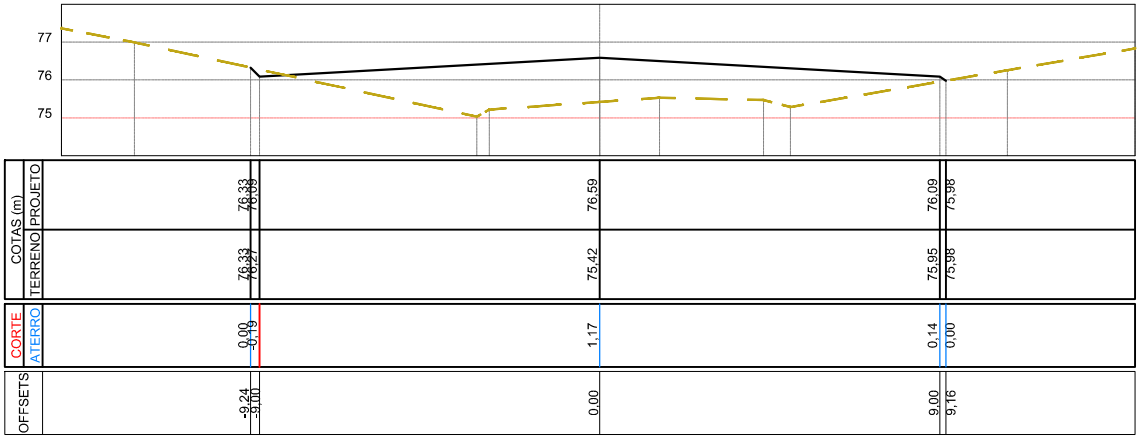


E2

Área de corte: 0,058 m²
Área de aterro: 17,148 m²

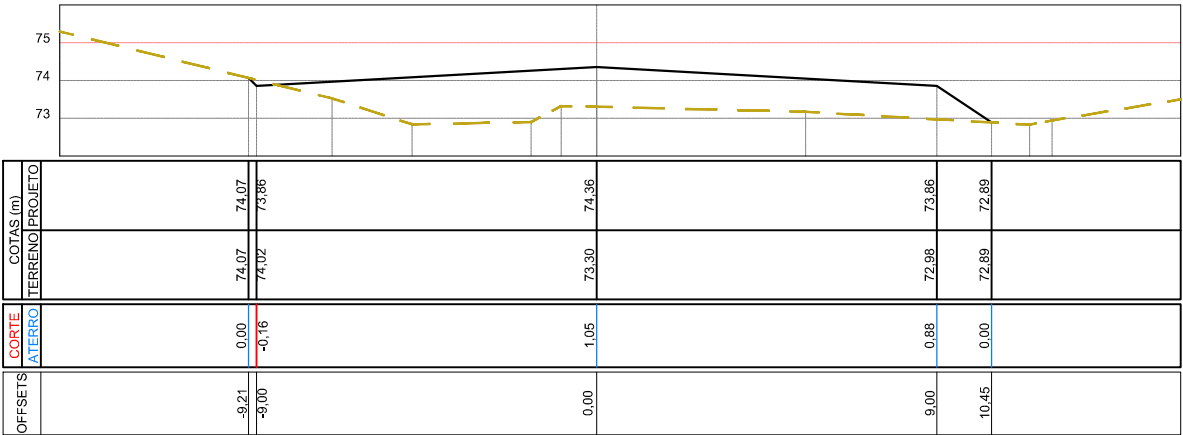


E3

Área de corte: 0,077 m²
Área de aterro: 20,280 m²

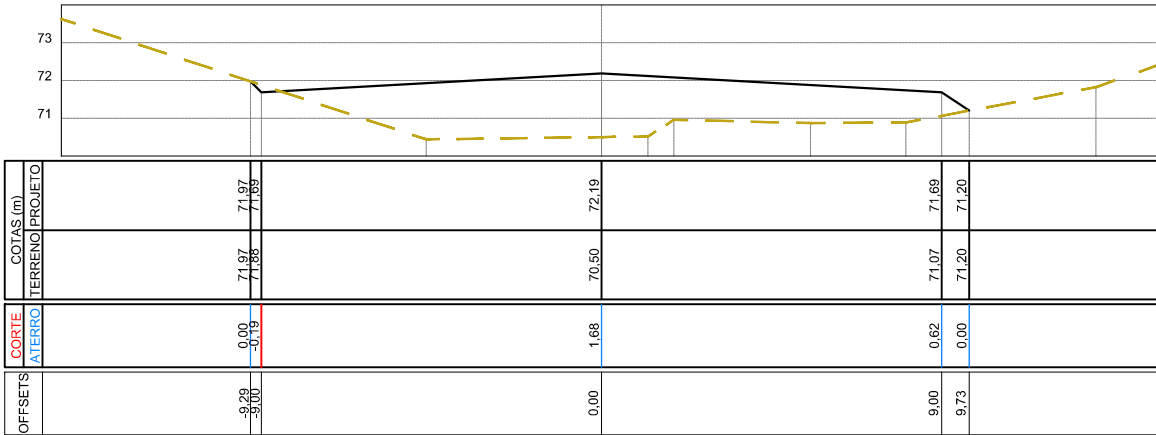

E4

Área de corte: 0,349 m²
Área de aterro: 9,606 m²

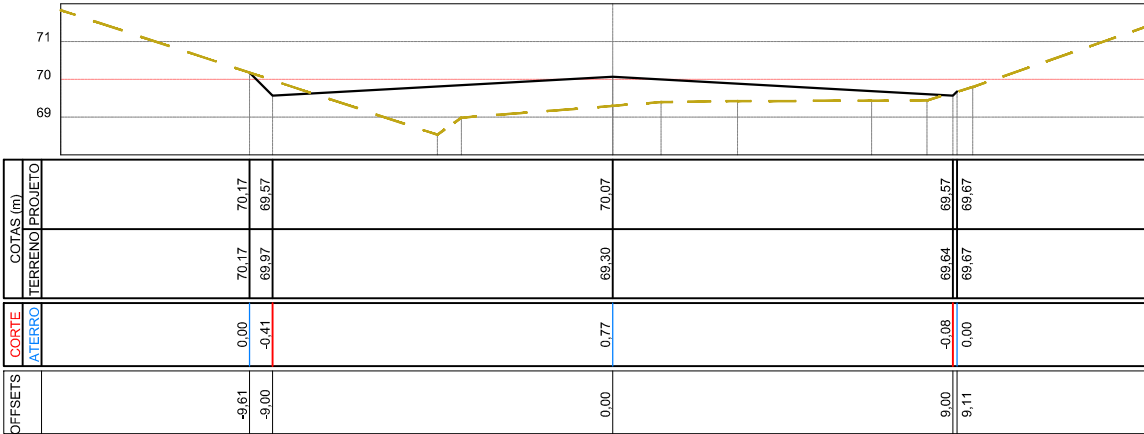



TÍTULO:

**PROJETO DE TERRAPLENAGEM
SEÇÕES TRANSVERSAIS**

ESTACA E0 A E4

PRANCHA:

ST 01



PROPRIETÁRIO:

**Prefeitura Municipal
de Bom Princípio/RS**

OBRA:

**Terraplenagem, Drenagem, Pavimentação
Asfáltica e Sinalização**

LOCAL:

Novo Acesso Morro Tico-Tico - Localidade Morro Tico-Tico

RESPONSÁVEL TÉCNICO:

**Eng. Civil Zader Schmegel
CREA/RS 143.409**

ÁREA TOTAL:

6.949,50 m²

ESCALA:

1 / 200

DATA:

Mar / 2022