




Área de corte: 7,433 m²
Área de aterro: 1,220 m²

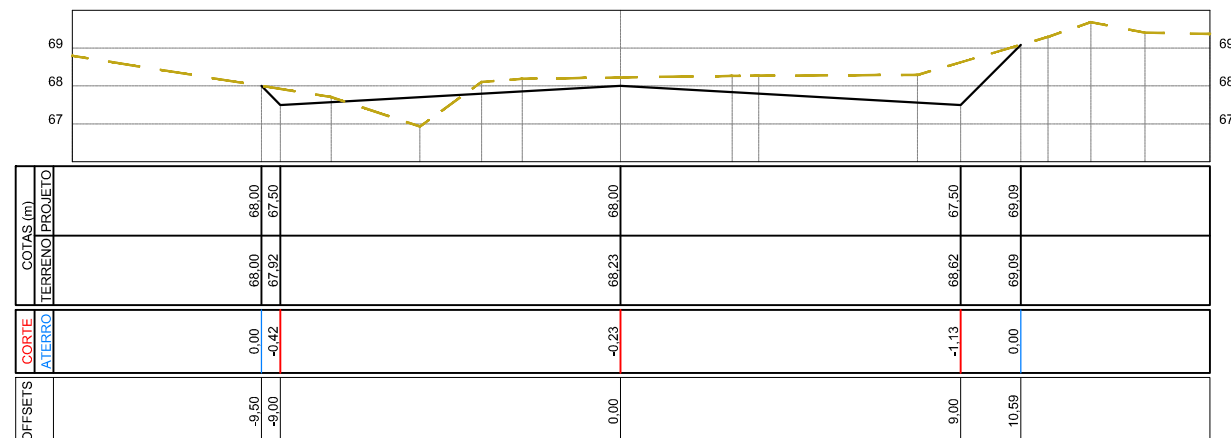


Área de corte: 11,541 m²
Área de aterro: 0,000 m²

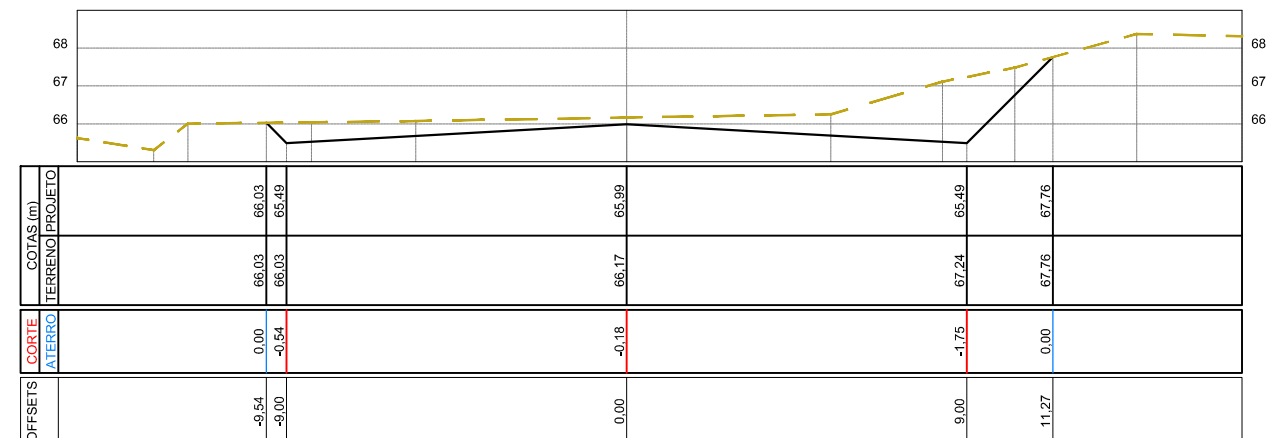


Área de corte: 9,134 m²
Área de aterro: 0,742 m²

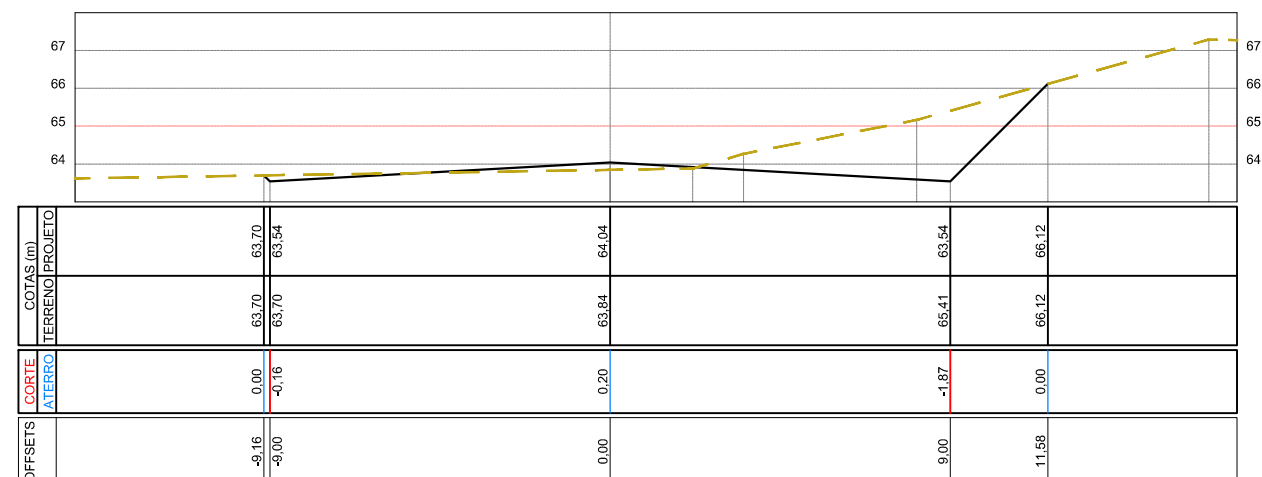

Área de corte: 9,820 m²
Área de aterro: 4,883 m²

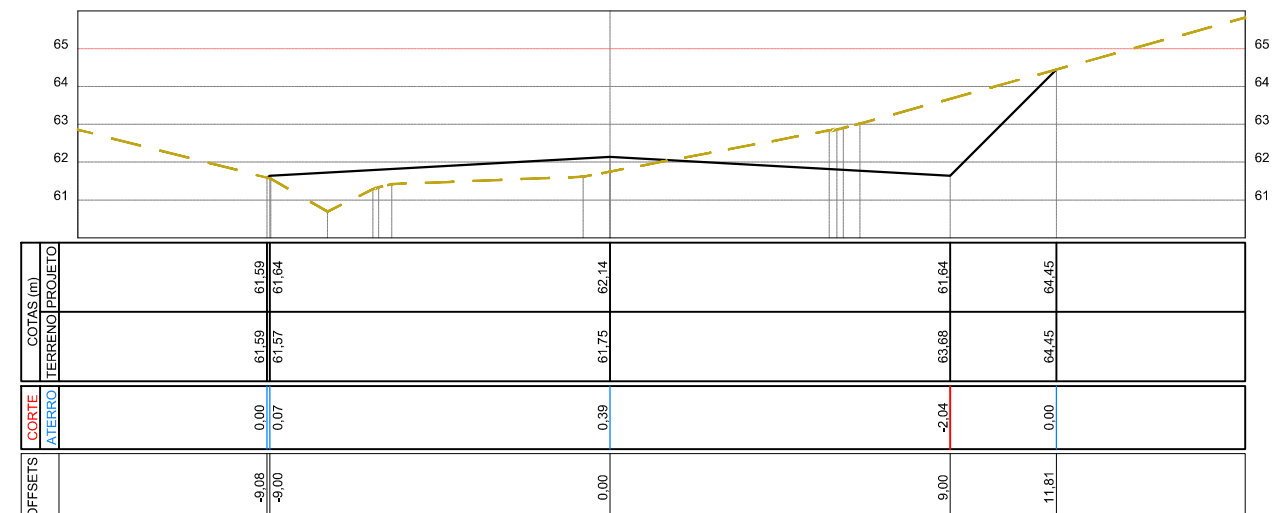

Área de corte: 11,823 m²
Área de aterro: 4,159 m²

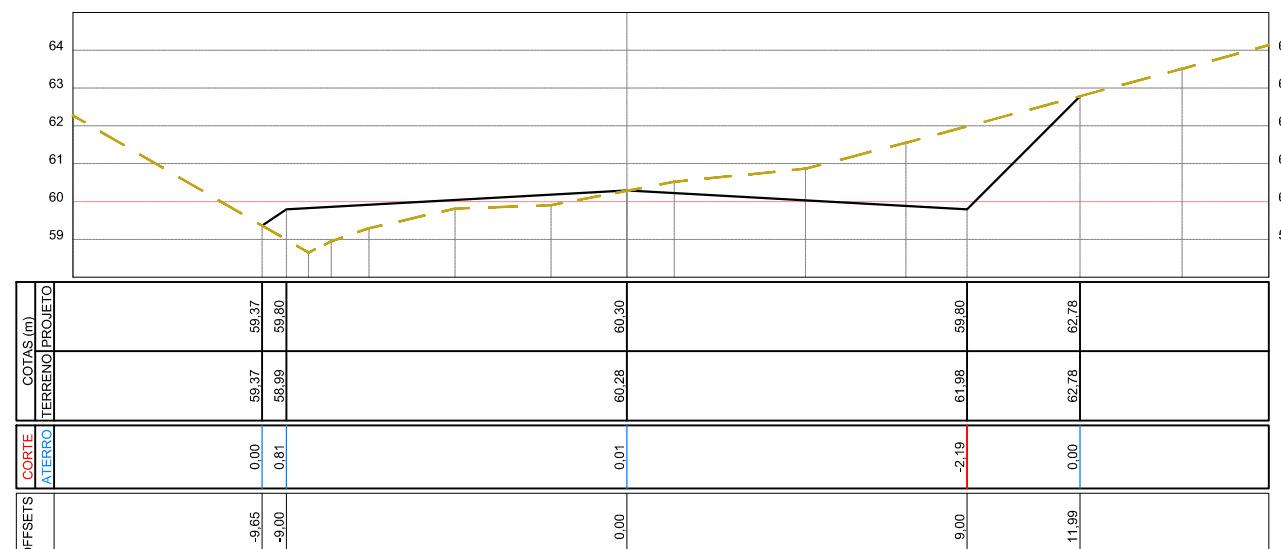

 ZS Engenharia	TÍTULO: PROJETO DE TERRAPLENAGEM SEÇÕES TRANSVERSAIS ESTACA E5 A E9		PRANCHA: ST 02
	PROPRIETÁRIO:  Prefeitura Municipal de Bom Princípio/RS	OBRA: Terraplenagem, Drenagem, Pavimentação Asfáltica e Sinalização	LOCAL: Novo Acesso Morro Tico-Tico - Localidade Morro Tico-Tico
RESPONSÁVEL TÉCNICO: _____ Eng. Civil Zader Schmegel CREA/RS 143.409	ÁREA TOTAL: 6.949,50 m²	ESCALA: 1 / 200	
		DATA: Mar / 2022	