



Área de corte: 12,591 m²
Área de aterro: 4,638 m²

E10

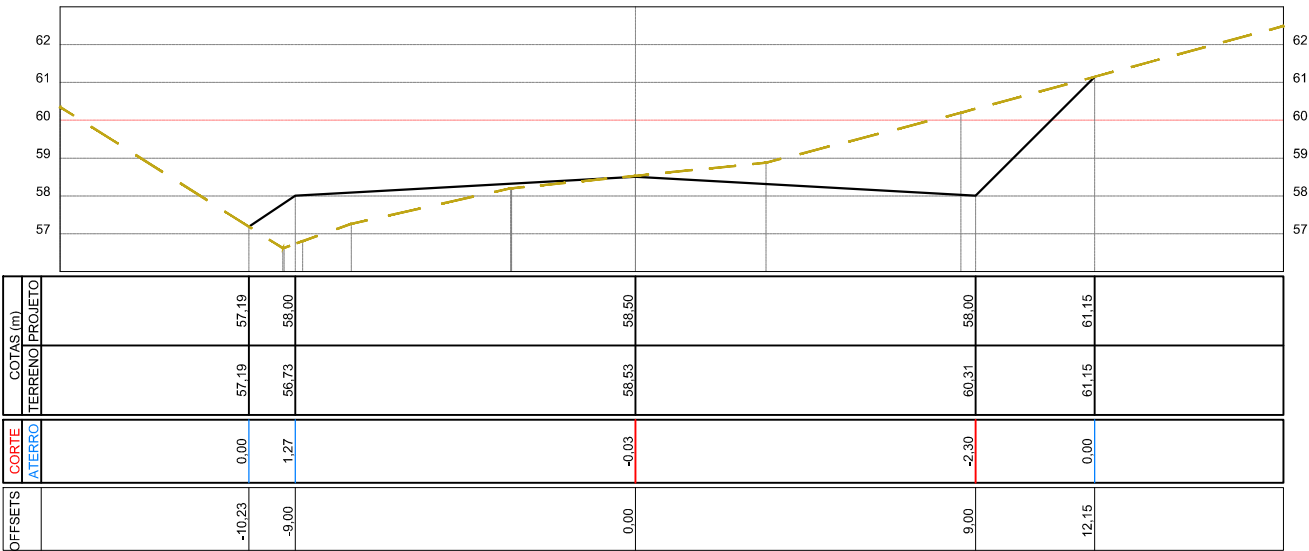


Área de corte: 52,845 m²
Área de aterro: 0,000 m²

E11

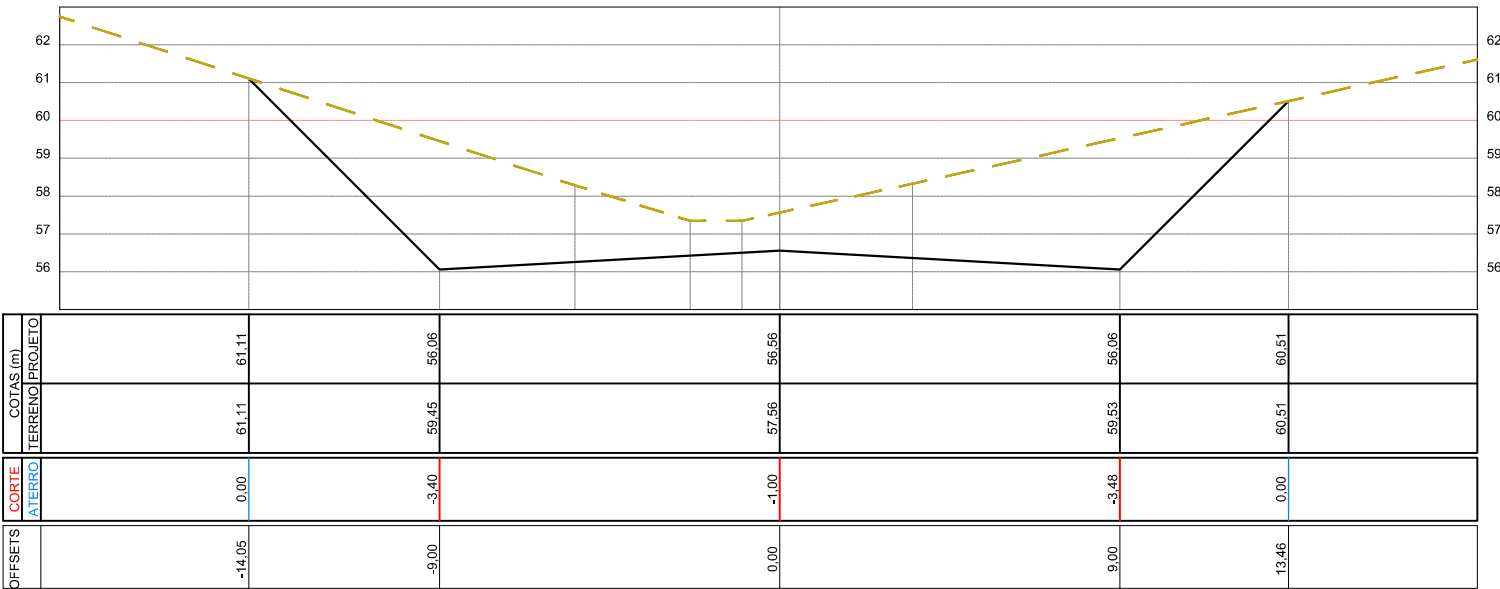


Área de corte: 46,295 m²
Área de aterro: 0,144 m²

E12

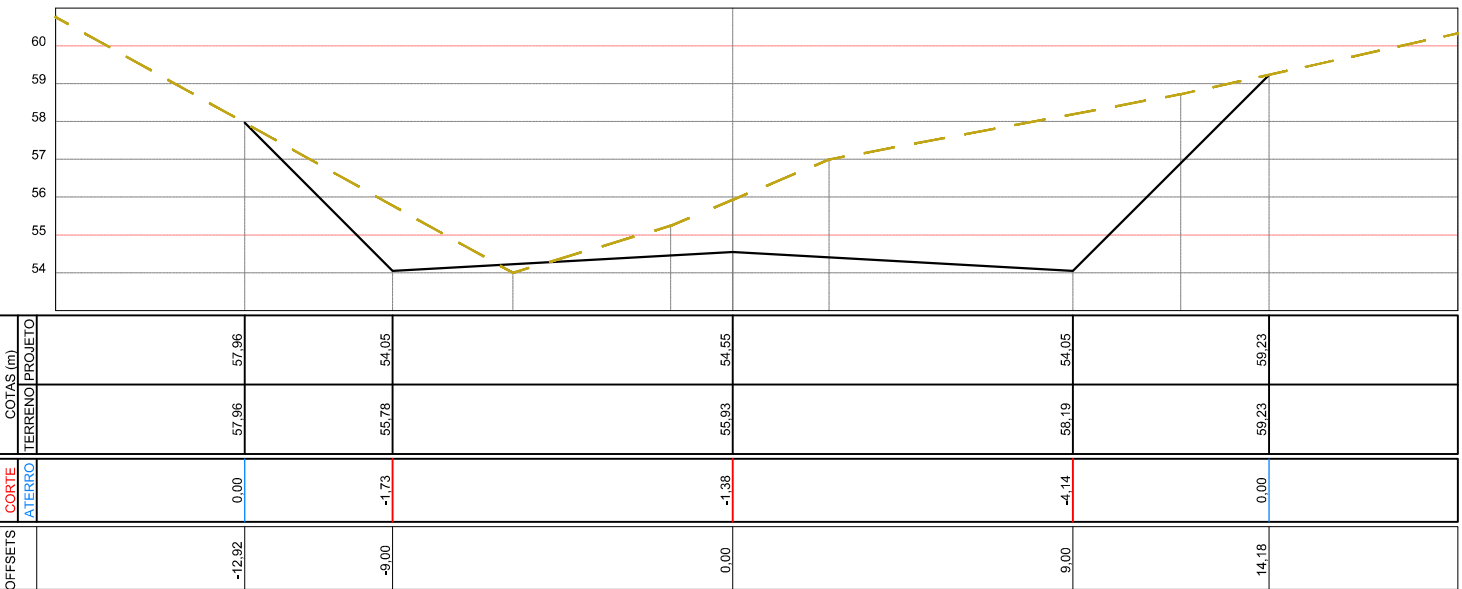

Área de corte: 45,521 m²
Área de aterro: 0,754 m²

E13

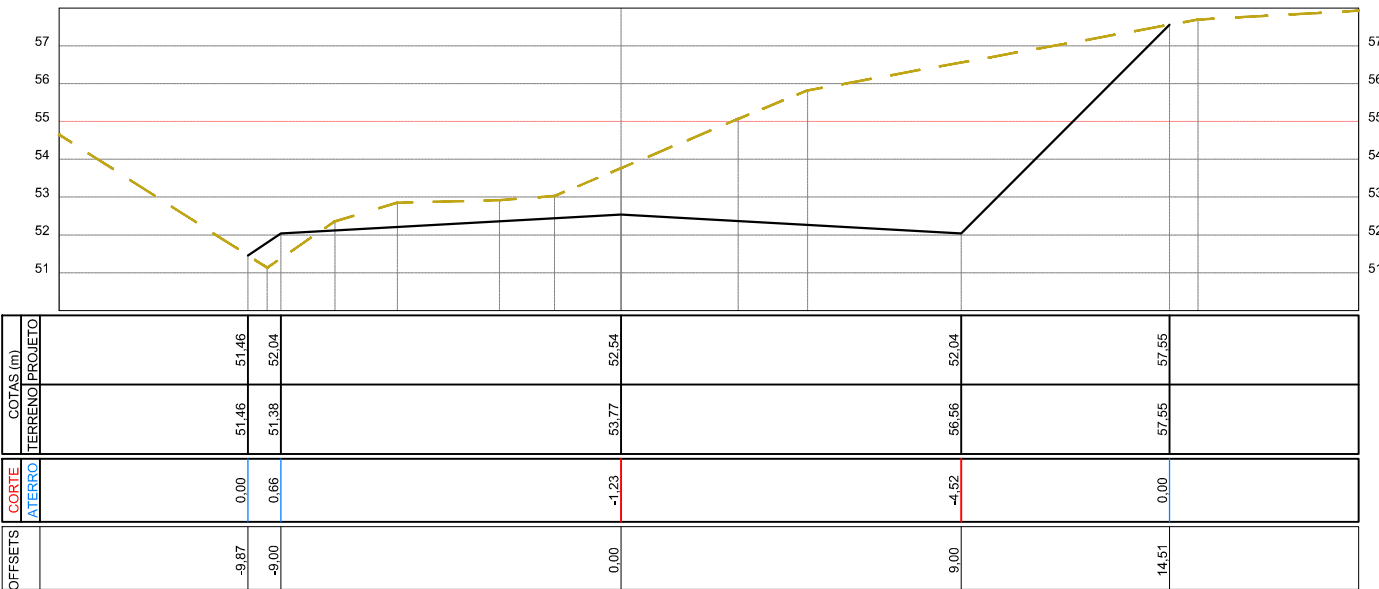



TÍTULO:

PRNCHA:

PROPRIETÁRIO:

RESPONSÁVEL TÉCNICO:

OBRA:

LOCAL:

ÁREA TOTAL:

ESTACA E10 A E13

6.949,50 m²

ESCALA:

DATA:

Projeto de Terraplenagem

Seções Transversais

1 / 200

Mar / 2022



Prefeitura Municipal de Bom Princípio/RS

Terraplenagem, Drenagem, Pavimentação

Asfáltica e Sinalização

Novo Acesso Morro Tico-Tico - Localidade Morro Tico-Tico