



E14

Área de corte: 31,336 m²
Área de aterro: 0,404 m²

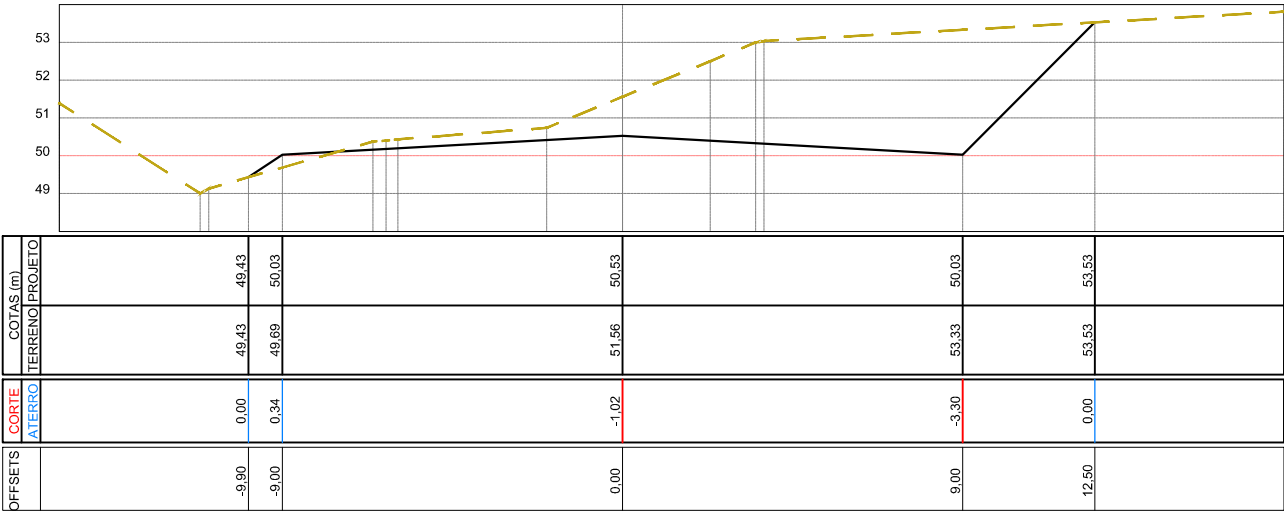


E15

Área de corte: 7,899 m²
Área de aterro: 2,632 m²

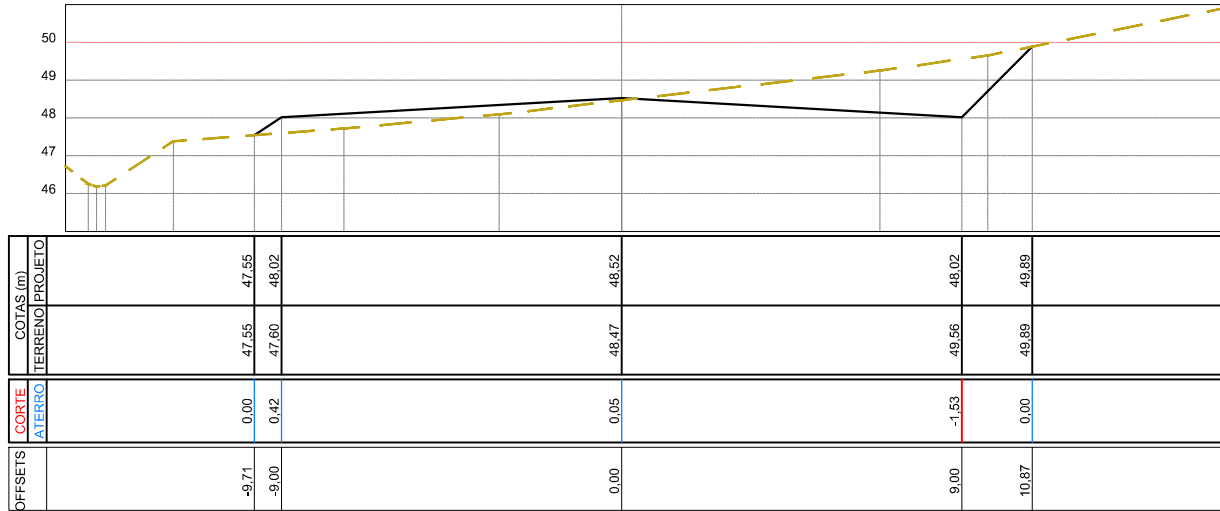


E16

Área de corte: 9,154 m²
Área de aterro: 10,172 m²

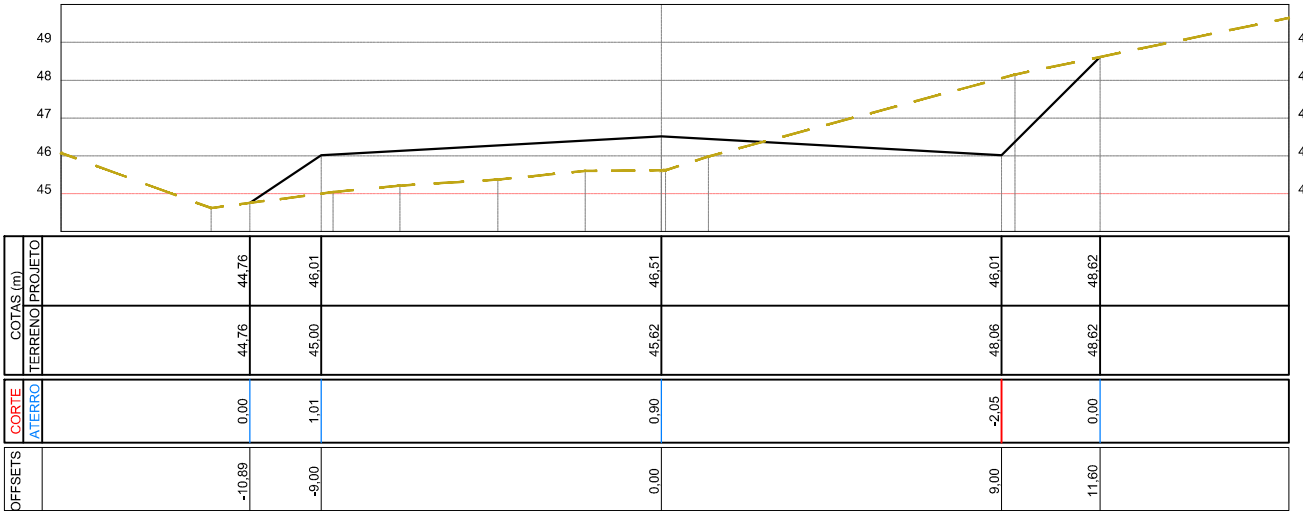

E17

Área de corte: 11,458 m²
Área de aterro: 9,937 m²

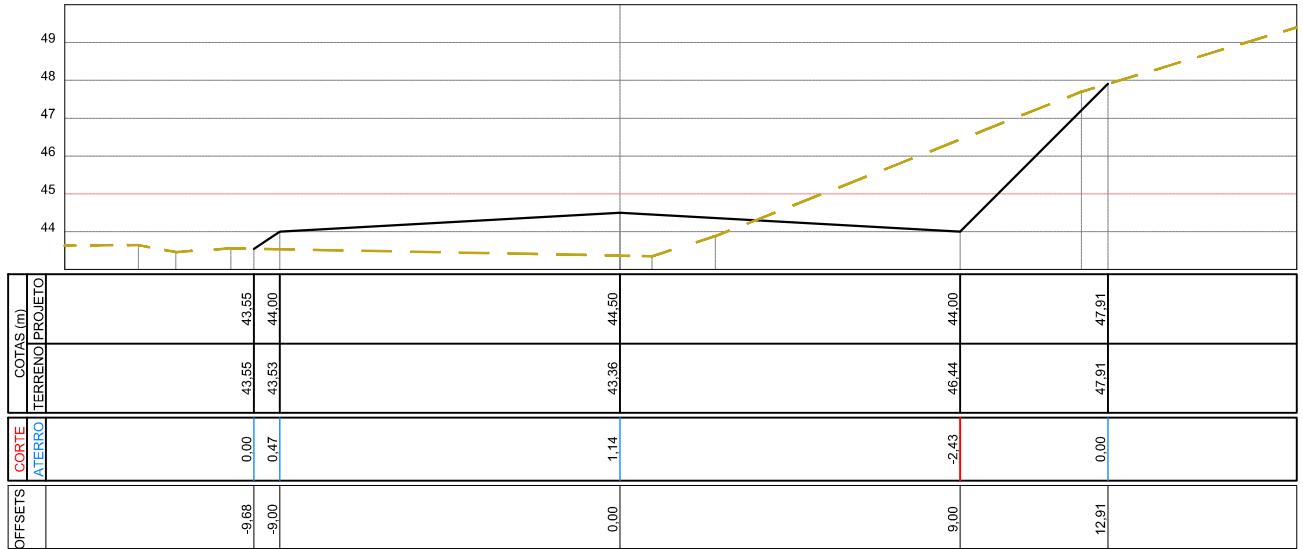

TÍTULO:

PROJETO DE TERRAPLENAGEM
SEÇÕES TRANSVERSAIS
ESTACA E14 A E17

PRANCHA:

ST 04

PROPRIETÁRIO:

Prefeitura Municipal
de Bom Princípio/RS

OBRA:

Terraplenagem, Drenagem, Pavimentação
Asfáltica e Sinalização

RESPONSÁVEL TÉCNICO:

Eng. Civil Zader Schmegel
CREA/RS 143.409

LOCAL:

Novo Acesso Morro Tico-Tico - Localidade Morro Tico-Tico

ÁREA TOTAL:

6.949,50 m²

ESCALA:

1 / 200

DATA:

Mar / 2022