



E18

Área de corte: 5,447 m²
Área de aterro: 12,408 m²

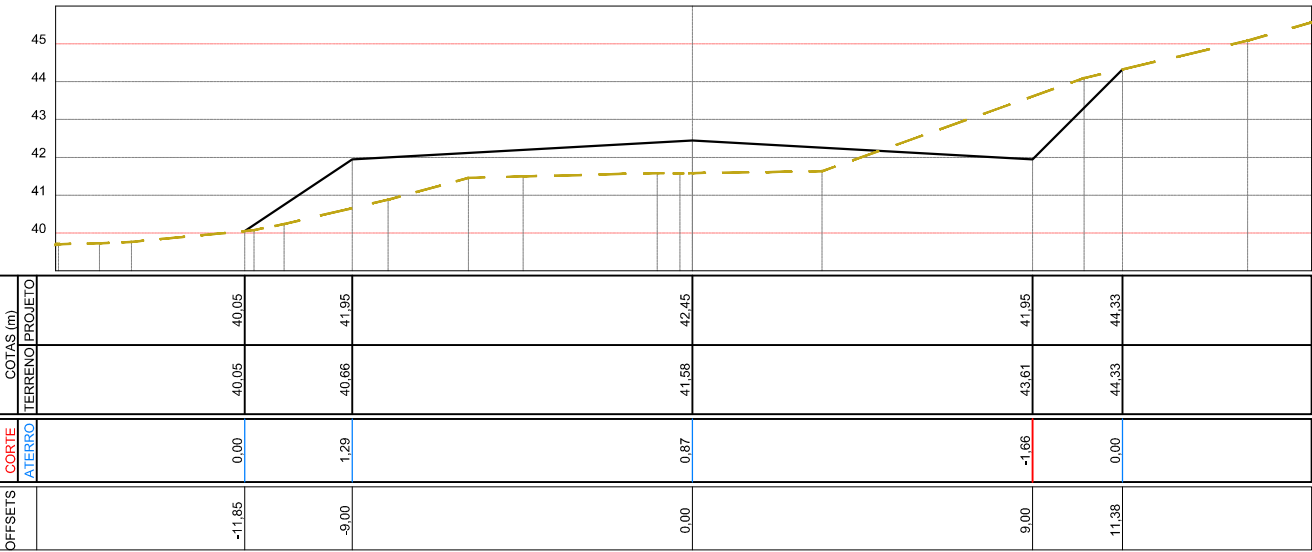


E19

Área de corte: 3,630 m²
Área de aterro: 7,088 m²

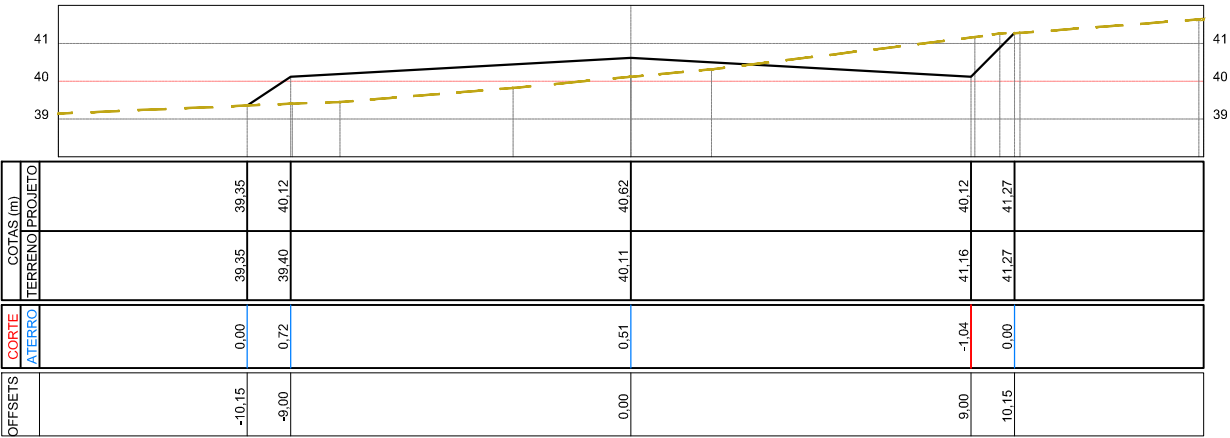


E20

Área de corte: 1,668 m²
Área de aterro: 9,919 m²

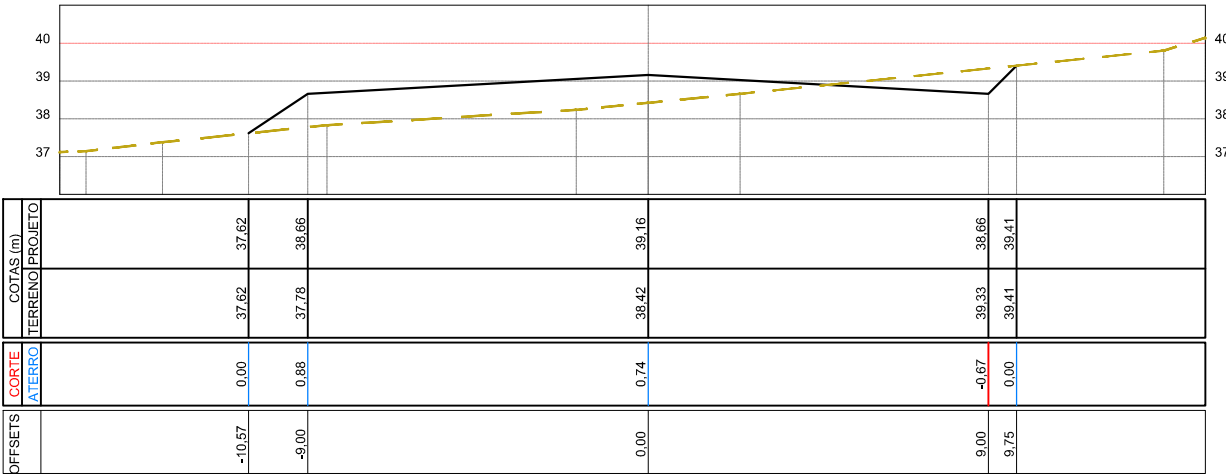

E21

Área de corte: 9,764 m²
Área de aterro: 9,174 m²

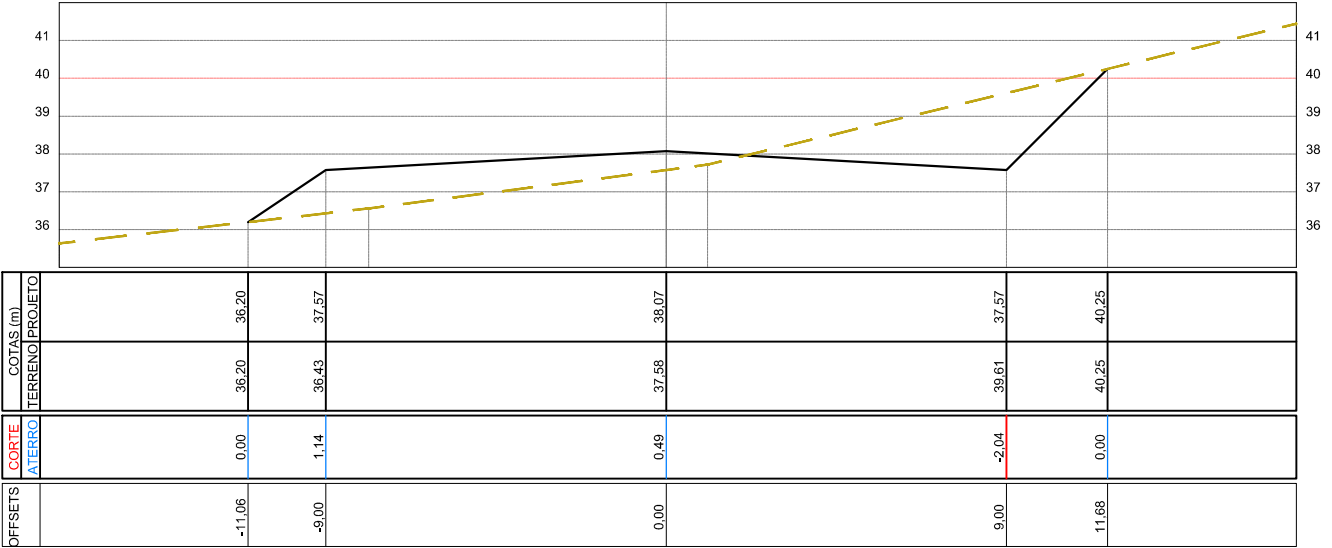



TÍTULO:

PROJETO DE TERRAPLENAGEM
SEÇÕES TRANSVERSAIS
ESTACA E18 A E21

PRANCHA:

ST 05



PROPRIETÁRIO:

Prefeitura Municipal
de Bom Princípio/RS

OBRA:

Terraplenagem, Drenagem, Pavimentação
Asfáltica e Sinalização

RESPONSÁVEL TÉCNICO:

Eng. Civil Zader Schmegel
CREA/RS 143.409

LOCAL:

Novo Acesso Morro Tico-Tico - Localidade Morro Tico-Tico

ÁREA TOTAL:

6.949,50 m²

ESCALA:

1 / 200

DATA:

Mar / 2022