



E22

Área de corte: 10,466 m²
Área de aterro: 2,863 m²

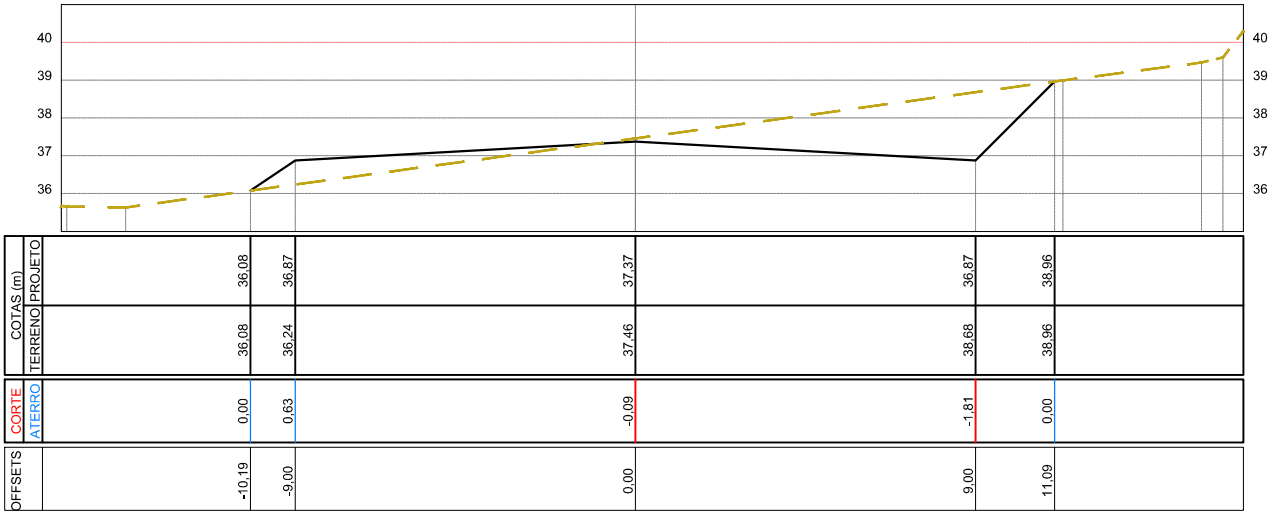


E23

Área de corte: 9,032 m²
Área de aterro: 7,345 m²

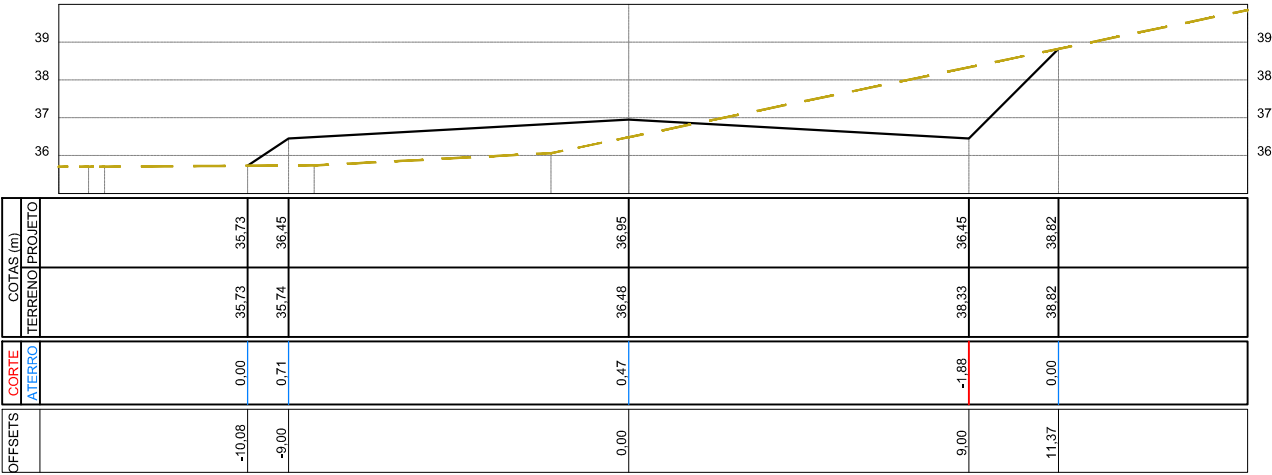


E24

Área de corte: 0,191 m²
Área de aterro: 0,473 m²

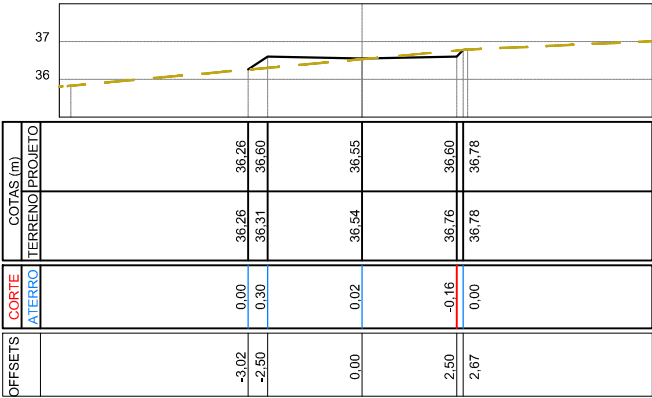


E25

Área de corte: 0,774 m²
Área de aterro: 0,035 m²

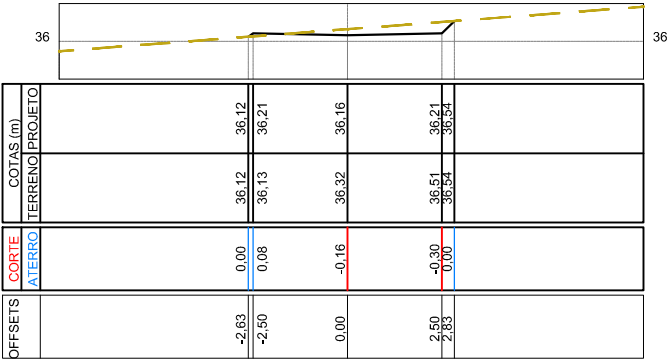


E26

Área de corte: 0,952 m²
Área de aterro: 0,000 m²

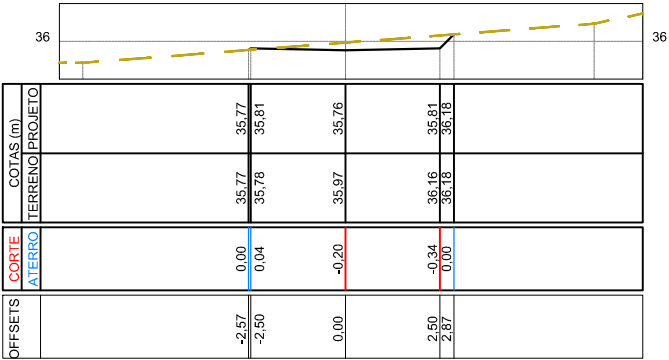

E26+13,381

Área de corte: 1,080 m²
Área de aterro: 0,000 m²

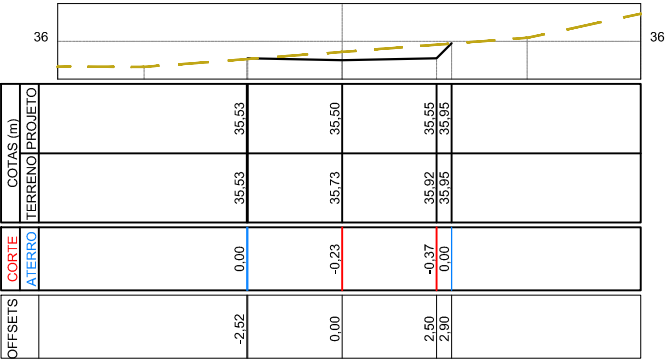



TÍTULO:

**PROJETO DE TERRAPLENAGEM
SEÇÕES TRANSVERSAIS**

ESTACA E22 A E26+13,381

PRANCHA:

ST 06



PROPRIETÁRIO:

**Prefeitura Municipal
de Bom Princípio/RS**

OBRA:

**Terraplenagem, Drenagem, Pavimentação
Asfáltica e Sinalização**

RESPONSÁVEL TÉCNICO:

Eng. Civil Zader Schmegel
CREA/RS 143.409

LOCAL:

Novo Acesso Morro Tico-Tico - Localidade Morro Tico-Tico

ÁREA TOTAL:

6.949,50 m²

ESCALA:

1 / 200

DATA:

Mar / 2022