


PLACAS DE REGULAMENTAÇÃO					
CÓDIGO	DESCRIÇÃO	PLACA	QTD.	ÁREA UNITÁRIA (m²)	ÁREA TOTAL (m²)
R-7	PROIBIDO ULTRAPASSAR		02	0,50 m²	1,00 m²
R-19	VELOCIDADE MÁXIMA PERMITIDA		02	0,50 m²	1,00 m²
R-1	PARADA OBRIGATÓRIA		03	0,60 m²	1,80 m²

OBSERVAÇÕES:

- ITENS DE SINALIZAÇÃO CONFORME CONTRAN/DENATRAN
- CONSULTAR TABELA DE LOCALIZAÇÃO DAS PLACAS NA MEMÓRIA DE CÁLCULO
- VER MEMORIAL DESCRITIVO DE SINALIZAÇÃO

DETALHE SINALIZAÇÃO VERTICAL

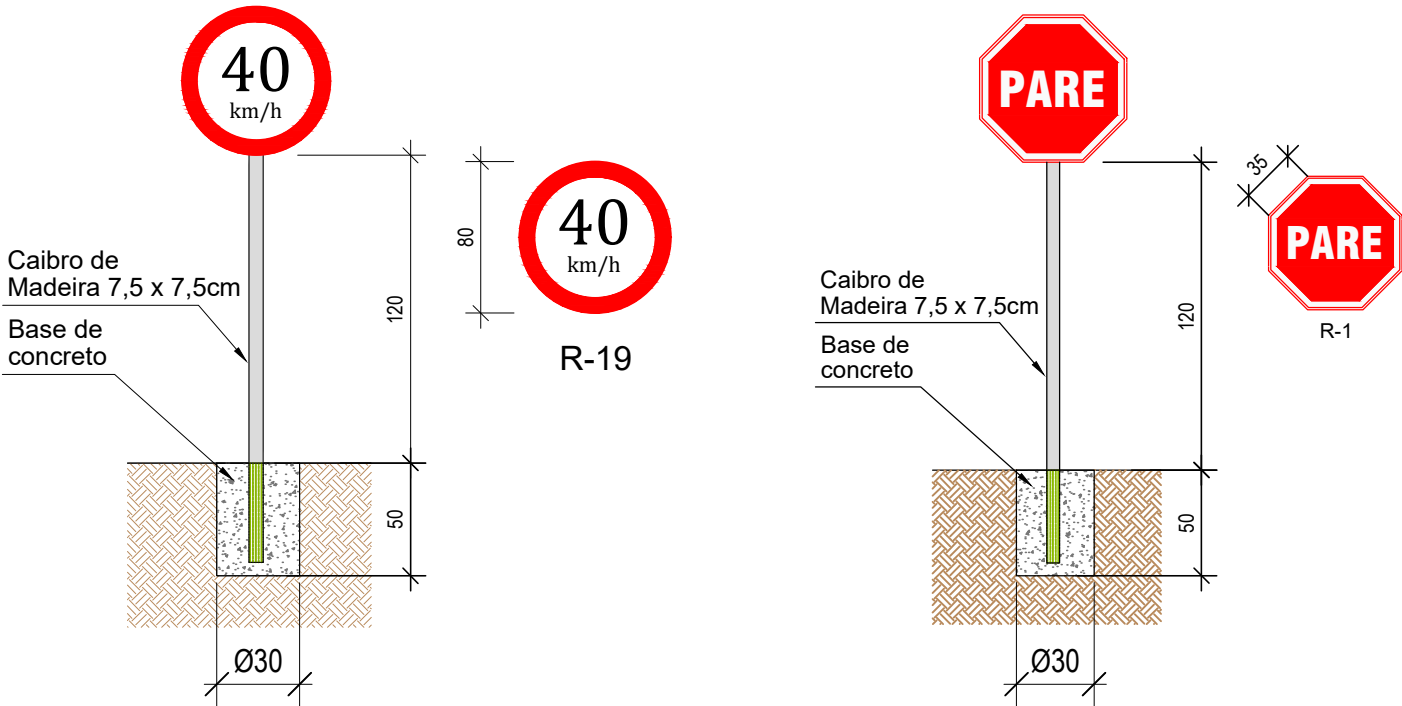

	TÍTULO:	PRANCHA:	
	PROJETO DE SINALIZAÇÃO - DETALHAMENTO		S 0-b
	PROPRIETÁRIO:	OBRA:	
	Prefeitura Municipal de Bom Princípio/RS	Terraplenagem, Drenagem, Pavimentação Asfáltica e Sinalização	
RESPONSÁVEL TÉCNICO:	LOCAL:		ESCALA:
Eng. Civil Zader Schmegel CREA/RS 143.409	Novo Acesso Morro Tico-Tico - Localidade Morro Tico-Tico		SEM ESCALA
	ÁREA TOTAL:	DATA:	
	6.949,50 m²	Mar / 2022	