



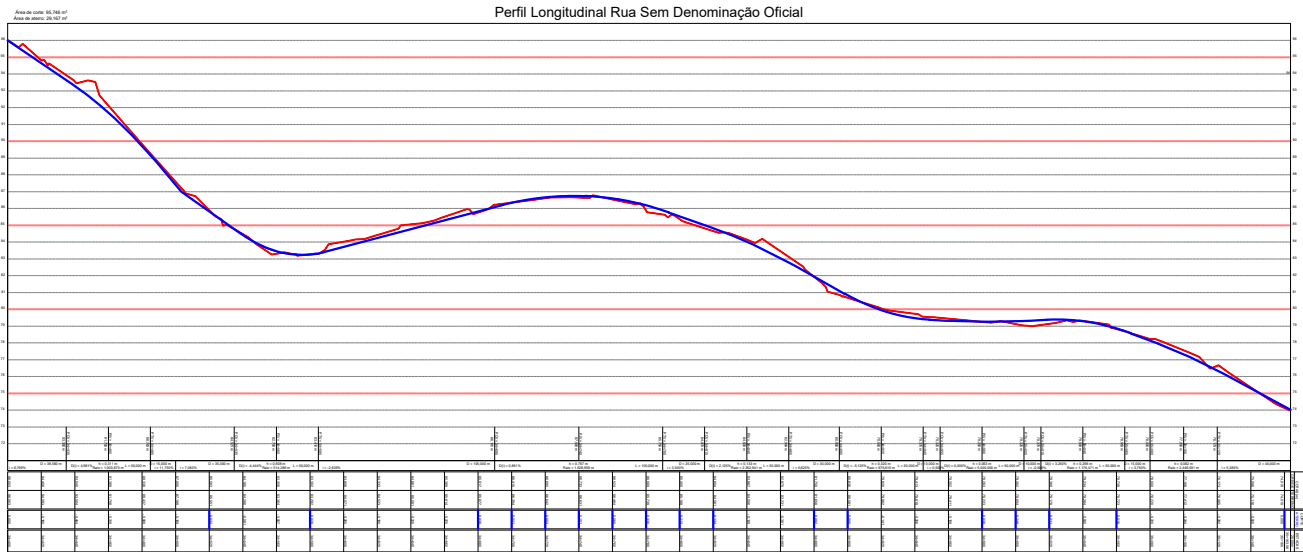

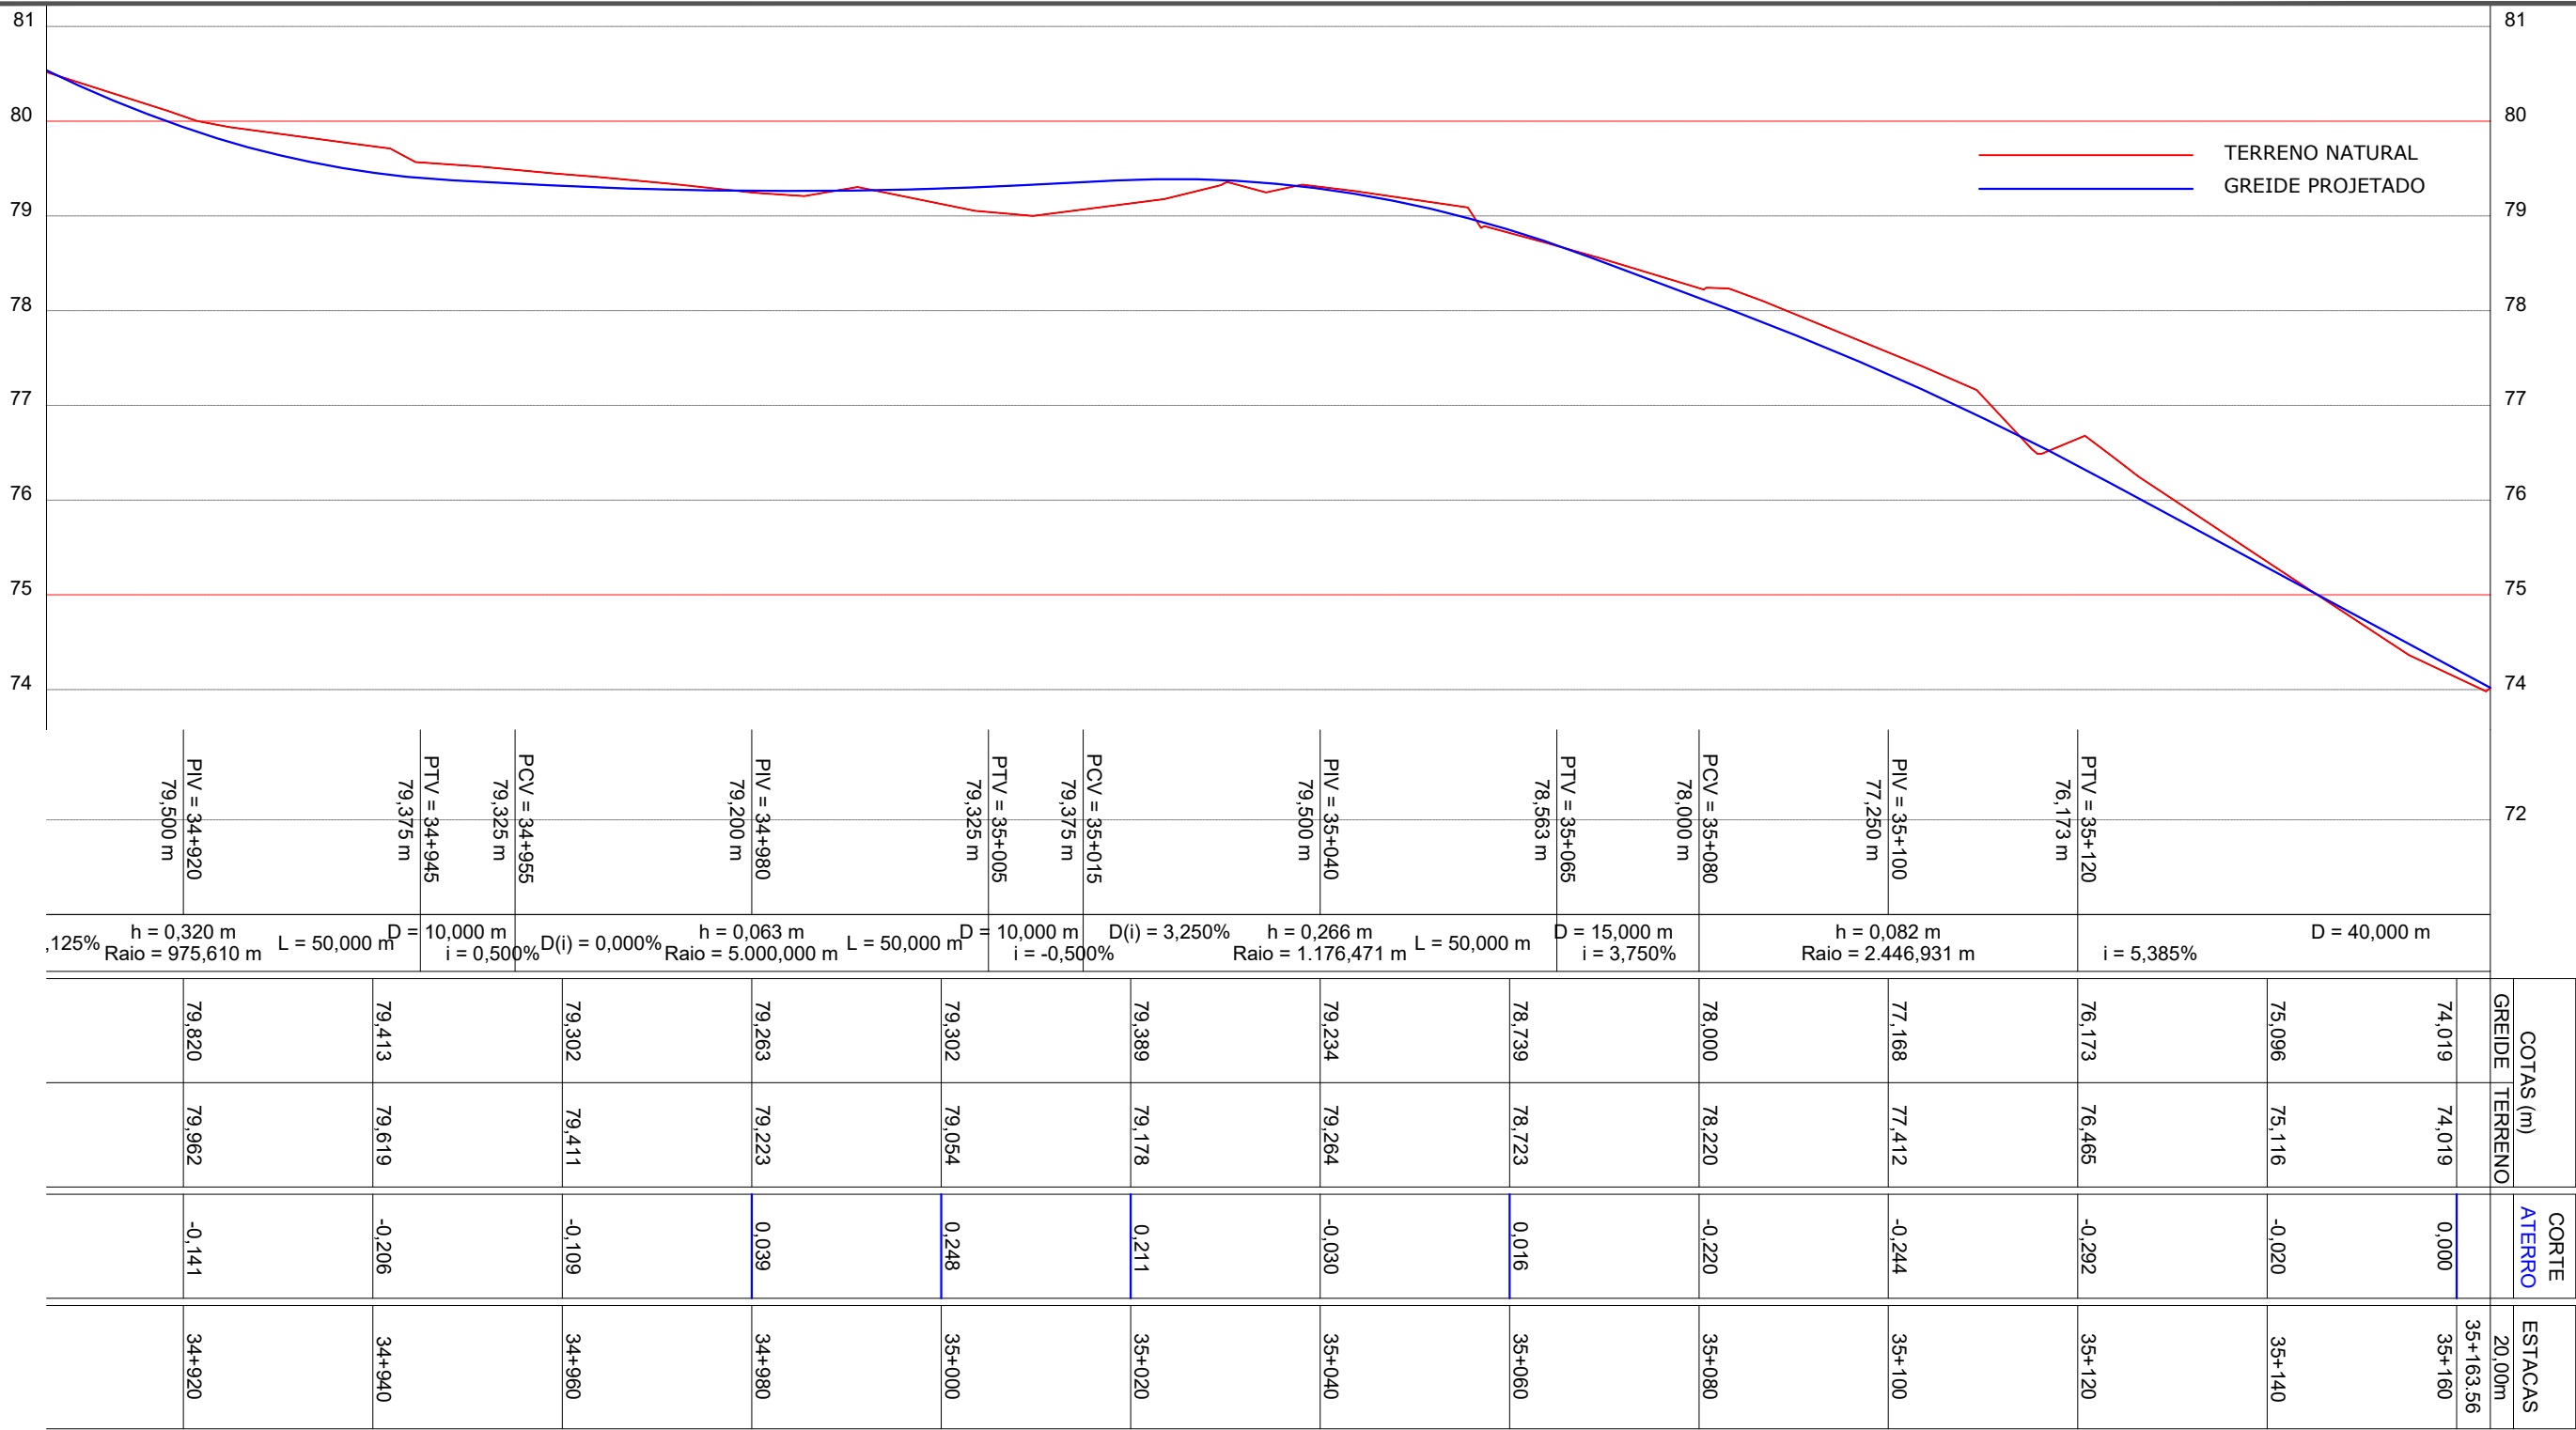

TÍTULO:

PROJETO DE TERRAPLENAGEM -
PERFIL LONGITUDINAL
ESTACA 34+400 A 35+163.56

PRANCHA:

PT 02



PROPRIETÁRIO:

Prefeitura Municipal
de Bom Princípio/RS

RESPONSÁVEL TÉCNICO:

Eng. Civil Zader Schmegel
CREA/RS 143.409

OBRA:

Terraplenagem, Drenagem, Pavimentação
Asfáltica e Sinalização

LOCAL:

Rua Sem Denominação Oficial - Lateral RS 122 -
Localidade Piedade

ÁREA TOTAL:

4.524,41 m²

ESCALA:

1 / 750

DATA:

Agosto / 2022