
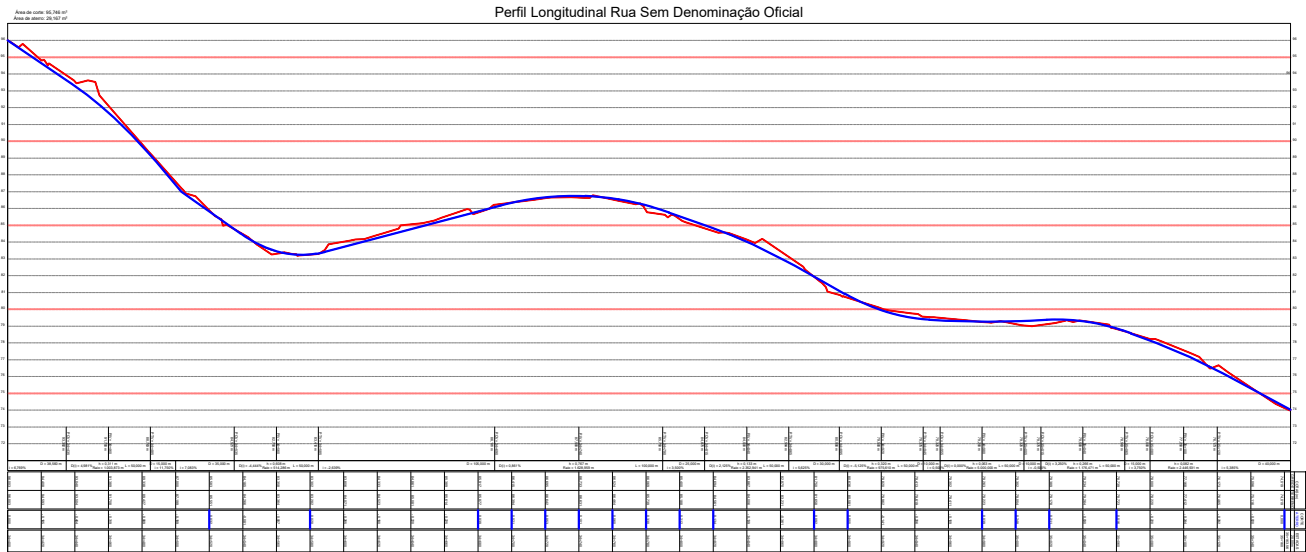


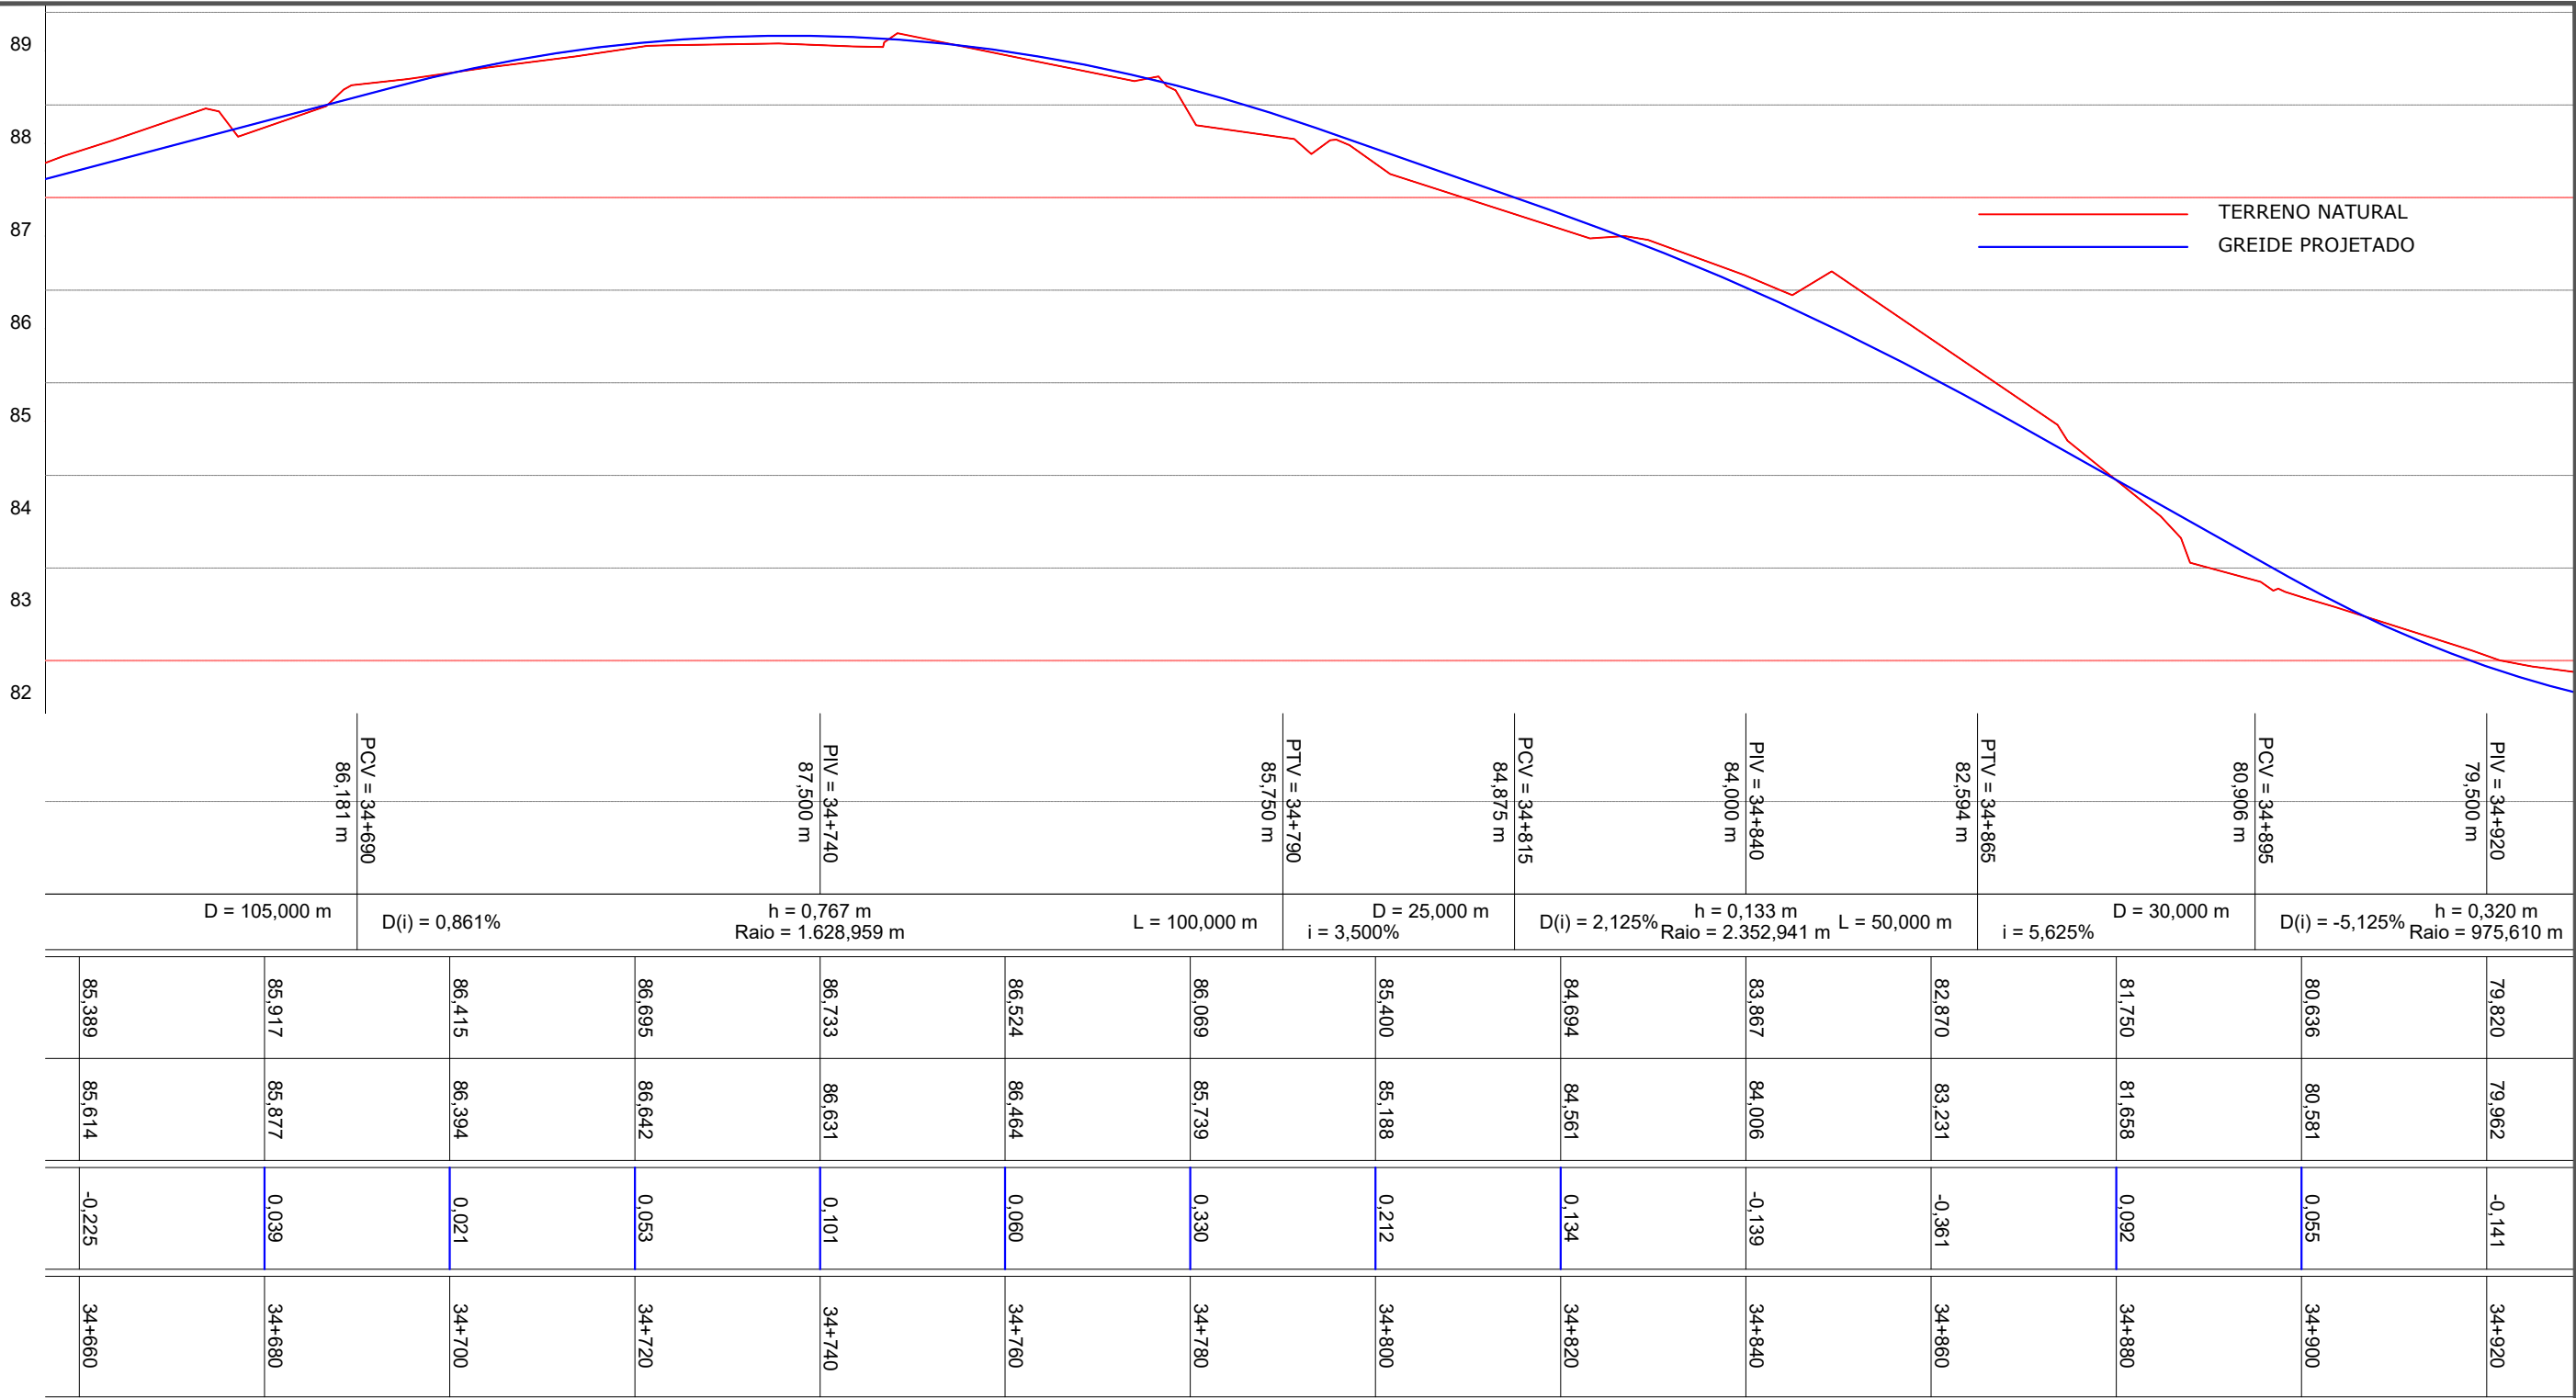

TÍTULO:

**PROJETO DE TERRAPLENAGEM -
PERFIL LONGITUDINAL**

ESTACA 34+400 A 35+163.56

PRANCHA:

PT 01



PROPRIETÁRIO:

**Prefeitura Municipal
de Bom Princípio/RS**

OBRA: Terraplenagem, Drenagem, Pavimentação
Asfáltica e Sinalização

LOCAL: Rua Sem Denominação Oficial - Lateral RS 122 -
Localidade Piedade

RESPONSÁVEL TÉCNICO:

Eng. Civil Zader Schmegel
CREA/RS 143.409

ÁREA TOTAL:

4.524,41 m²

ESCALA:

1 / 750

DATA:

Agosto / 2022