




DETALHE SINALIZAÇÃO VERTICAL

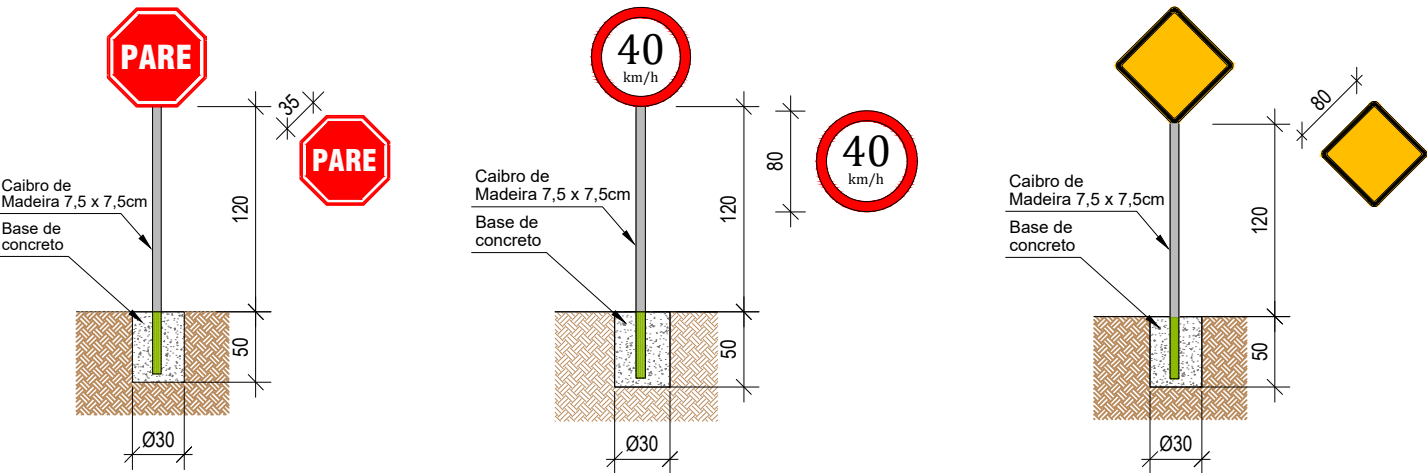

DETALHE DA LOMBADA
FAIXA DE ROLAMENTO

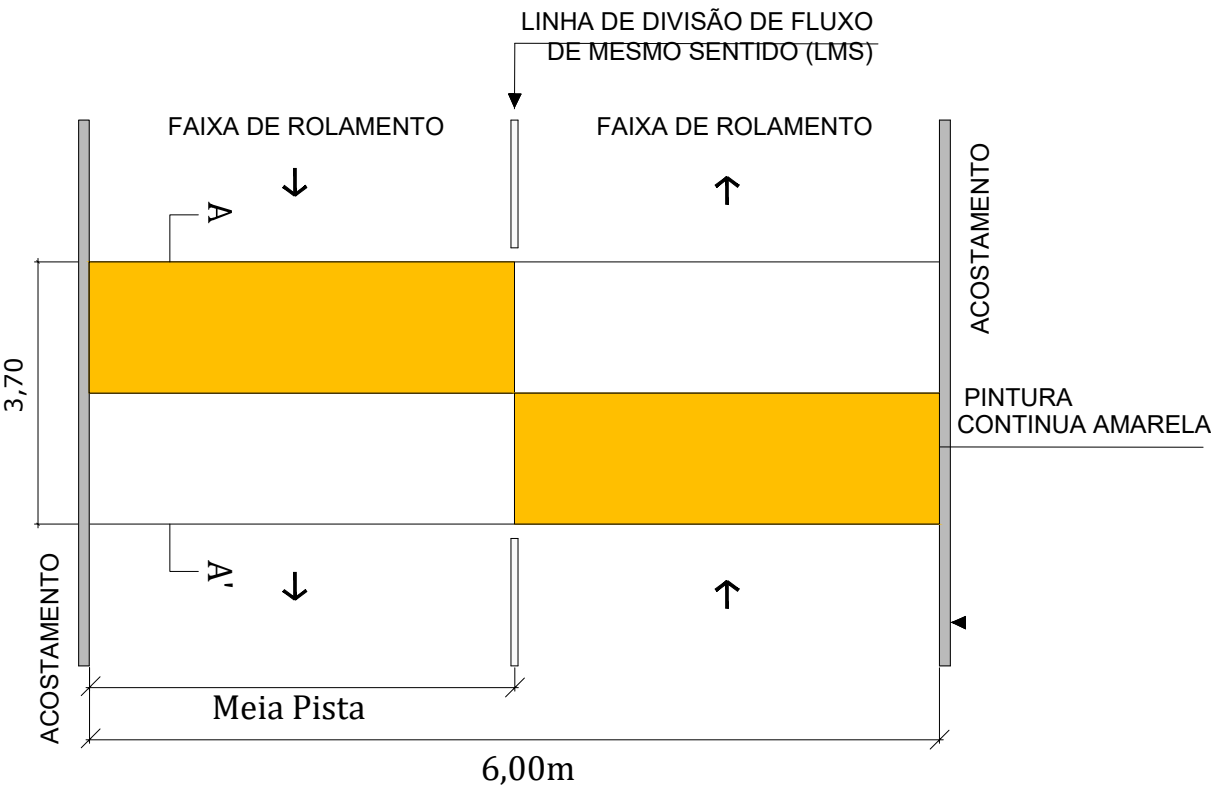

CORTE A-A'

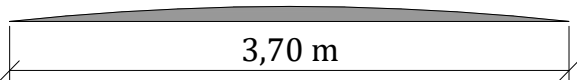

ÁREA DA SEÇÃO TRANSVERSAL: 0,25m²

	TÍTULO: PROJETO DE SINALIZAÇÃO DETALHAMENTO		PRANCHA: S 0-c
	PROPRIETÁRIO:  Prefeitura Municipal de Bom Princípio/RS	OBRA: Terraplenagem, Drenagem, Pavimentação Asfáltica e Sinalização LOCAL: Rua Sem Denominação Oficial - Lateral RS 122 - Localidade Piedade	ESCALA: SEM ESCALA DATA: Agosto / 2022
RESPONSÁVEL TÉCNICO: Eng. Civil Zader Schmegel CREA/RS 143.409	ÁREA TOTAL: 4.524,41 m ²		