


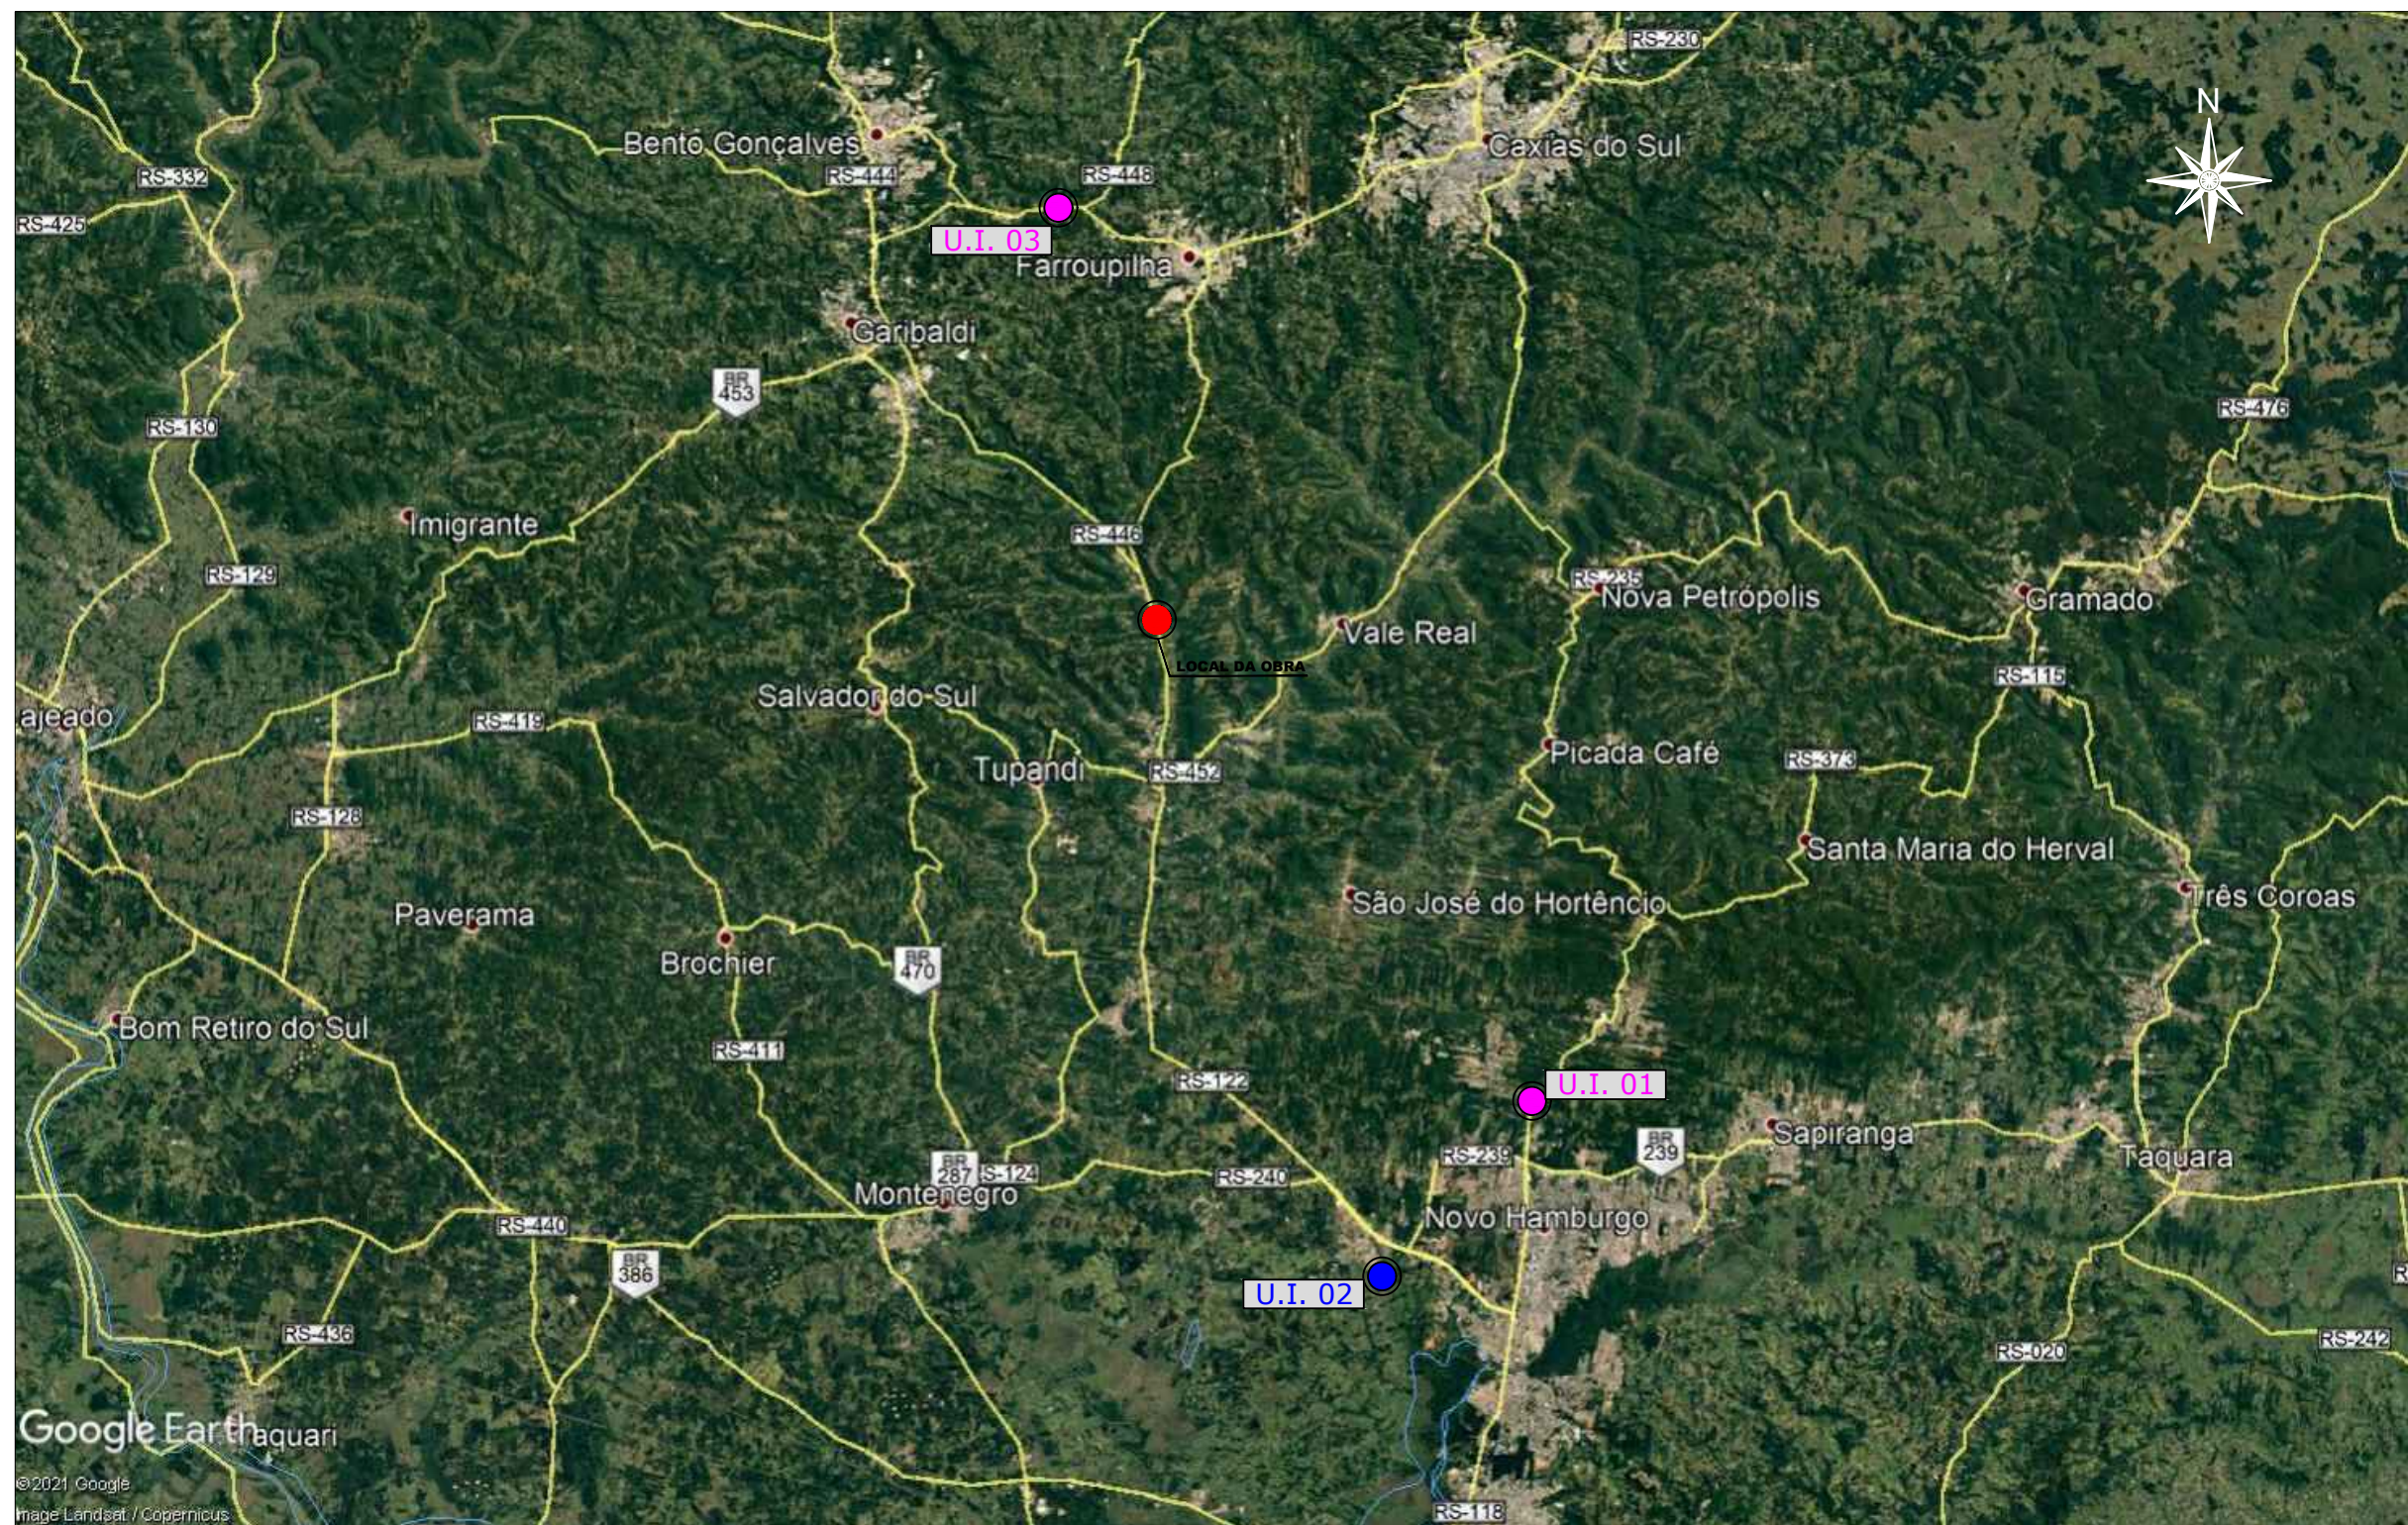

LEGENDA:

-  RUA SEM DENOMINAÇÃO - LATERAL RS-122
LOCALIDADE DE PIEDADE
LAT.: 29°24'15.38"S
LONG.: 51°21'15.72"O

BOTA-FORA

O material de bota-fora será depositado na faixa de domínio do projeto em um raio de 4km

UNIDADE INDUSTRIAL	MATERIAL	DMT (km)	ORIGEM	DESTINO	COORD. GEOGRÁFICA
01	CBUQ E MAT. PÉTREO	60,00	DOIS IRMÃOS/RS	CANTEIRO	LAT.: 29°38'6.29"S LONG.: 51° 8'4.56"O
02	CBUQ E MAT. PÉTREO	45,00	PORTÃO/RS	CANTEIRO	LAT.: 29°43'37.14"S LONG.: 51°15'28.73"O
03	CBUQ E MAT. PÉTREO	43,00	FARROUPILHA/RS	CANTEIRO	LAT.: 29°12'23.51"S LONG.: 51°25'2.24"O

* DMT escolhida para utilização no orçamento, através da mediana da opções disponíveis na região.

-  DMT - Unidade Industrial (Brita e CBUQ)
Opção escolhida pela mediana

-  DMT - Unidade Industrial (Brita e CBUQ)
Demais opções disponíveis



TÍTULO:

MAPA DE LOCALIZAÇÃO DAS UNIDADES INDUSTRIAIS

Estaca 34+400 à 35+163,56m

PRANCHA:

ML-2

CLIENTE:

MUNICÍPIO DE BOM PRINCÍPIO

OBRA:

Projeto de Pavimentação Asfáltica,
Drenagem e Sinalização

LOCAL:

Rua Sem Denominação - Lateral RS-122
Localidade de Piedade

RESPONSÁVEL TÉCNICO:

Eng. Civil Zader Schmegel
CREA/RS 143.409

ÁREA TOTAL:

4.524,41m²

ESCALA:

S/Escala

DATA:

AGO/2021